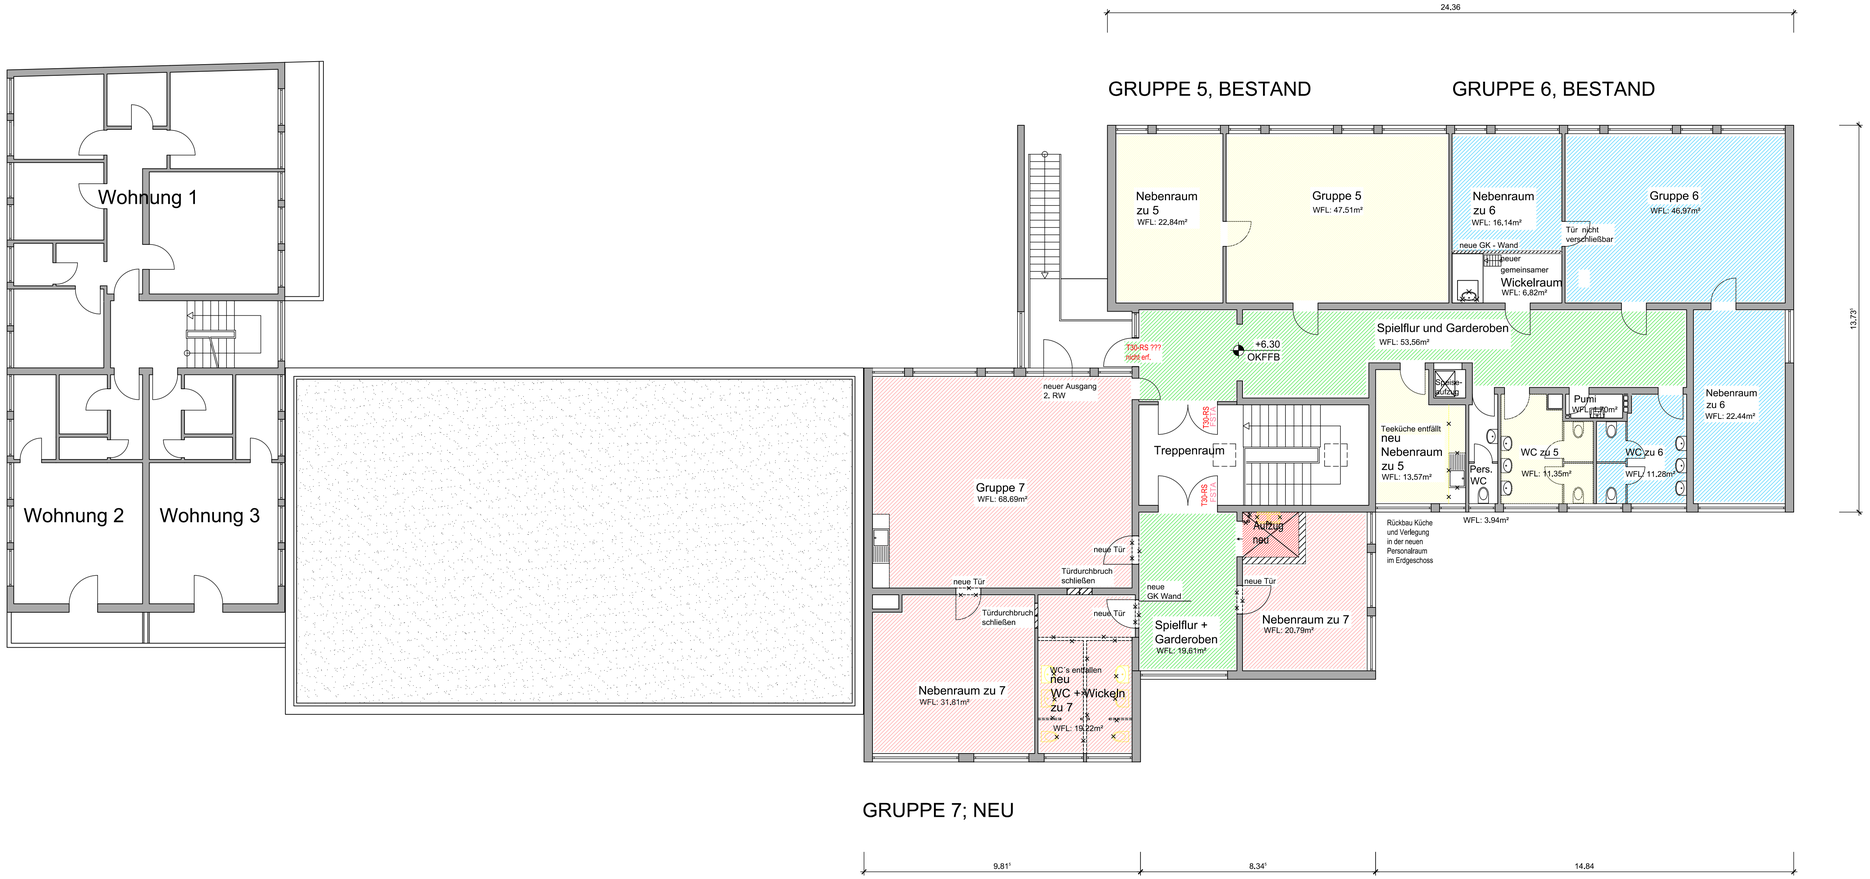

GRUPPE 5, BESTAND

GRUPPE 6, BESTAND

GRUPPE 7, NEU

SPIELFLUR

VERWALTUNG + GEMEINSAME RÄUME

VORABZUG

Index:	Datum:	Änderung:	ges.:
b	09.03.10	Änderung nach örtlicher Überprüfung	as
a	05.10.09	BGF -Aktualisierung/ Garagen	mo

FB1

GMW Gebäudemanagement der Stadt Wuppertal

Müngstener Str. 10
42285 Wuppertal

Monika Kemper
Tel.: 0202-563-5006, Fax: 0202-563

Wuppertal, den: Unterschrift:

Wuppertal, den: Unterschrift Produktmanager:

Kindertagesstätte
Distelbeck 55-57 + Kieselstraße 4, 42119 Wuppertal

Vorschlag zur U - 2 - Erweiterung

Grundriss 1. Obergeschoss

Maßstab:	Bearb.:	Blattgröße:	Kostensammler	Blatt-Nr.:
1:100	MK	A1	E 0206 0000	1
Datum:	Ursprung:	Gebäude-Nr.:	Archivkennzahl:	ID-Nr.:
7.02.2013	CAD	KN4805	ATG*U1**	26294