


 **Wuppertal**

Ressort 101 Stadtentwicklung und Stadtplanung


Rahmenplanung Jan. 2003
Am Wunderbau/Justizbereich

Entwurf 101.22

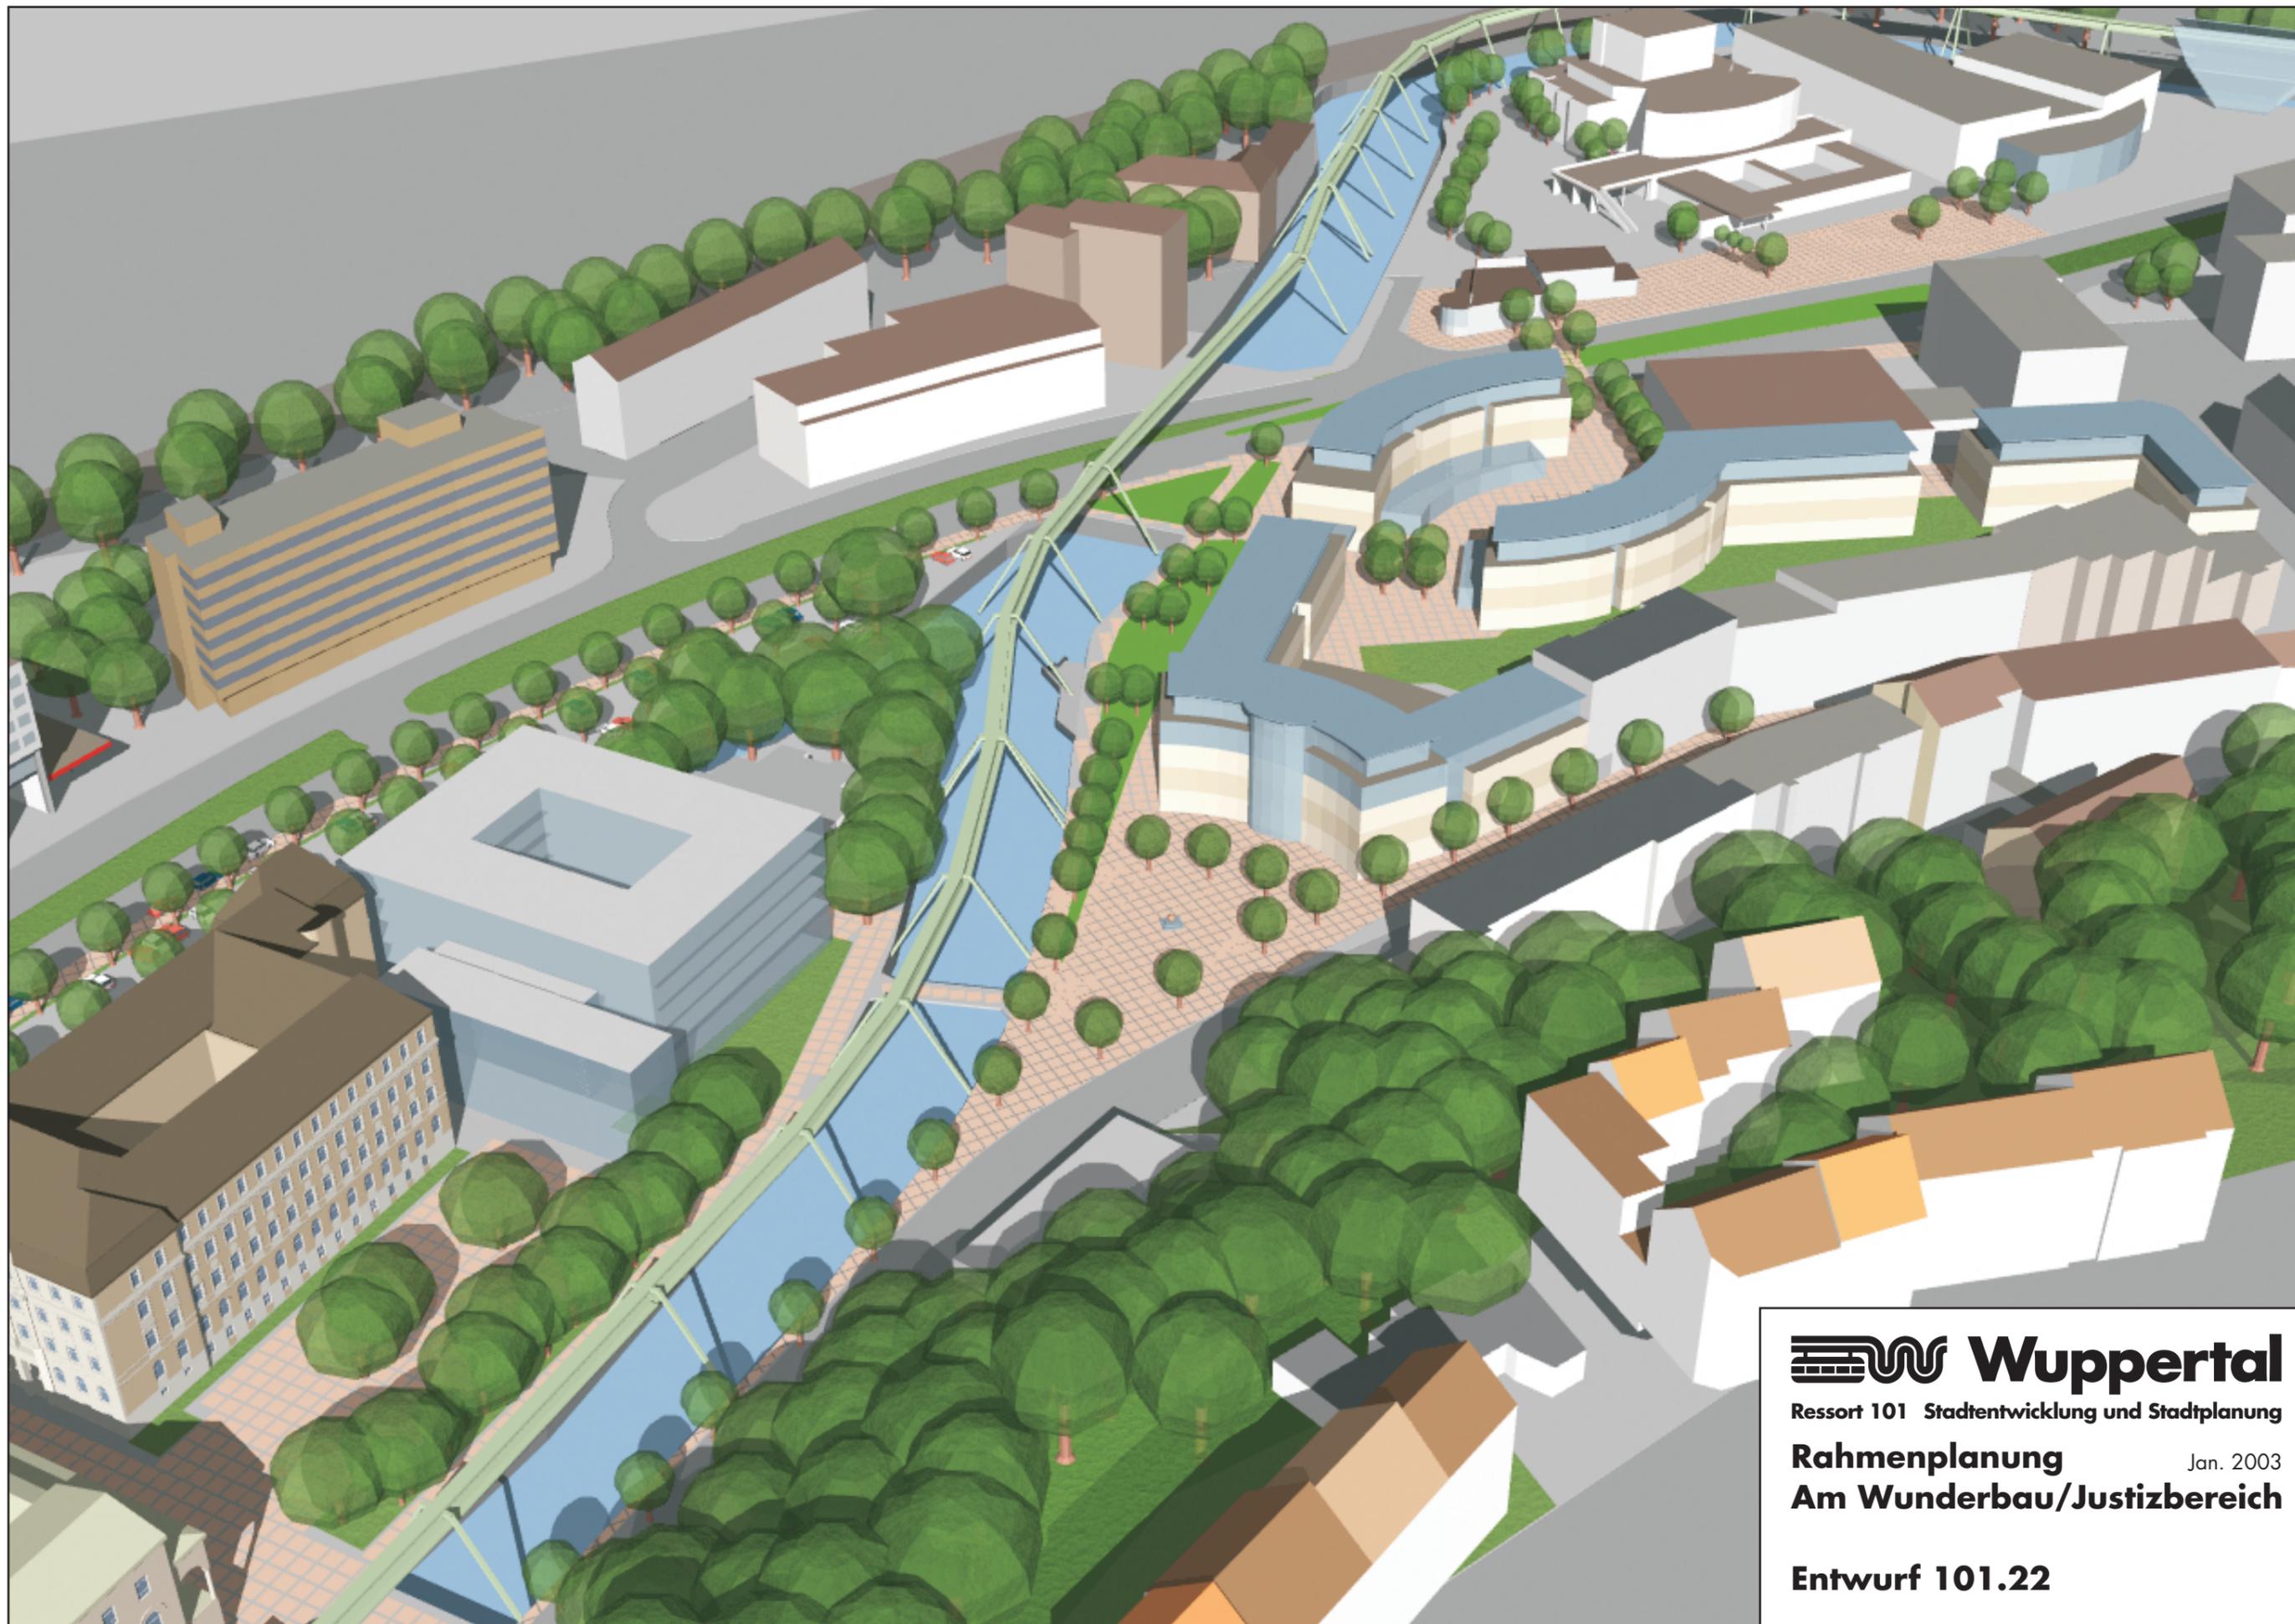

 **Wuppertal**
Ressort 101 Stadtentwicklung und Stadtplanung
Rahmenplanung Jan. 2003
Am Wunderbau/Justizbereich
Entwurf 101.22

Anlage 3b

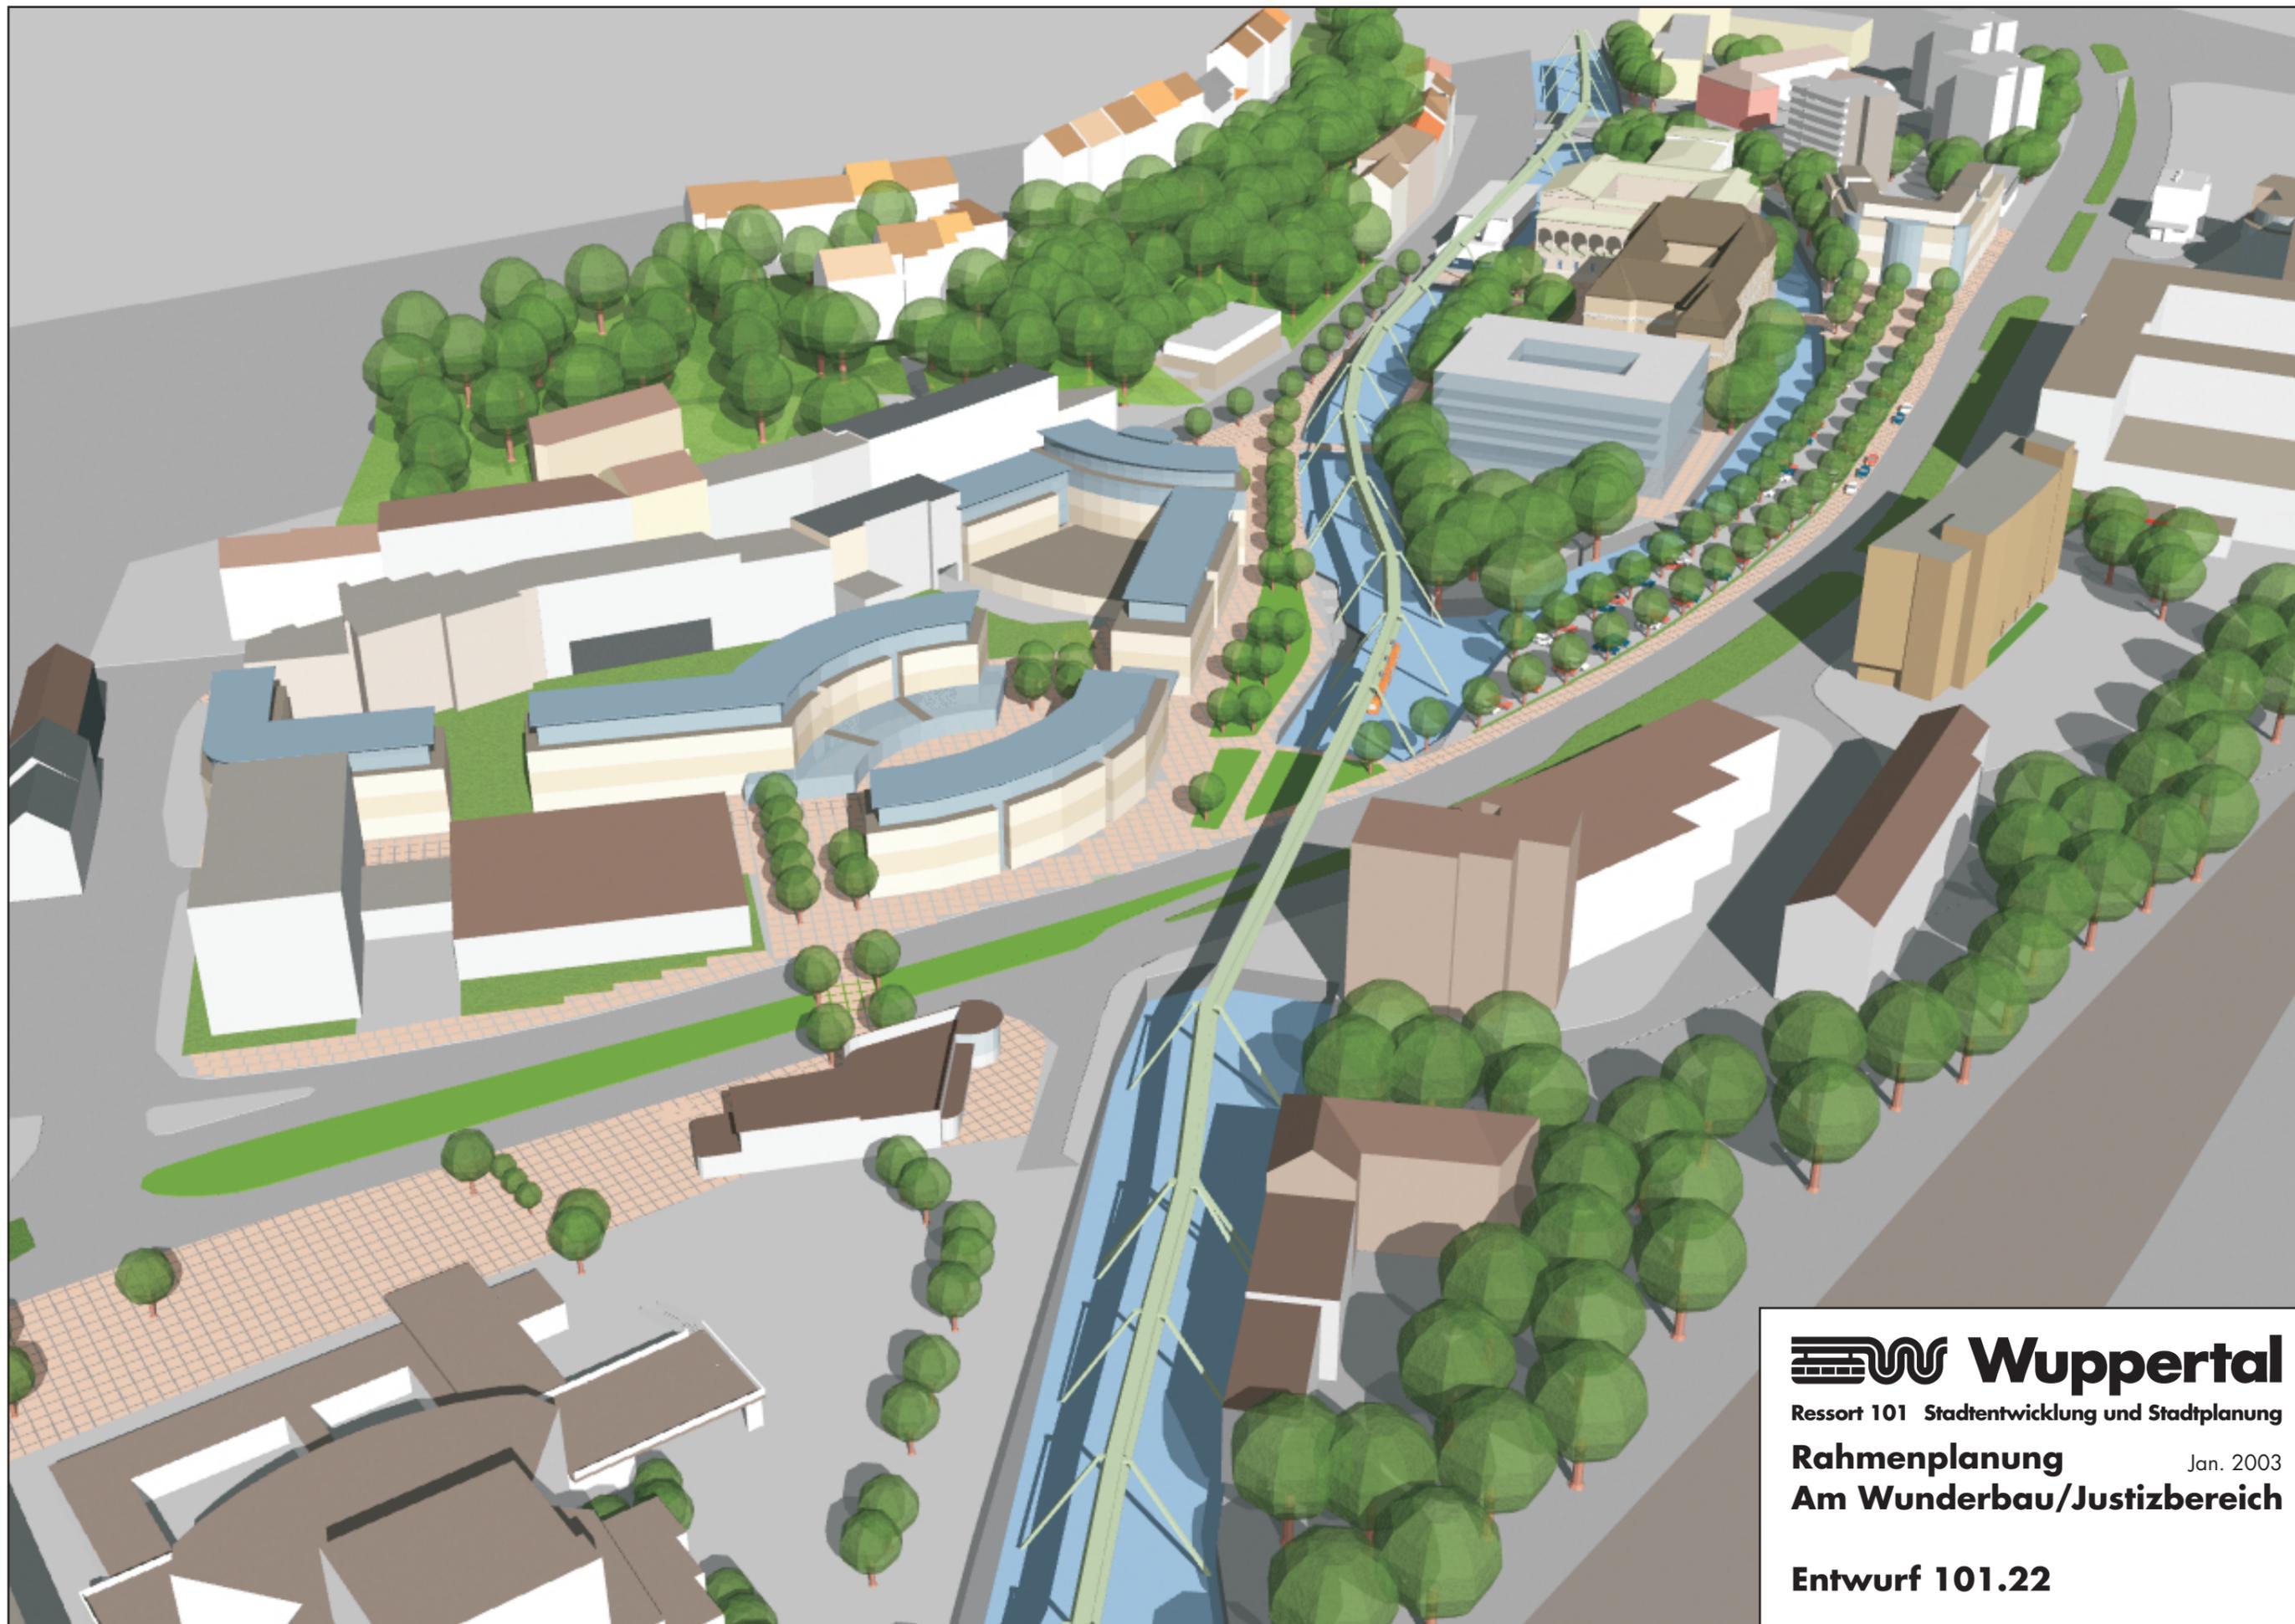

 **Wuppertal**
Ressort 101 Stadtentwicklung und Stadtplanung
Rahmenplanung Jan. 2003
Am Wunderbau/Justizbereich
Entwurf 101.22