


(1873)

Lageplan M 1:500 2574 881

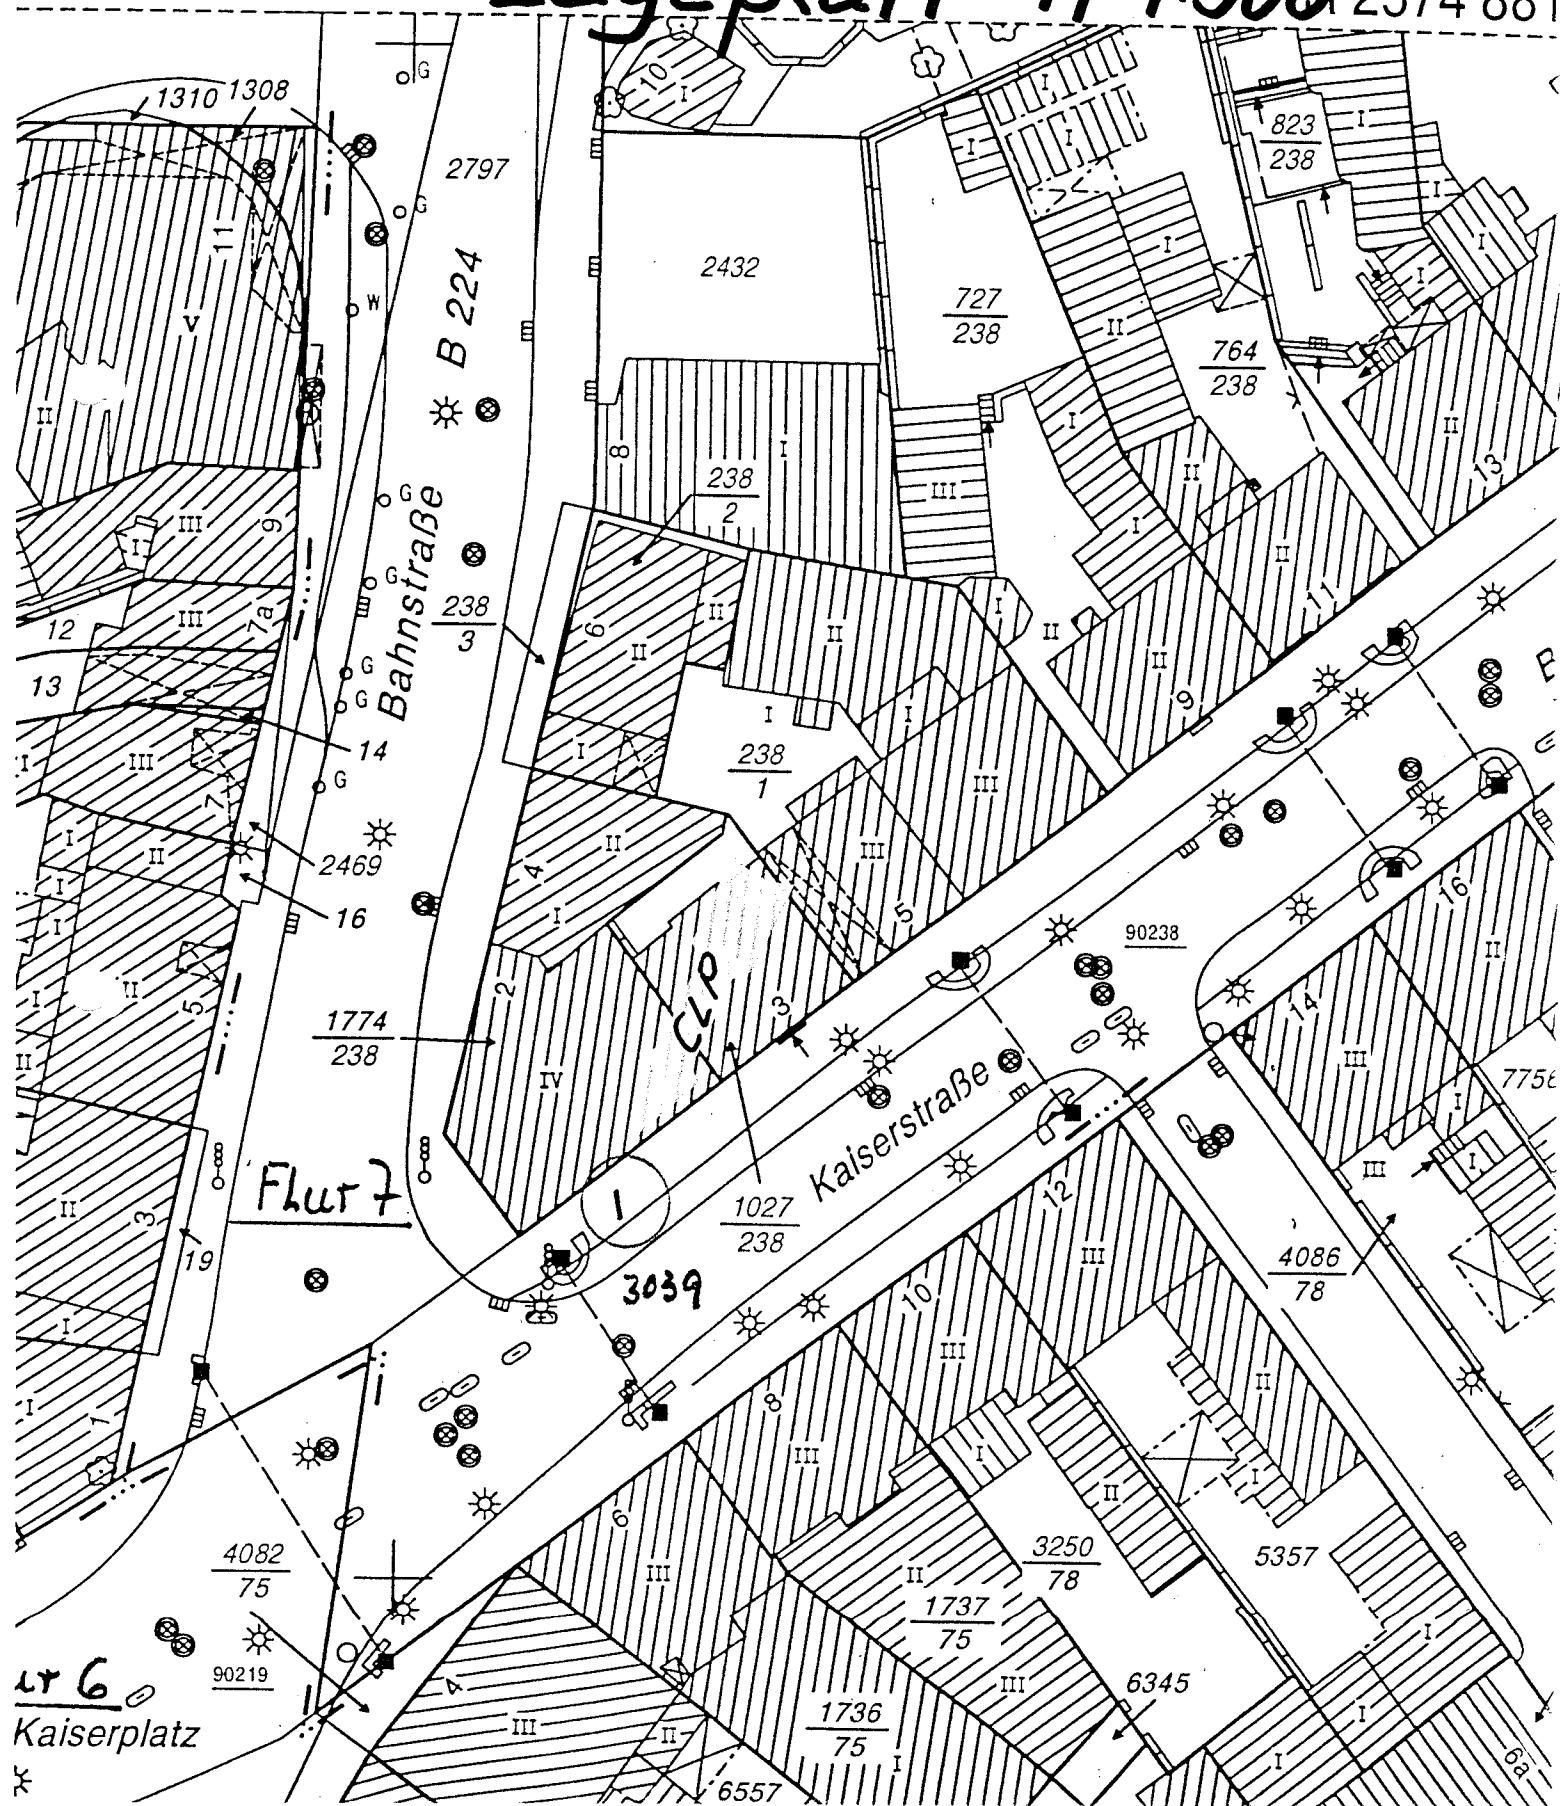


STRÖER

out of home media

Skizzierung des Bauvorhabens

City Light Poster auf dem Grundstück

Kaiserstraße/Bahnstraße (zwischen Poller) in Wuppertal (StO 285)

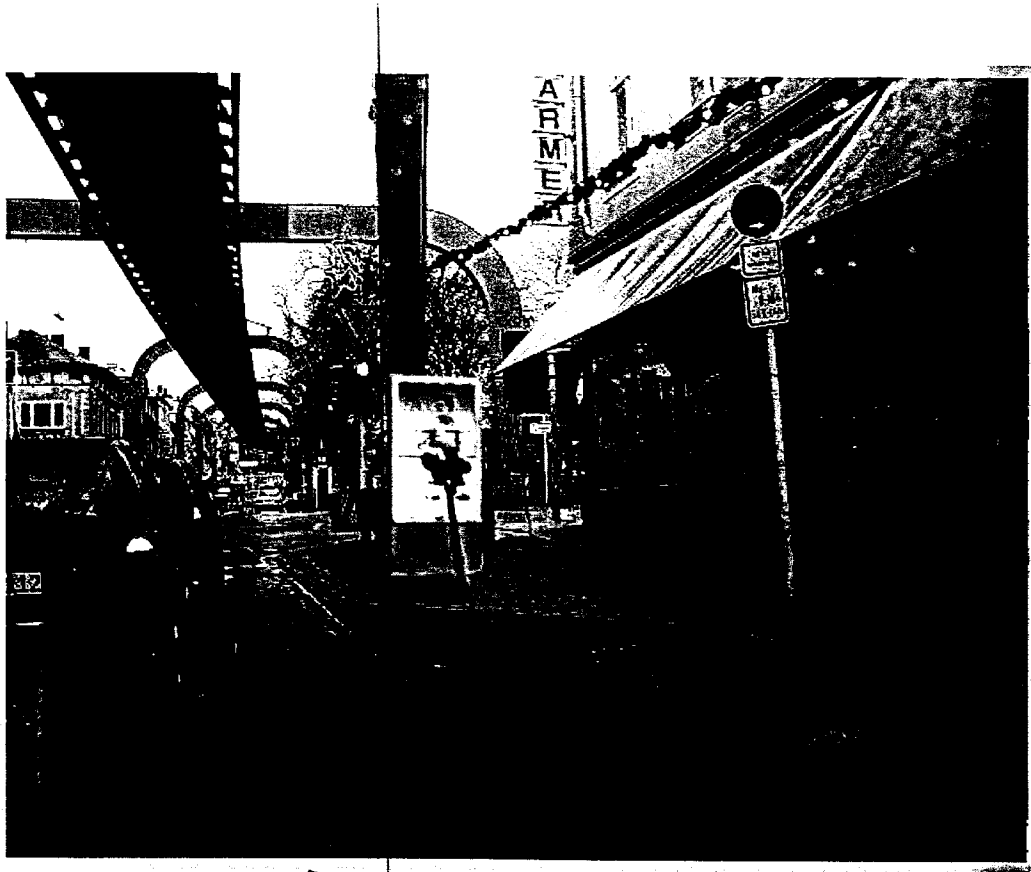

Der exakte Standort des geplanten Vorhabens ist dem Lageplan zu entnehmen!

DIE ANLAGE IST SO AUFZUSTELLEN, DASS SIE CA. 1,50M VON DER FAHRBAHNKANTE ENTFERNT STEHT, BEZW. DIE FLUCHT DES STAHLTRÄGERS DER SCHWEBEBAHN AUFGENOMMEN WIRD.