

# STRÖER

out of home media

Skizzierung des Bauvorhabens

City Light Poster

Ecke Berghauser Straße/Nettenberg in Wuppertal  
(StO 306)



Der exakte Standort des geplanten Vorhabens ist dem Lageplan zu entnehmen!

AUSZUG AUS DEM LIEGENSCHAFTSKATASTER

- Liegenschaftskarte/Flurkarte -  
Standardauszug

Maßstab 1:500

Datum: 13.06.2002 (Antrag-Nr.: 3983)

STADT WUPPERTAL


- Ressort Vermessung, Katasteramt und Geodaten -

Stadt Wuppertal

Gemarkung Cronenberg, Flur 12

Flurstück 213/1 u. a.

# Lageplan

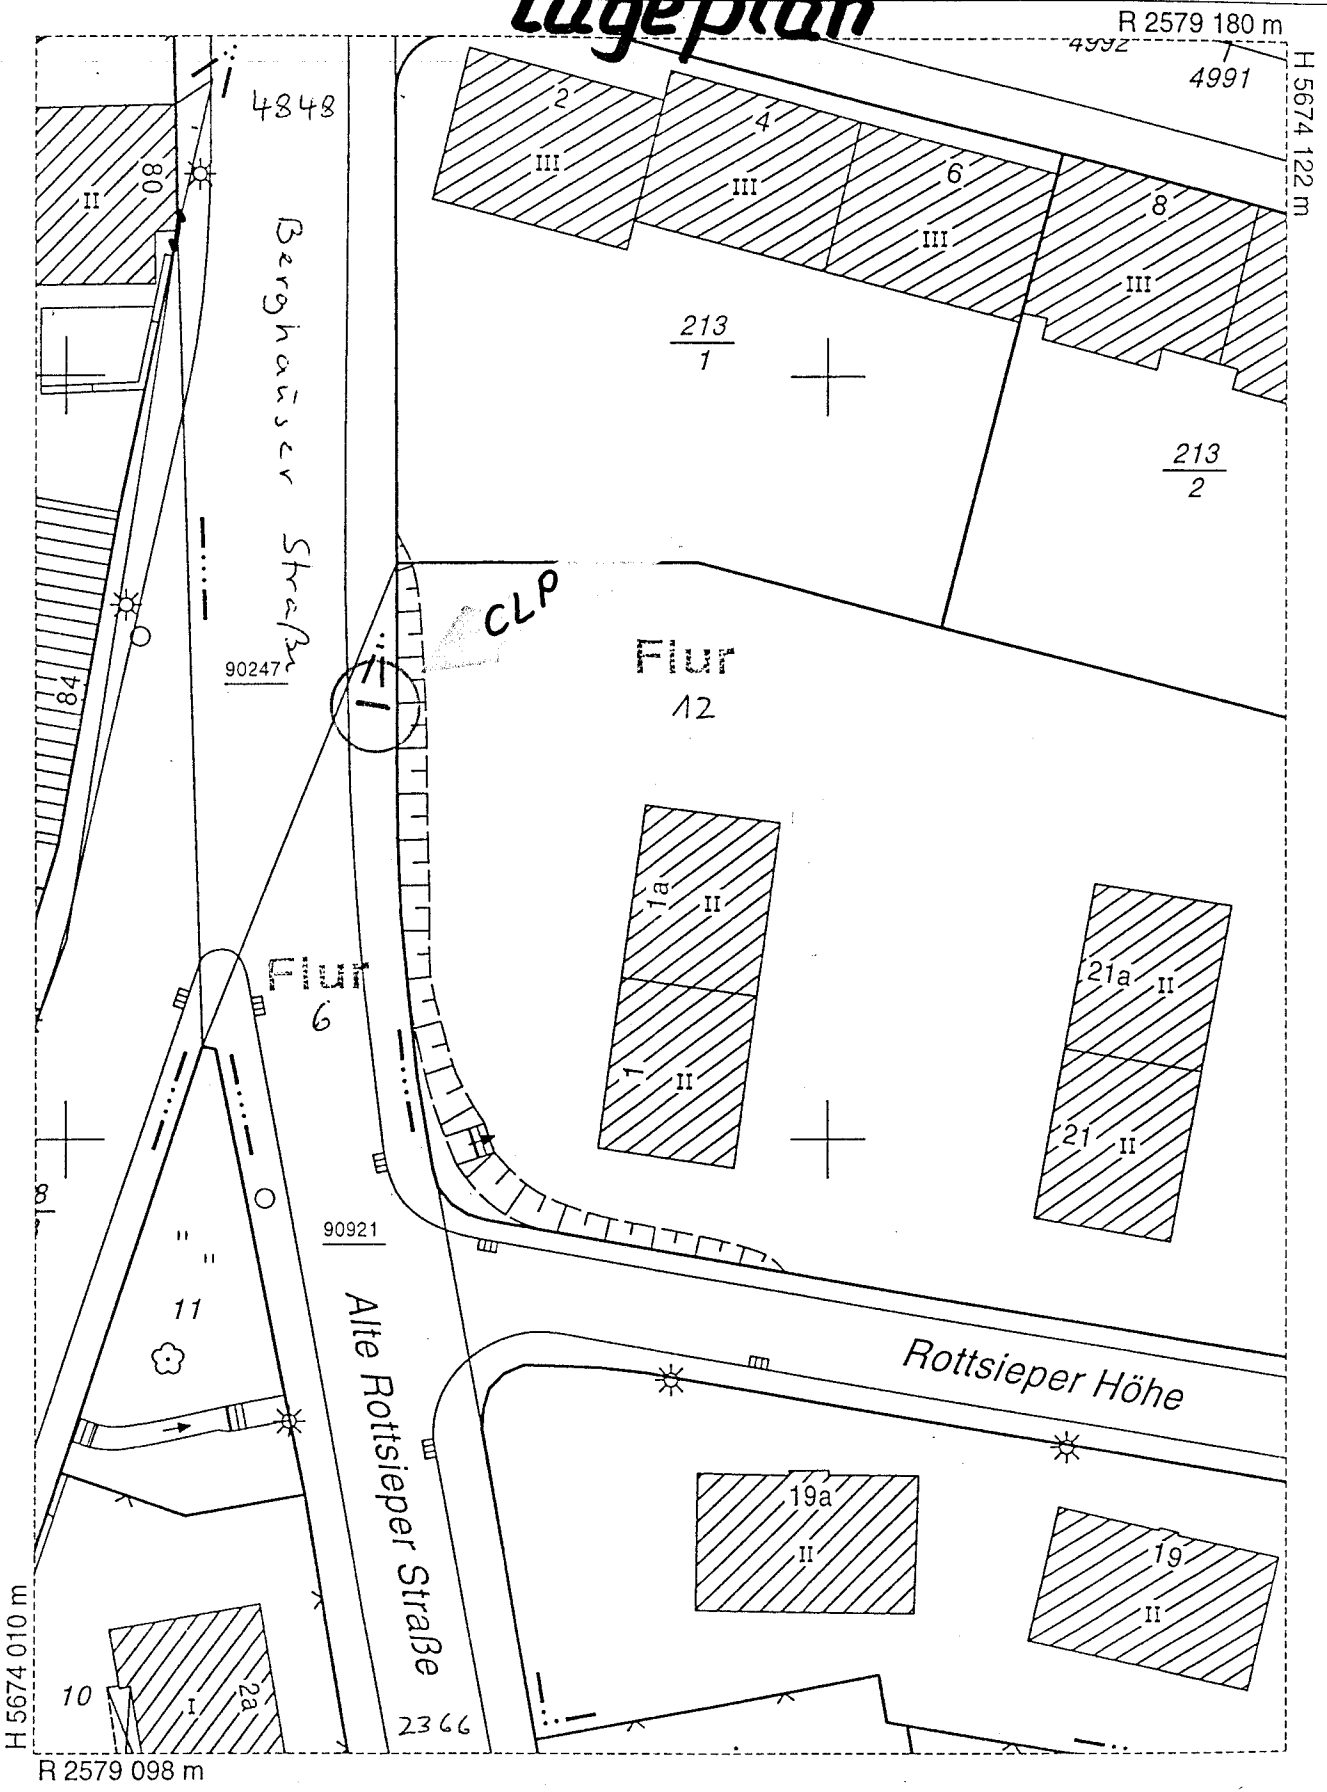

Der Auszug ist maschinell erstellt, er ist ohne Unterschrift gültig.

Der Auszug ist gesetzlich geschützt (§3 Abs. 1 VermKatG NW). Vervielfältigungen, Umarbeitungen, Veröffentlichungen oder die Weitergabe an Dritte nur mit Zustimmung des Herausgebers, ausgenommen Vervielfältigungen und Umarbeitungen zur innerdienstlichen Verwendung bei Behörden oder zum eigenen Gebrauch.

# STRÖER

out of home media

Skizzierung des Bauvorhabens

City Light Säule

Ecke Hauptstraße/Rathausstraße in Wuppertal  
(StO 316)



Der exakte Standort des geplanten Vorhabens ist dem Lageplan zu entnehmen!

# Lageplan M1:500

