



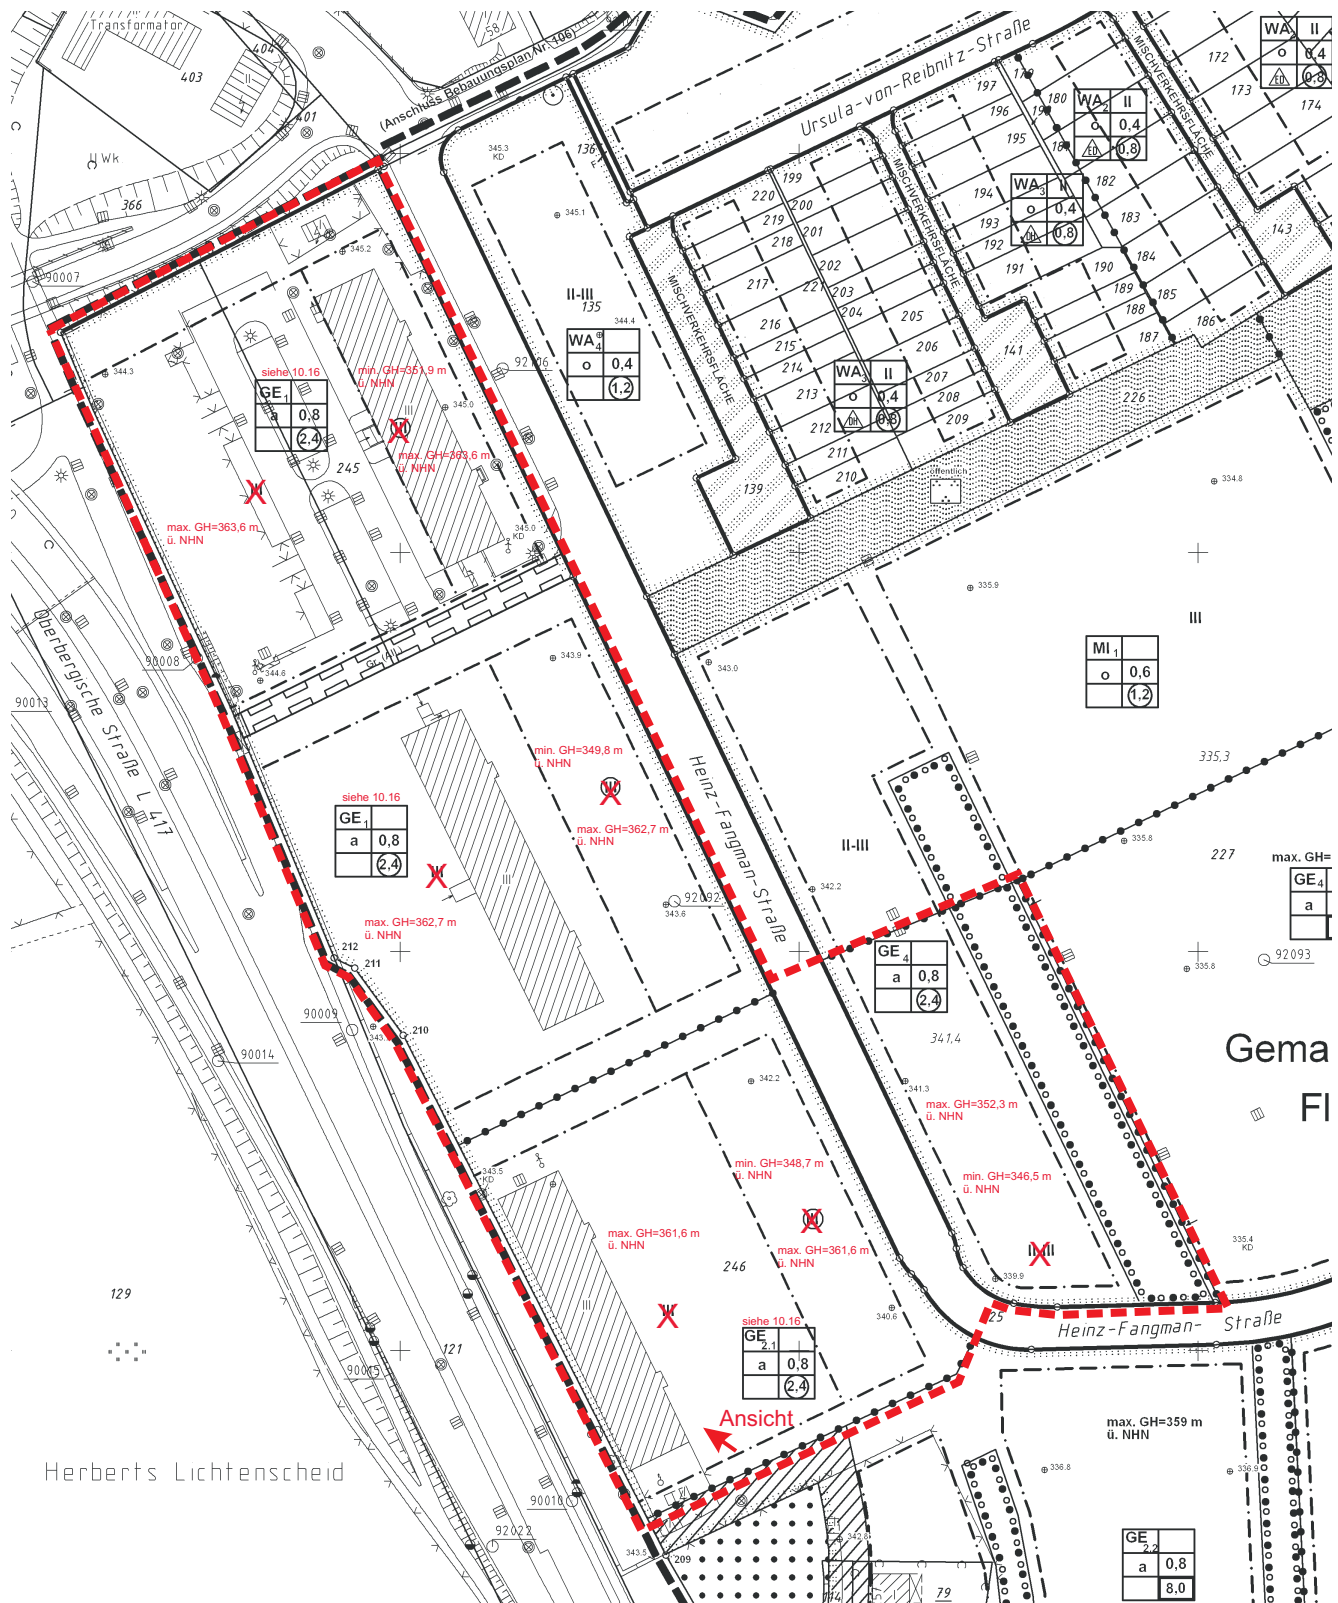

Ansicht
als Beispiel

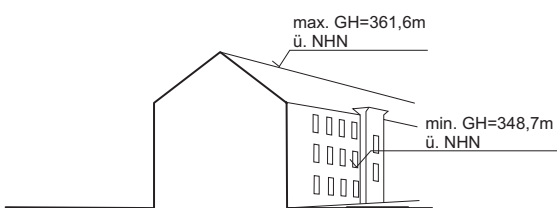

Aufstellungs- und Offenlegungsbeschluss



STADT WUPPERTAL

Ressort
Bauen und Wohnen
R 105.1

Projekt:
Bebauungsplan Nr. 1066
- Engineering Park Wuppertal (GOH-Kaserne) -
Aufstellungs- und Offenlegungsbeschluss zur 3. Änderung

Mafstab: ohne	Bearbeiter: Kahrau	Gesichert: Jäger	Datum: 2013-04-05
------------------	-----------------------	---------------------	----------------------

Plan-Nr.: 1066-3-Änderung-Übersicht-jae-2013-04-05.cdr