


Y 32367293.929  
X 5679842.476

Y 32367604.137  
X 5679842.476

Y 32367293.929  
X 5679643.432

Y 32367604.137  
X 5679643.432

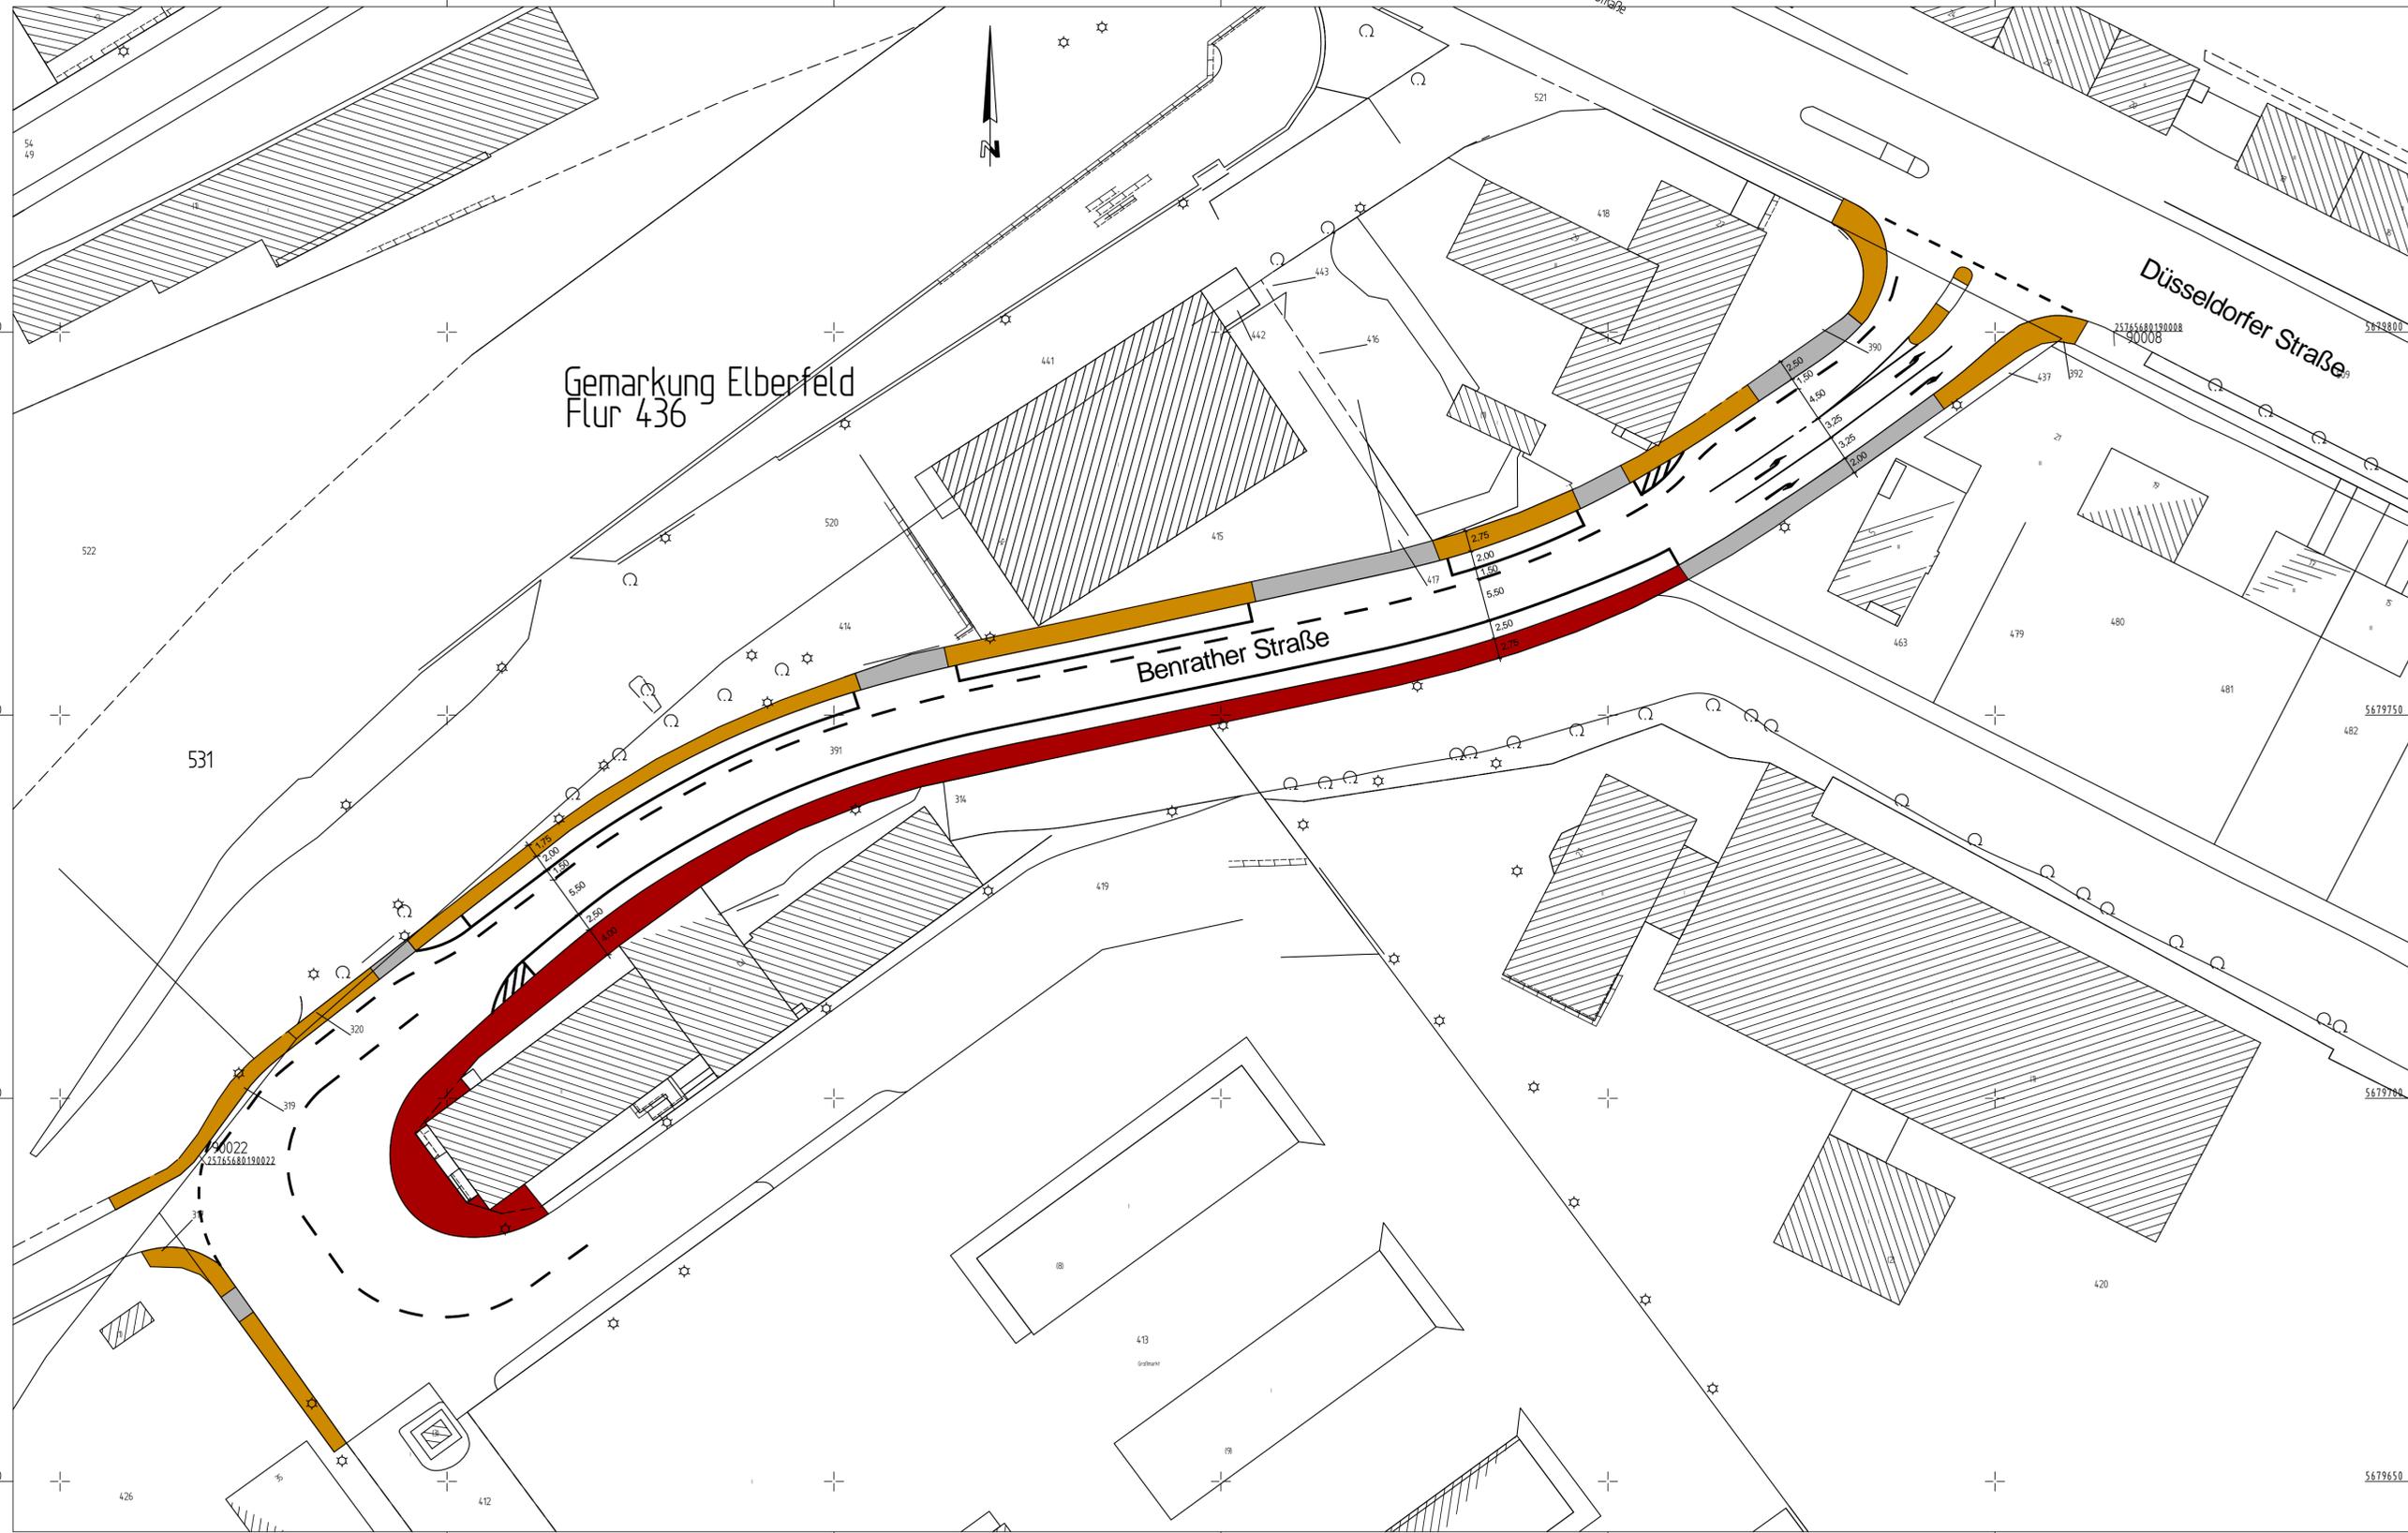

Gemarkung Elberfeld  
Flur 436

Düsseldorfer Straße

Benrather Straße

Legende:

- Gehweg / Pflaster
- Gehweg / Asphaltbeton
- Zufahrt

Index	Änderung	Datum	erstellt	gesehen

Bauherr: <b>Wuppertal</b> Ressort Straßen und Verkehr, Abteilung 104.2 - Straßenbau Stadt Wuppertal, Johannes-Rau-Platz 1, 42275 Wuppertal	bearbeitet/erstellt: Mai 2013 / Mücher / Brüggemann gesehen: Mai 2013 / Betz	gesehen: Mai 2013 / Reichl
---	---	-------------------------------

Ausfertigung: (...) Anlage: (...)

Geschäftsbereich 1 Stadtentwicklung, Bauen, Verkehr, Umwelt Ressort Straßen und Verkehr		
<b>Abteilung 104.2</b> Zur Ausführung genehmigt:	<b>Abteilung 104.11</b> Anordnungs-Nr.: ..... Die vorbeschriebene Maßnahme wird hiermit gem. § 45 (3) StVO angeordnet. Ich bitte die Maßnahme nach § 45 (5) StVO zu veranlassen. an 104. .... M.d.B. um Rückmeldung des Ausführungsdatums	<b>Abteilung 104.3</b>
Wuppertal, den .....	Wuppertal, den .....	Wuppertal, den .....

<b>Benrather Straße</b>	
Planart: <b>Lageplan</b>	Maßstab: <b>1:500</b>
Bemerkung:	Weitergabe sowie Vervielfältigung dieser Unterlage, Verwertung und Mitteilung ihres Inhalts ist nicht gestattet, soweit nicht ausdrücklich zugestanden. Zuwiderhandlungen verpflichten zu Schadensersatz. Alle Rechte vorbehalten.
Geodätische Grundlagen: Lagepunktfeld: Netz 77 Höherfestpunktfeld: NN-Höhen	Auftragsnummer 102.01 123456 / 08
<b>W-751 / 1</b>	