

Ressort Umweltschutz

PLAN - 1 -


Anlage zur Drucksache VO/0006/13

Nachpflanzungen von Obstbäumen
Bebauungsplan Nr. 1115 Parkstraße/Erbschlö

Bearbeitungsstand: Januar 2013

Maßstab 1:7.500



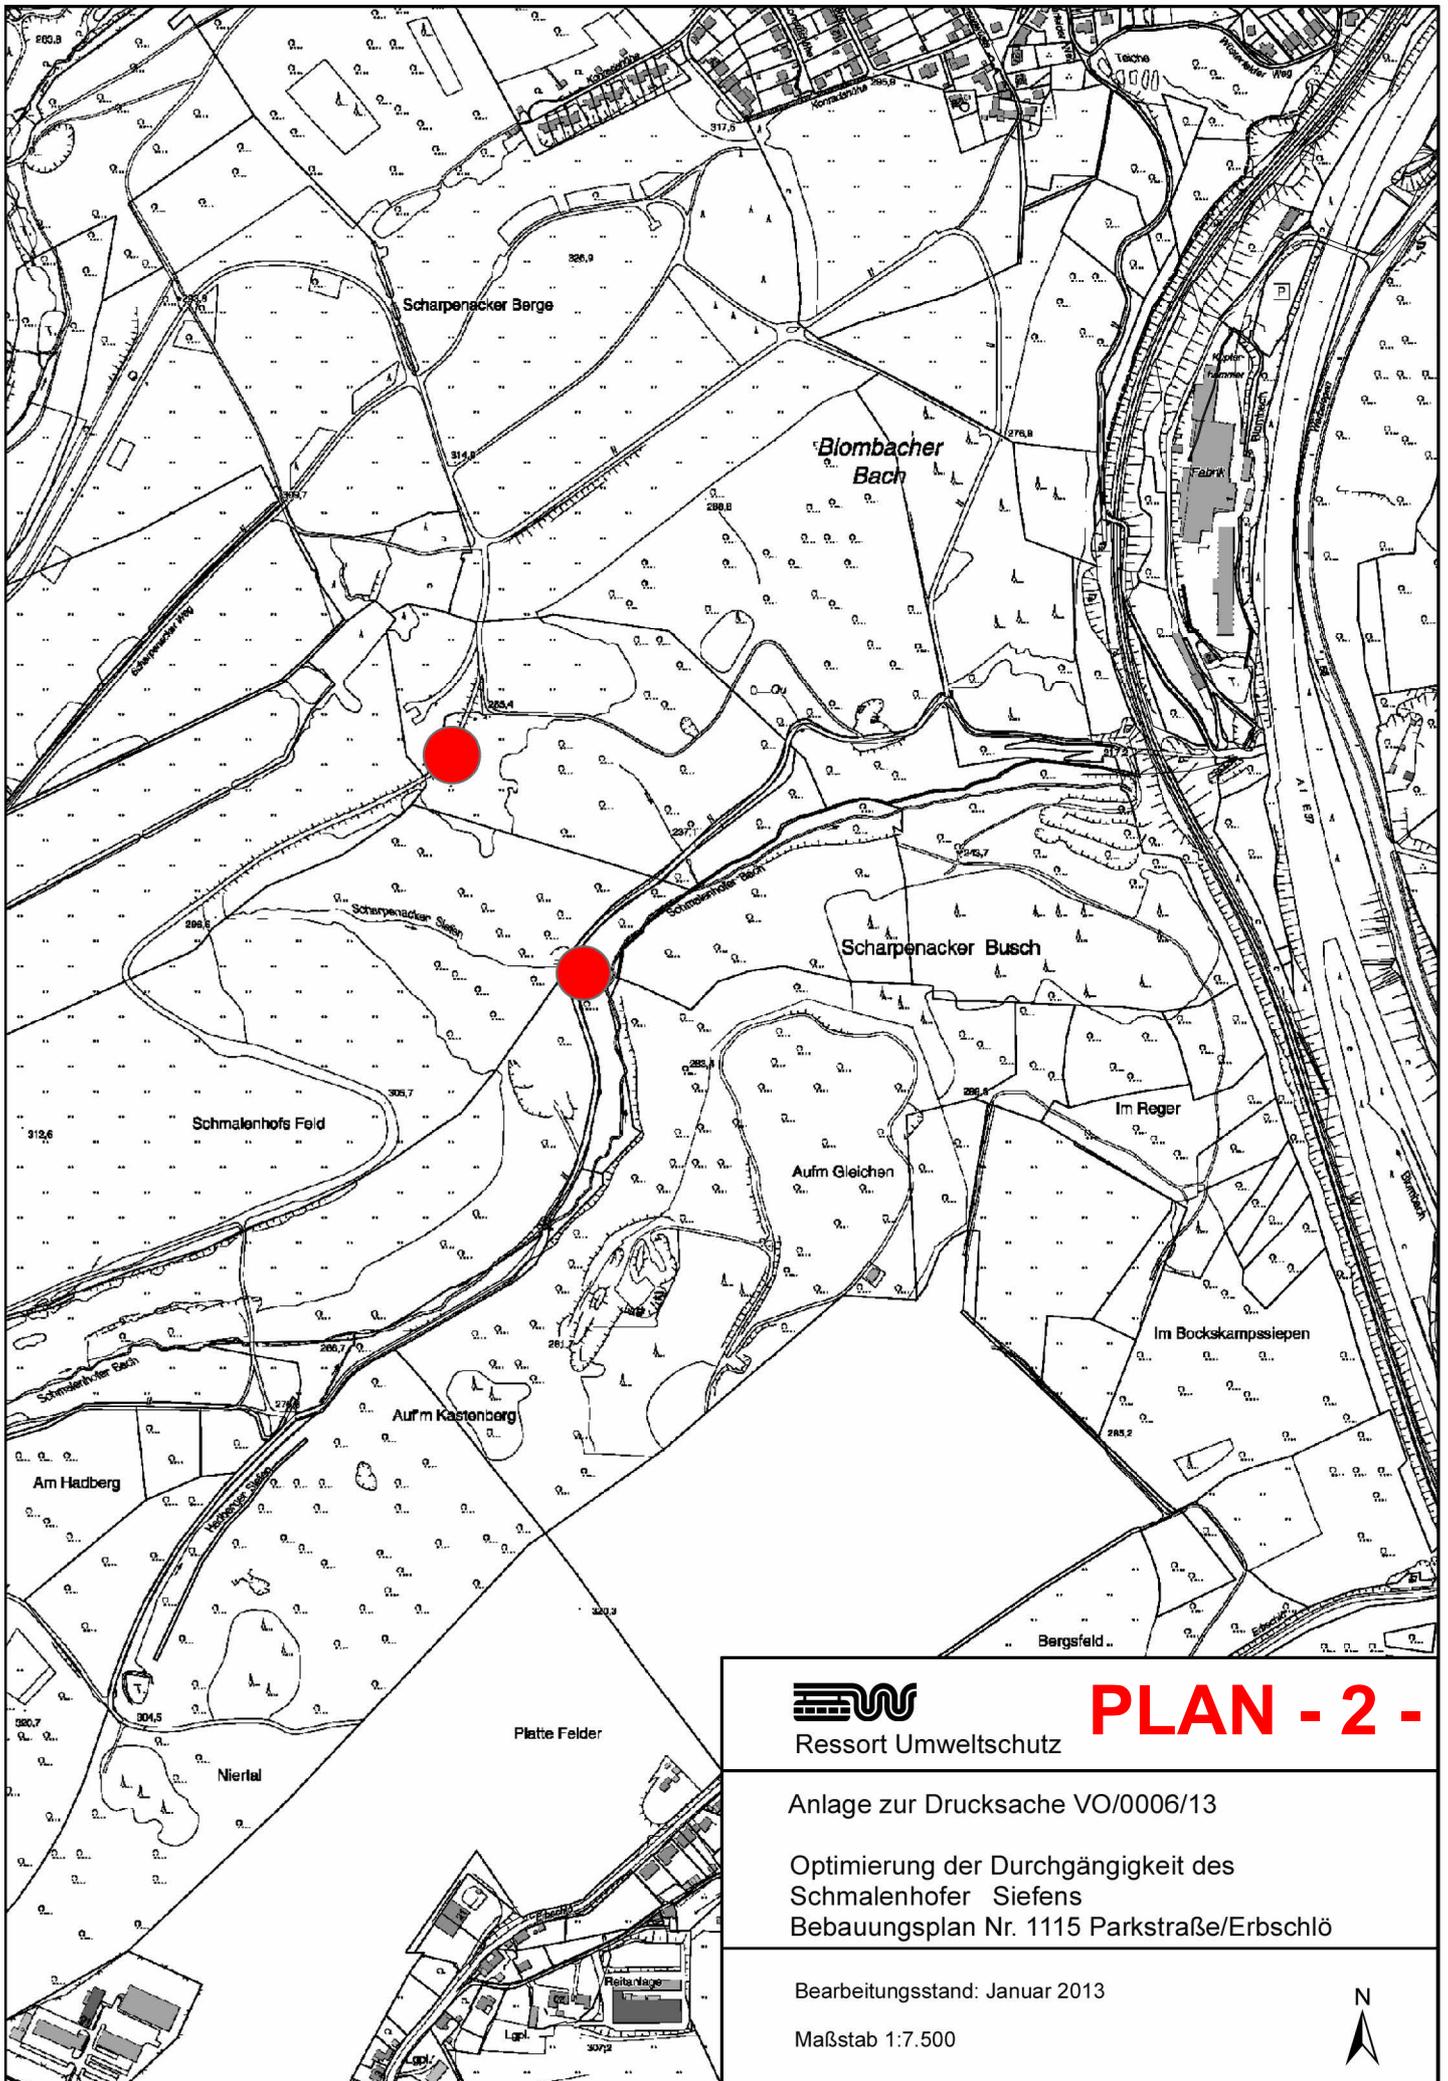

Ressort Umweltschutz

PLAN - 2 -


Anlage zur Drucksache VO/0006/13

Optimierung der Durchgängigkeit des
Schmalenhofer Siefens
Bebauungsplan Nr. 1115 Parkstraße/Erbschlö

Bearbeitungsstand: Januar 2013

Maßstab 1:7.500



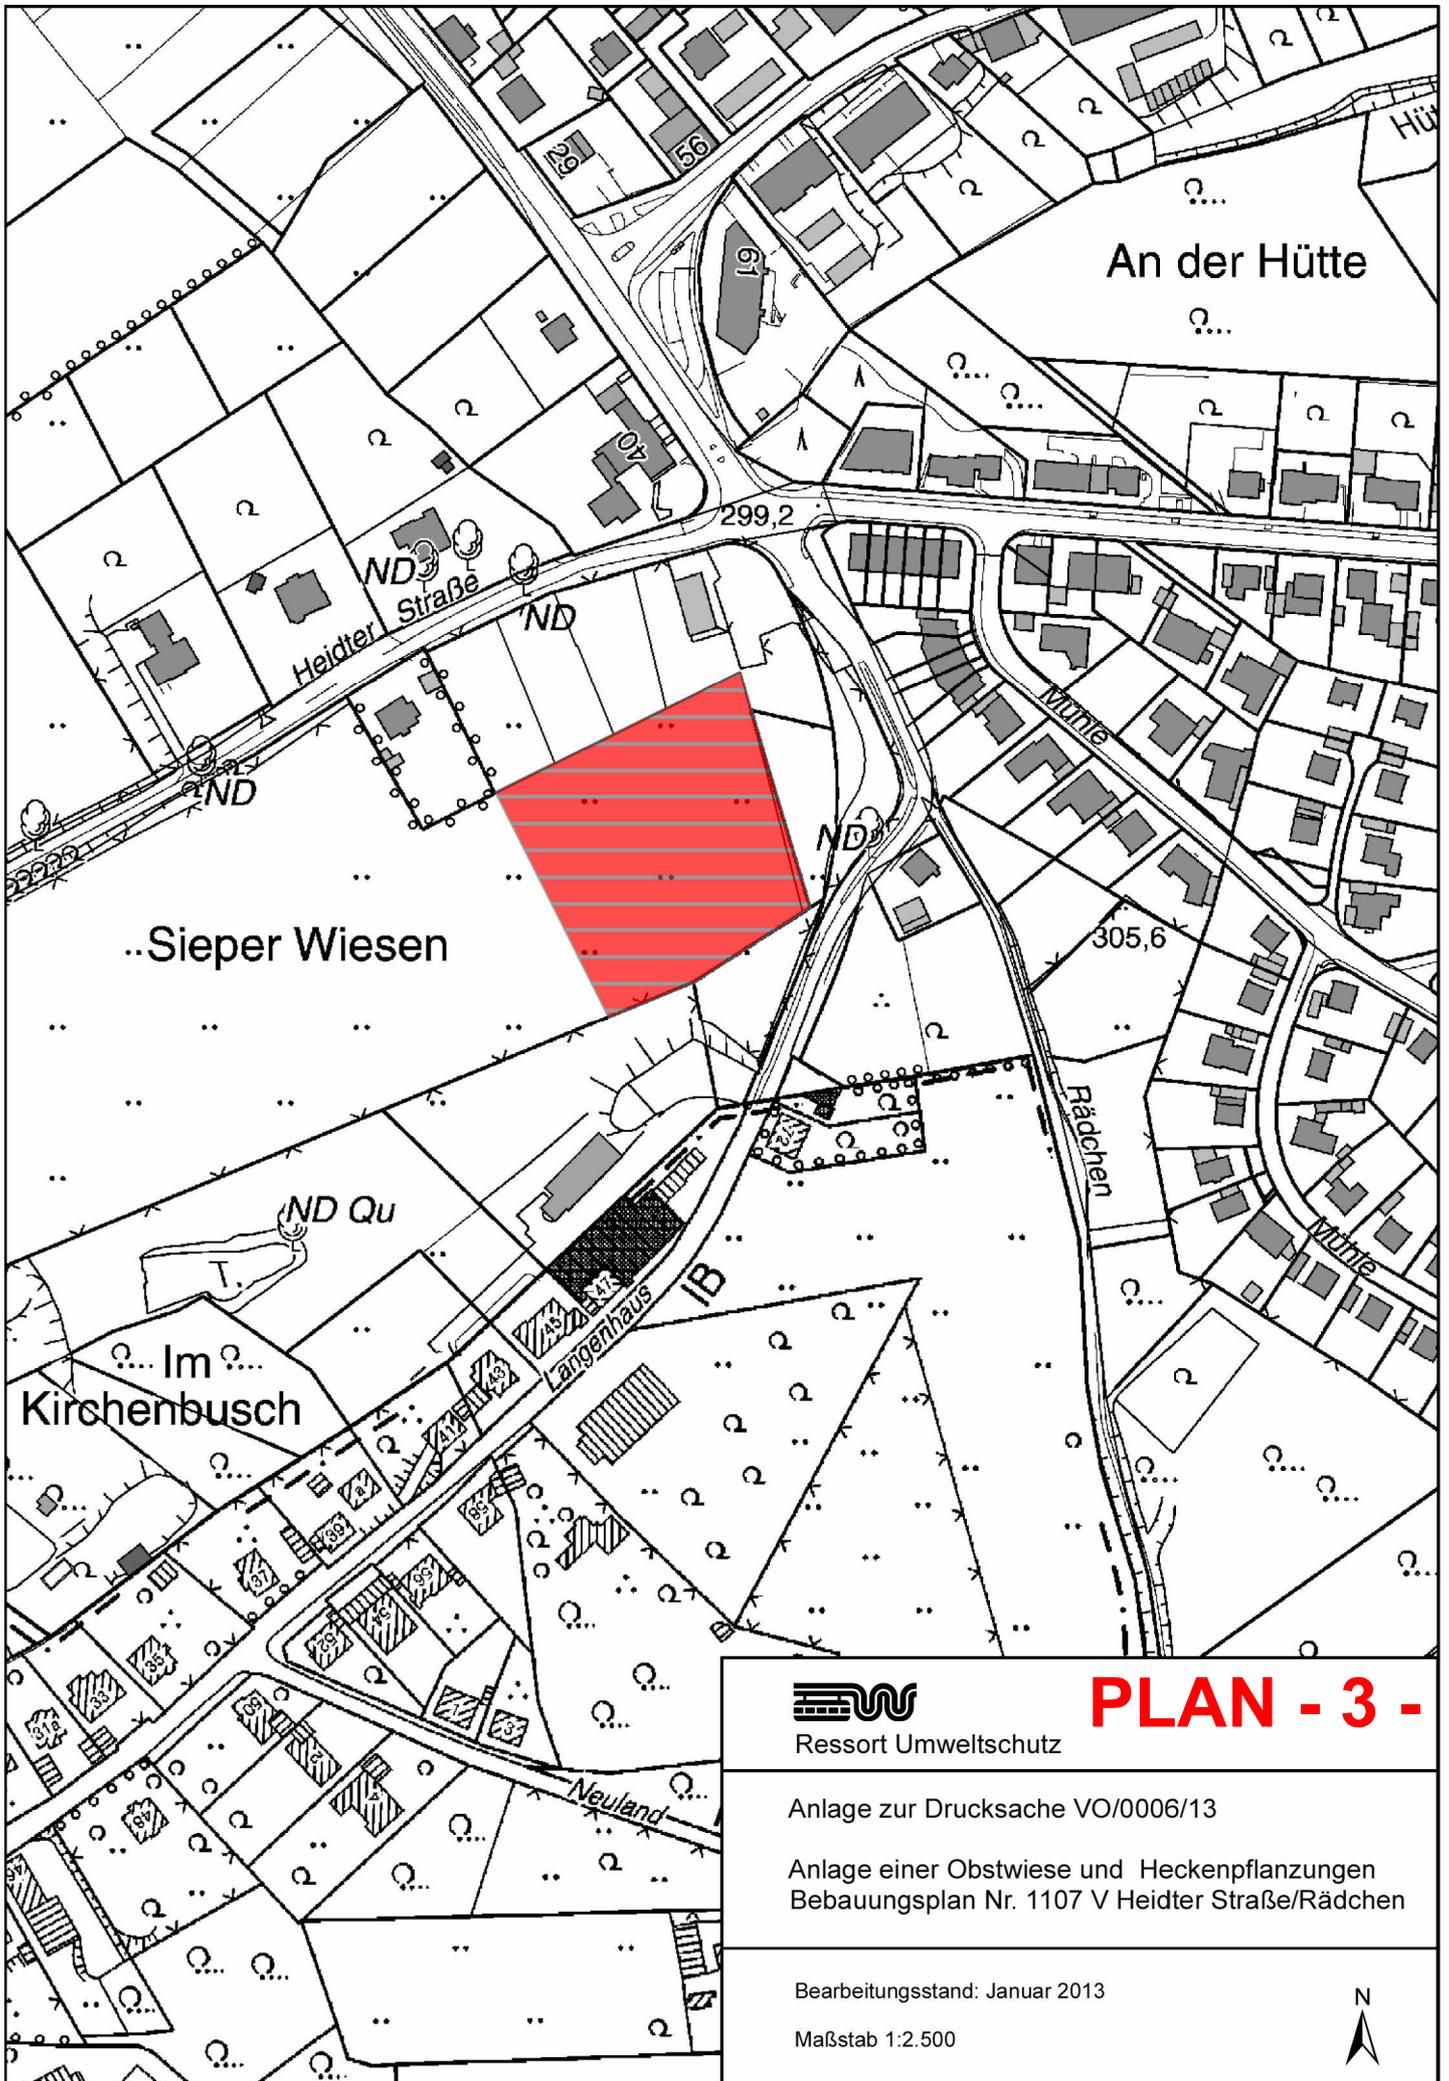

Ressort Umweltschutz

PLAN - 3 -


Anlage zur Drucksache VO/0006/13

Anlage einer Obstwiese und Heckenpflanzungen
Bebauungsplan Nr. 1107 V Heidter Straße/Rädchen

Bearbeitungsstand: Januar 2013

Maßstab 1:2.500



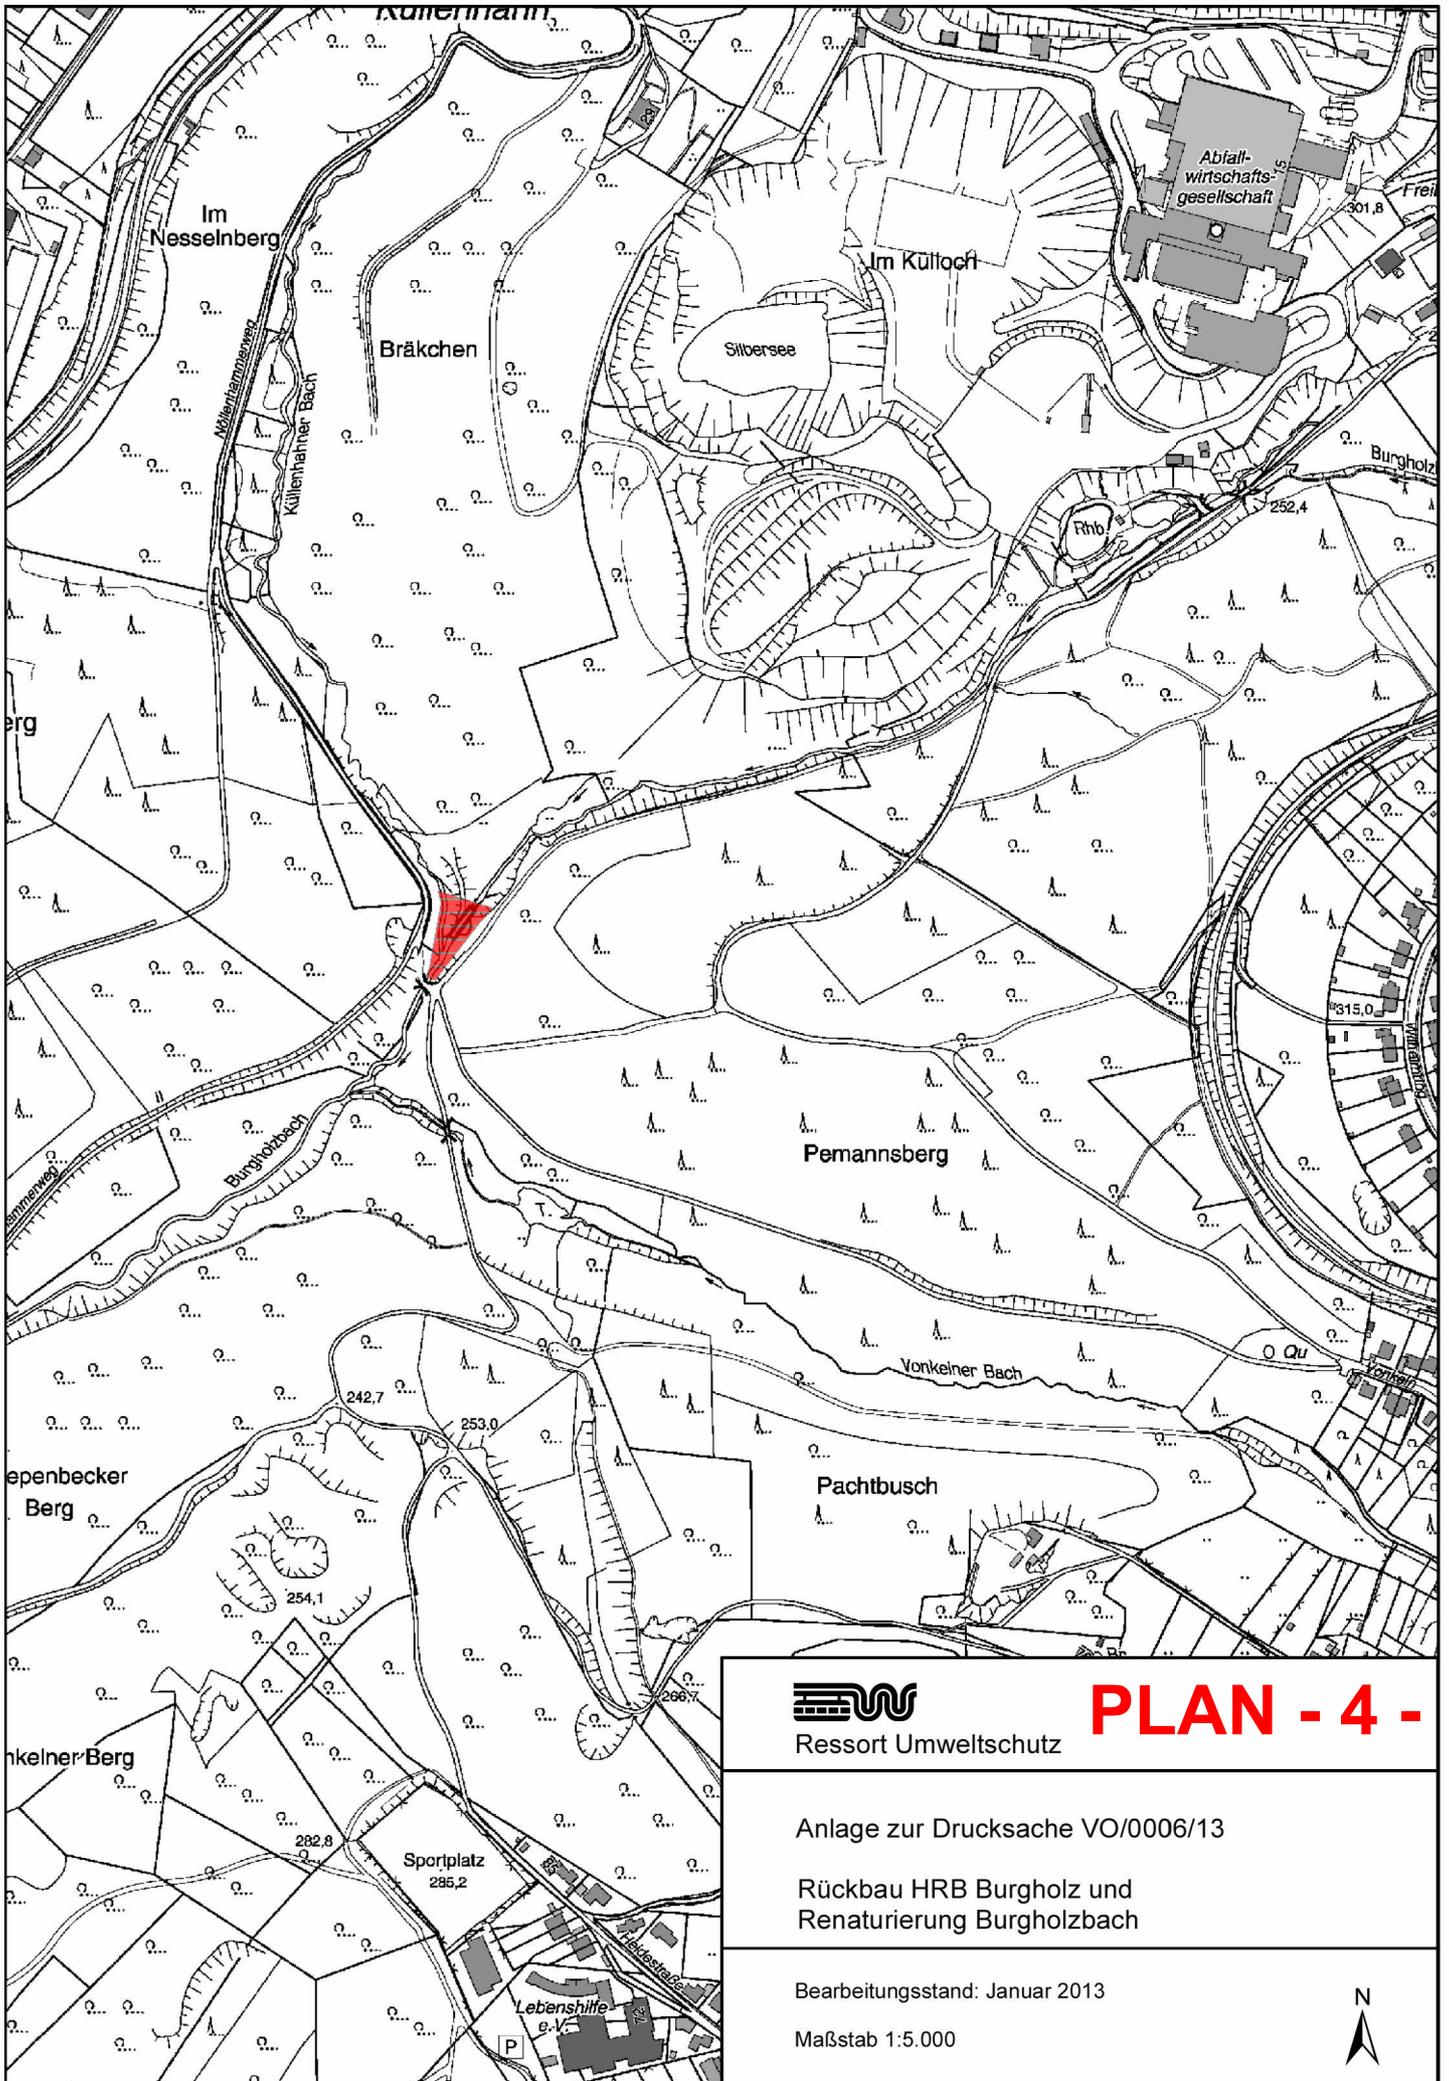

Ressort Umweltschutz

PLAN - 4 -


Anlage zur Drucksache VO/0006/13

Rückbau HRB Burgholz und
Renaturierung Burgholzbach

Bearbeitungsstand: Januar 2013

Maßstab 1:5.000



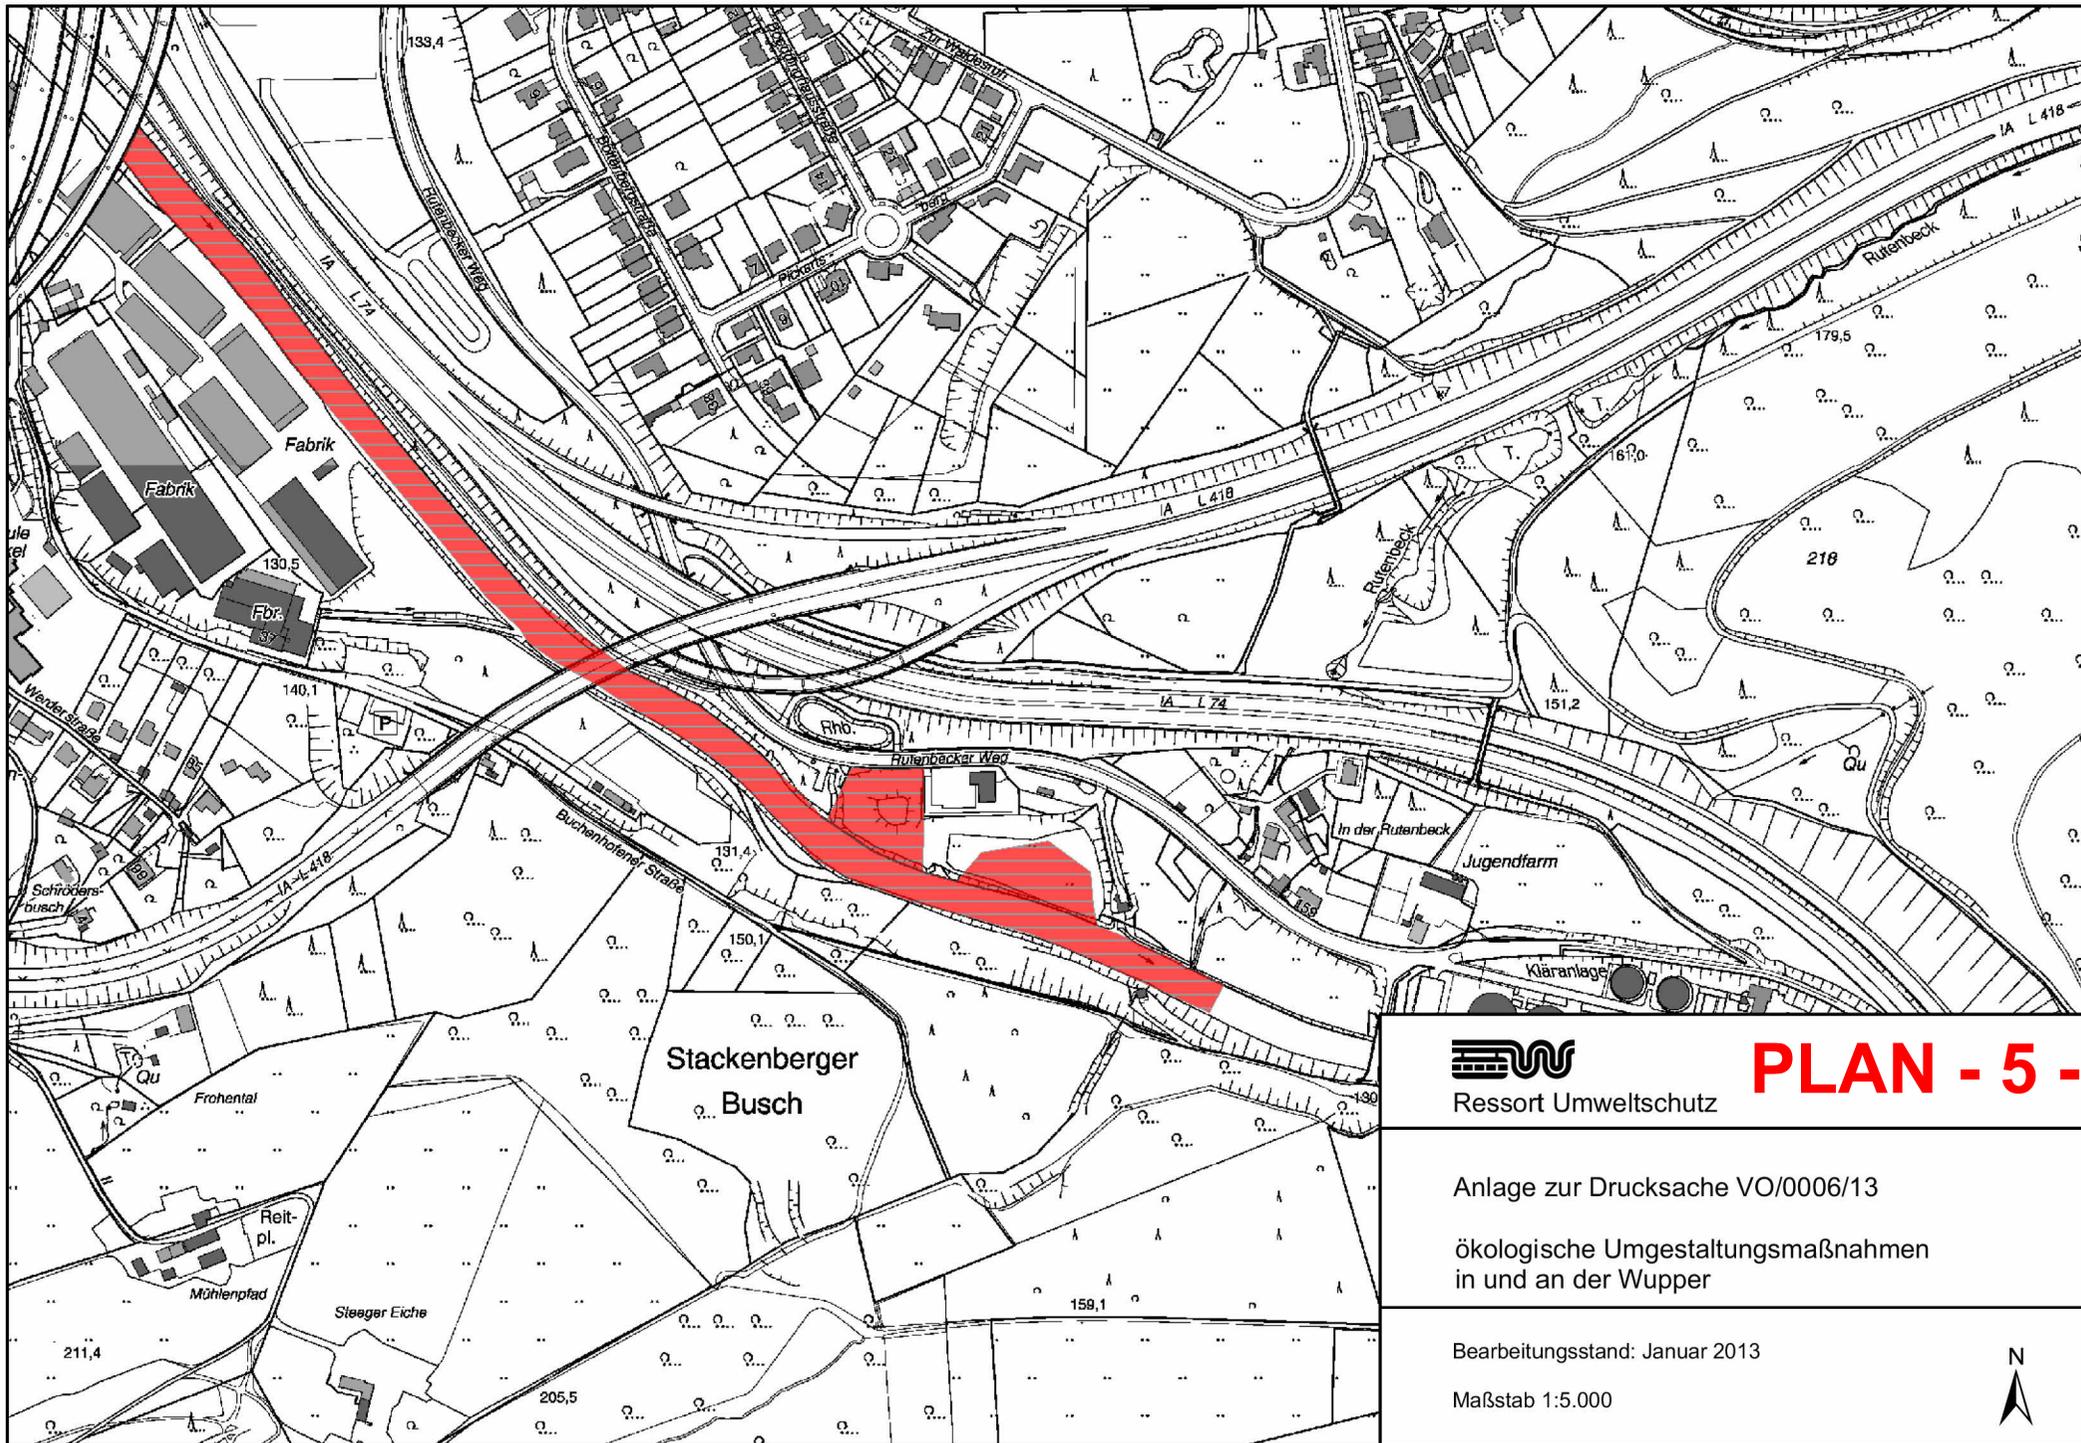

Ressort Umweltschutz

PLAN - 5 -


Anlage zur Drucksache VO/0006/13

ökologische Umgestaltungsmaßnahmen
in und an der Wupper

Bearbeitungsstand: Januar 2013

Maßstab 1:5.000



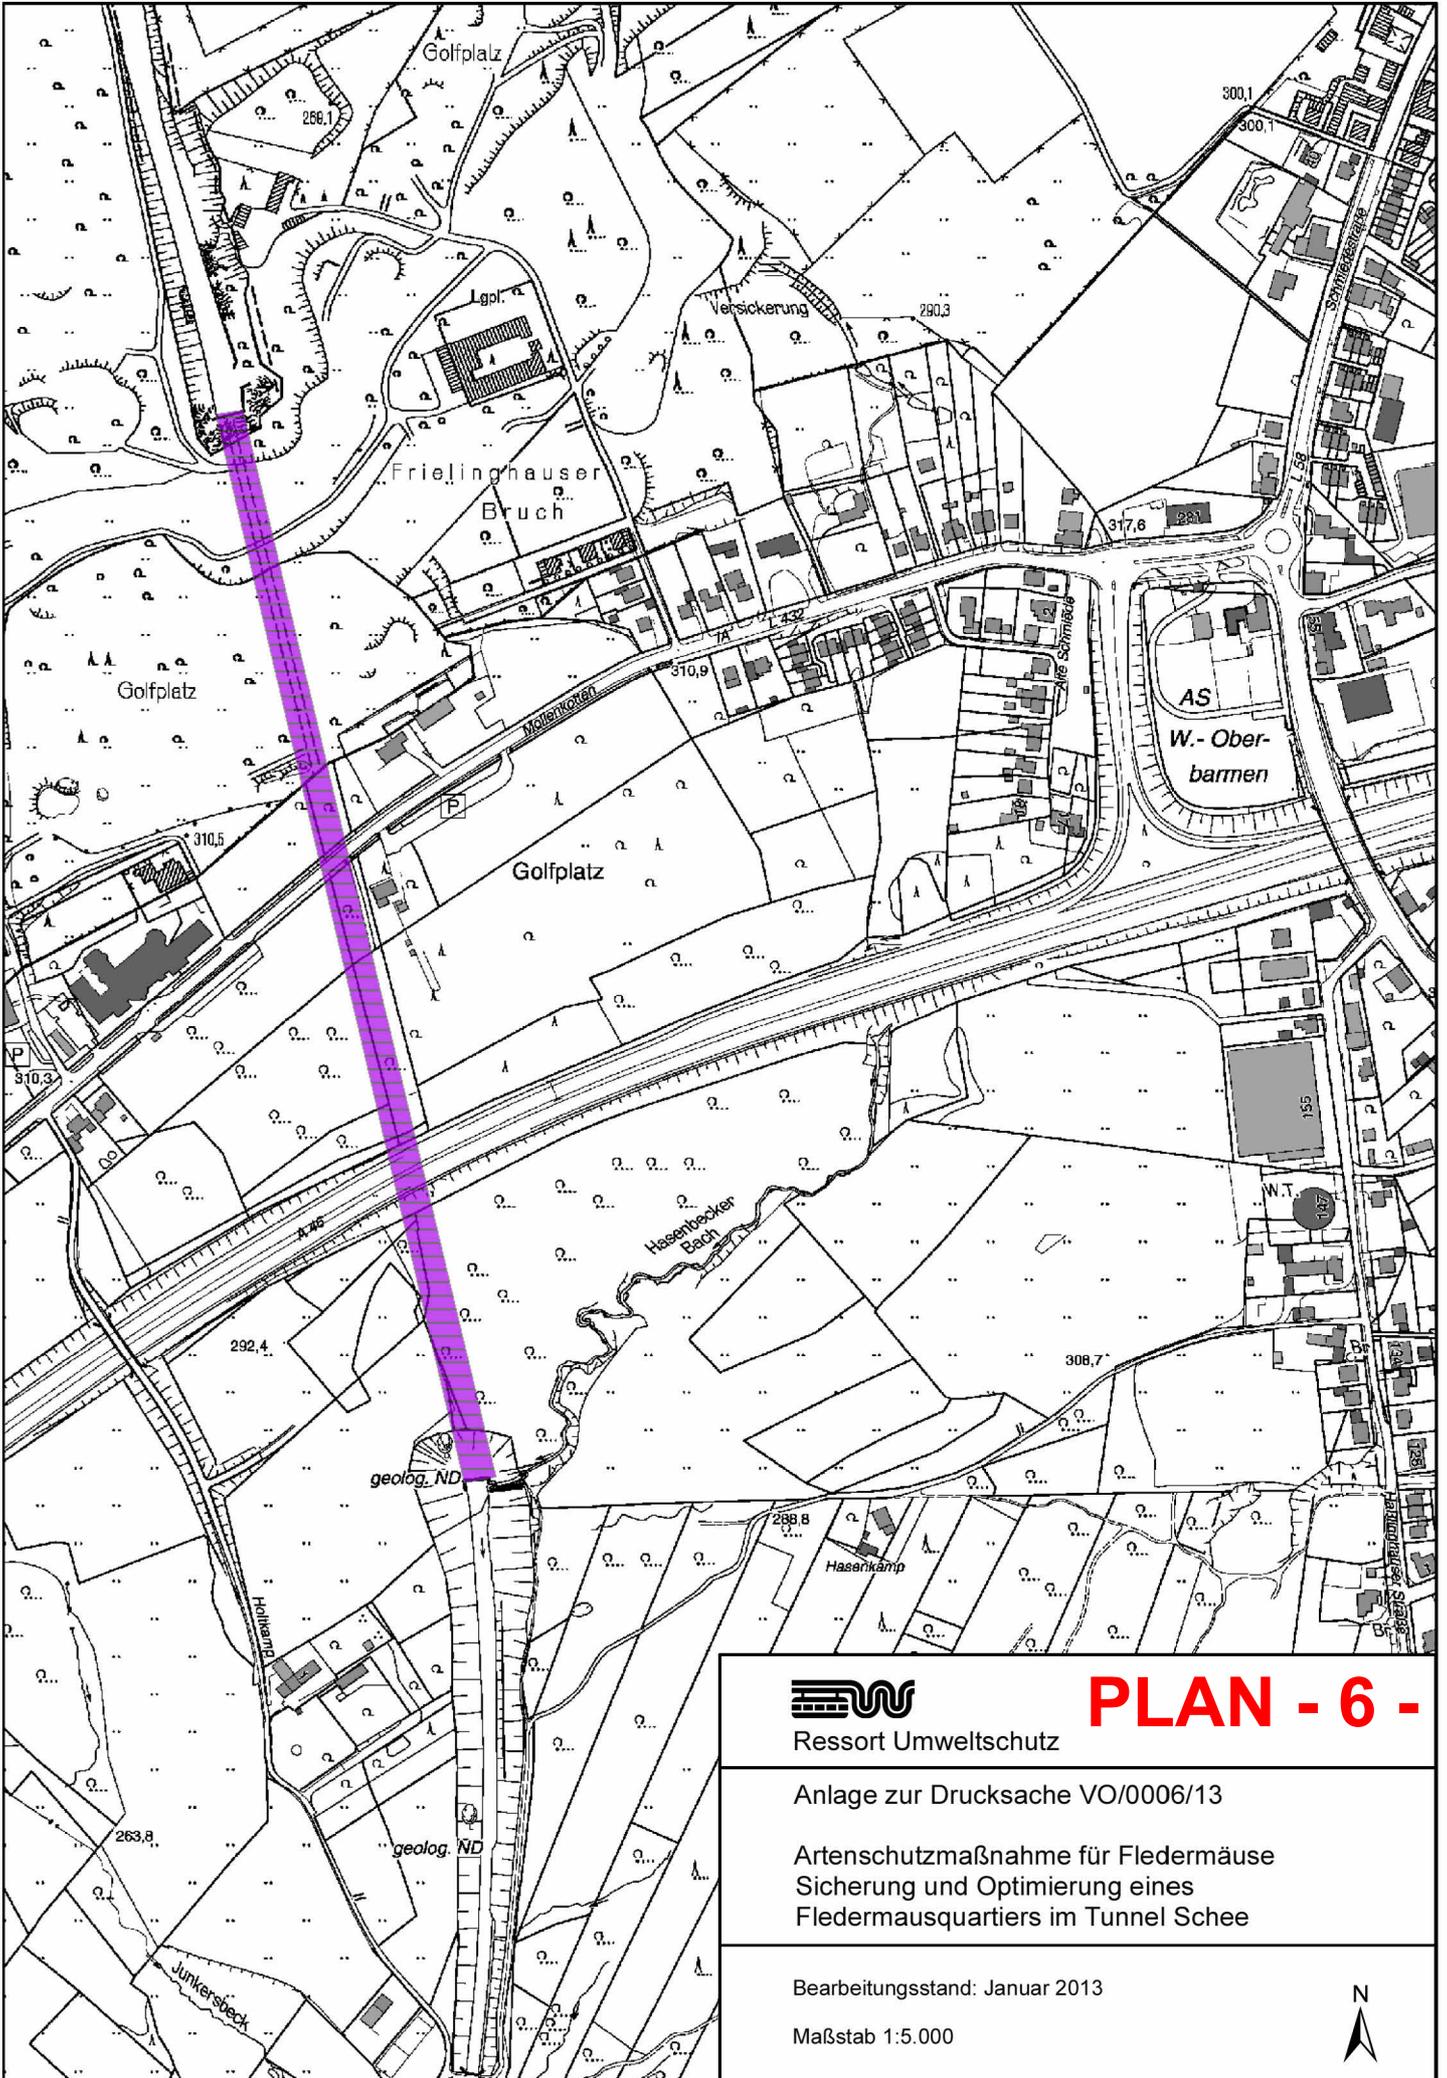

Ressort Umweltschutz

PLAN - 6 -


Anlage zur Drucksache VO/0006/13

Artenschutzmaßnahme für Fledermäuse
Sicherung und Optimierung eines
Fledermausquartiers im Tunnel Schee

Bearbeitungsstand: Januar 2013

Maßstab 1:5.000



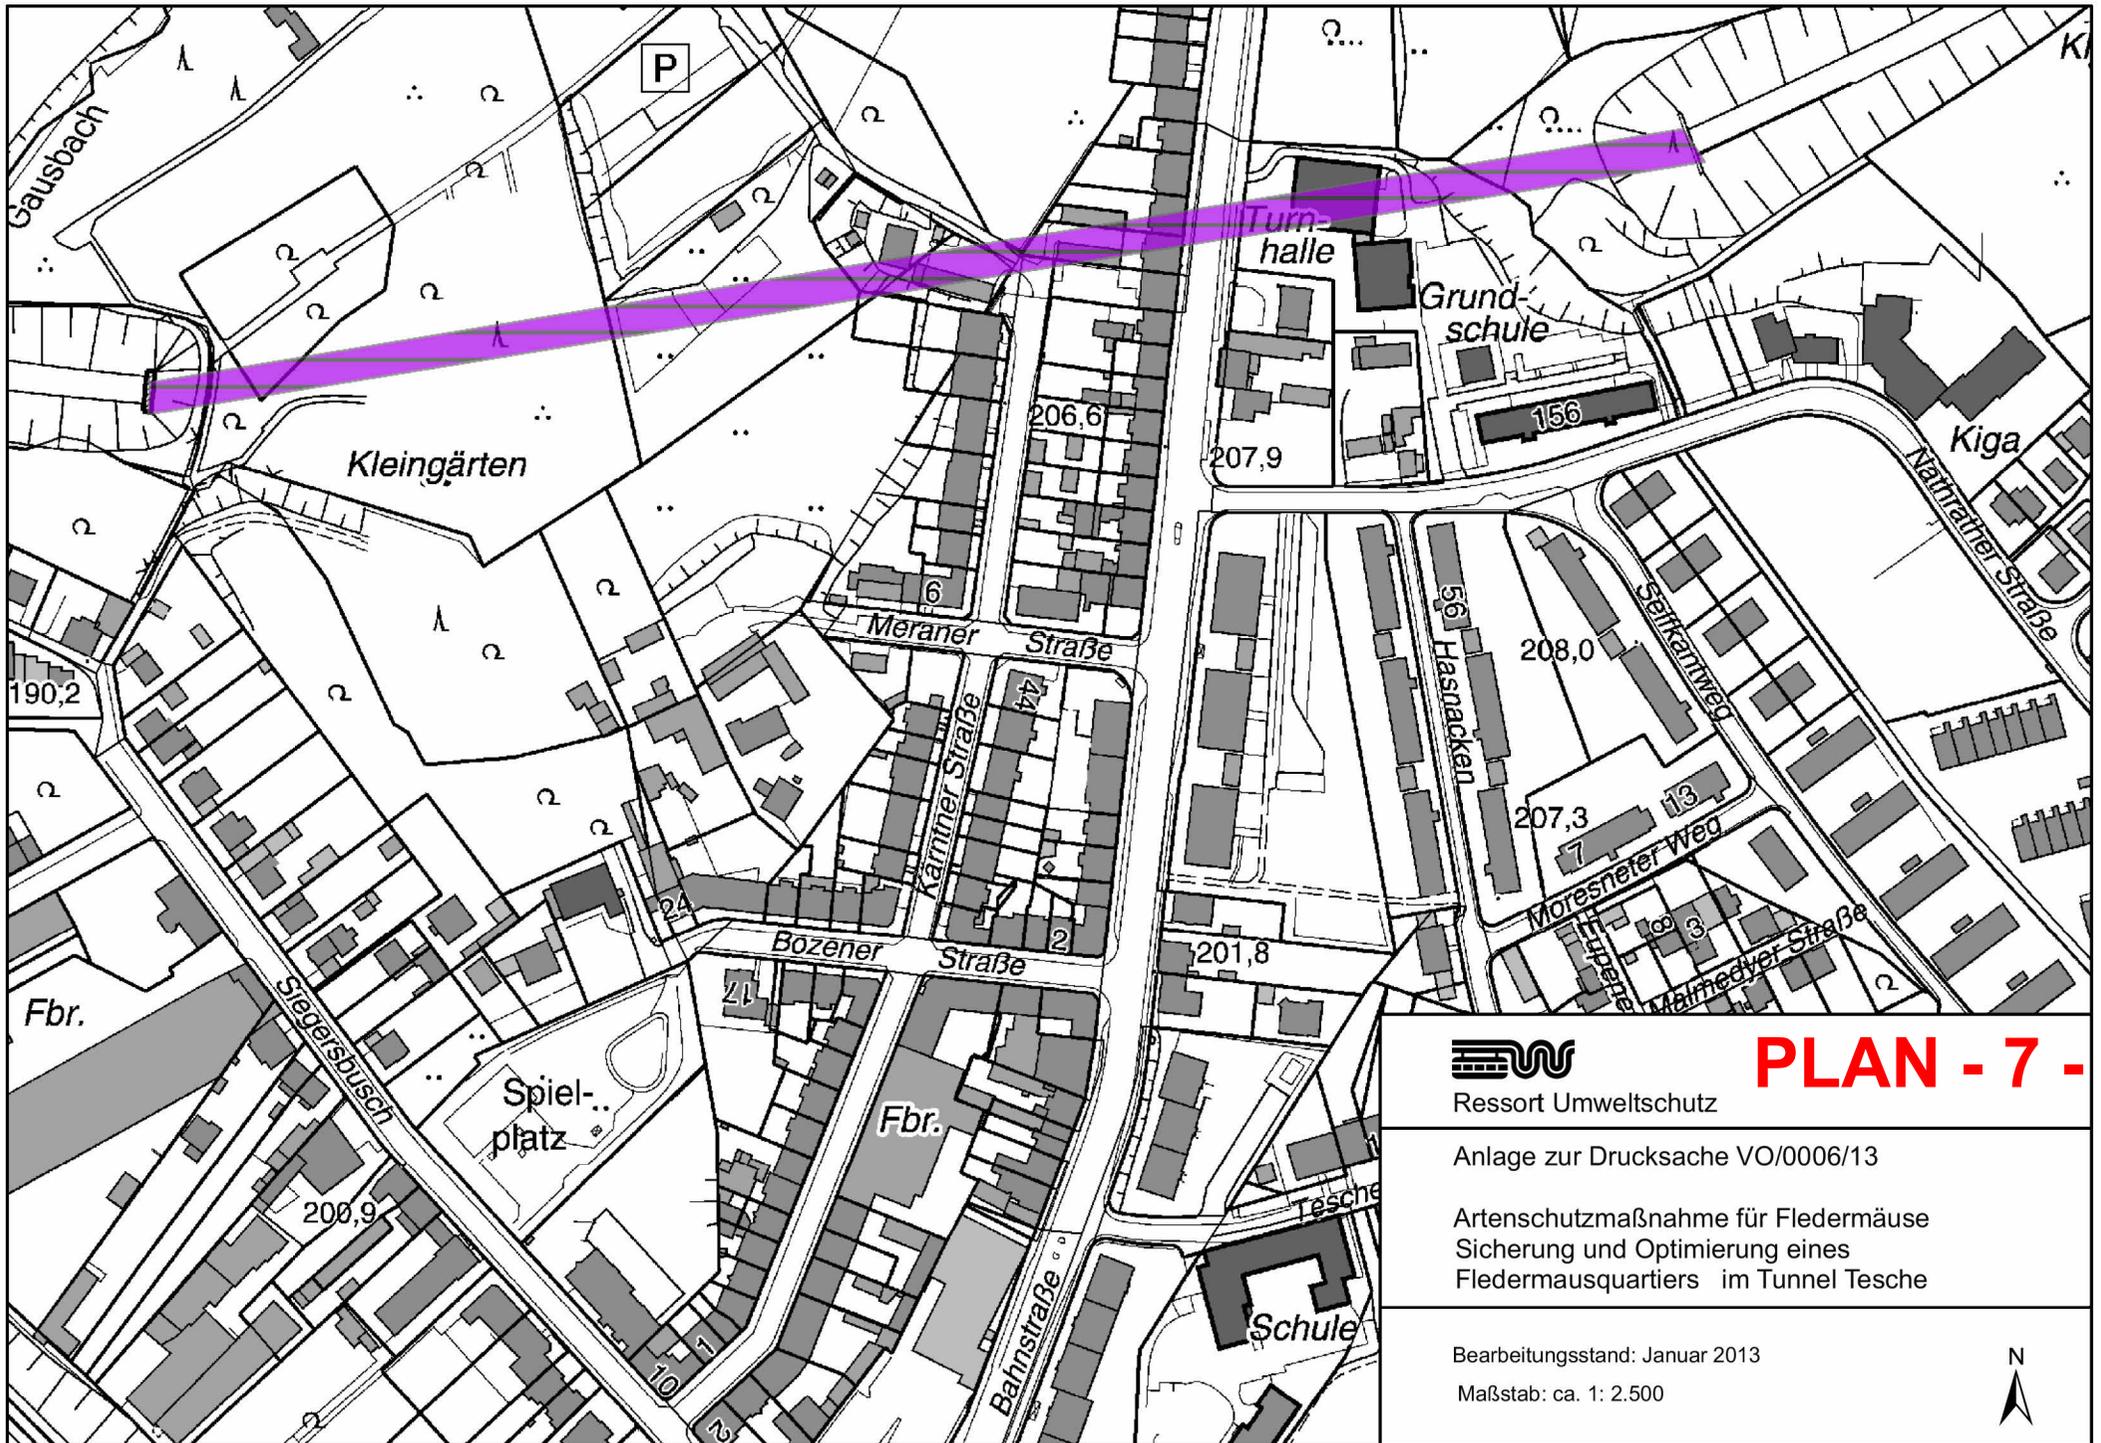

Ressort Umweltschutz

PLAN - 7 -


Anlage zur Drucksache VO/0006/13

Artenschutzmaßnahme für Fledermäuse
Sicherung und Optimierung eines
Fledermausquartiers im Tunnel Tesche

Bearbeitungsstand: Januar 2013

Maßstab: ca. 1: 2.500



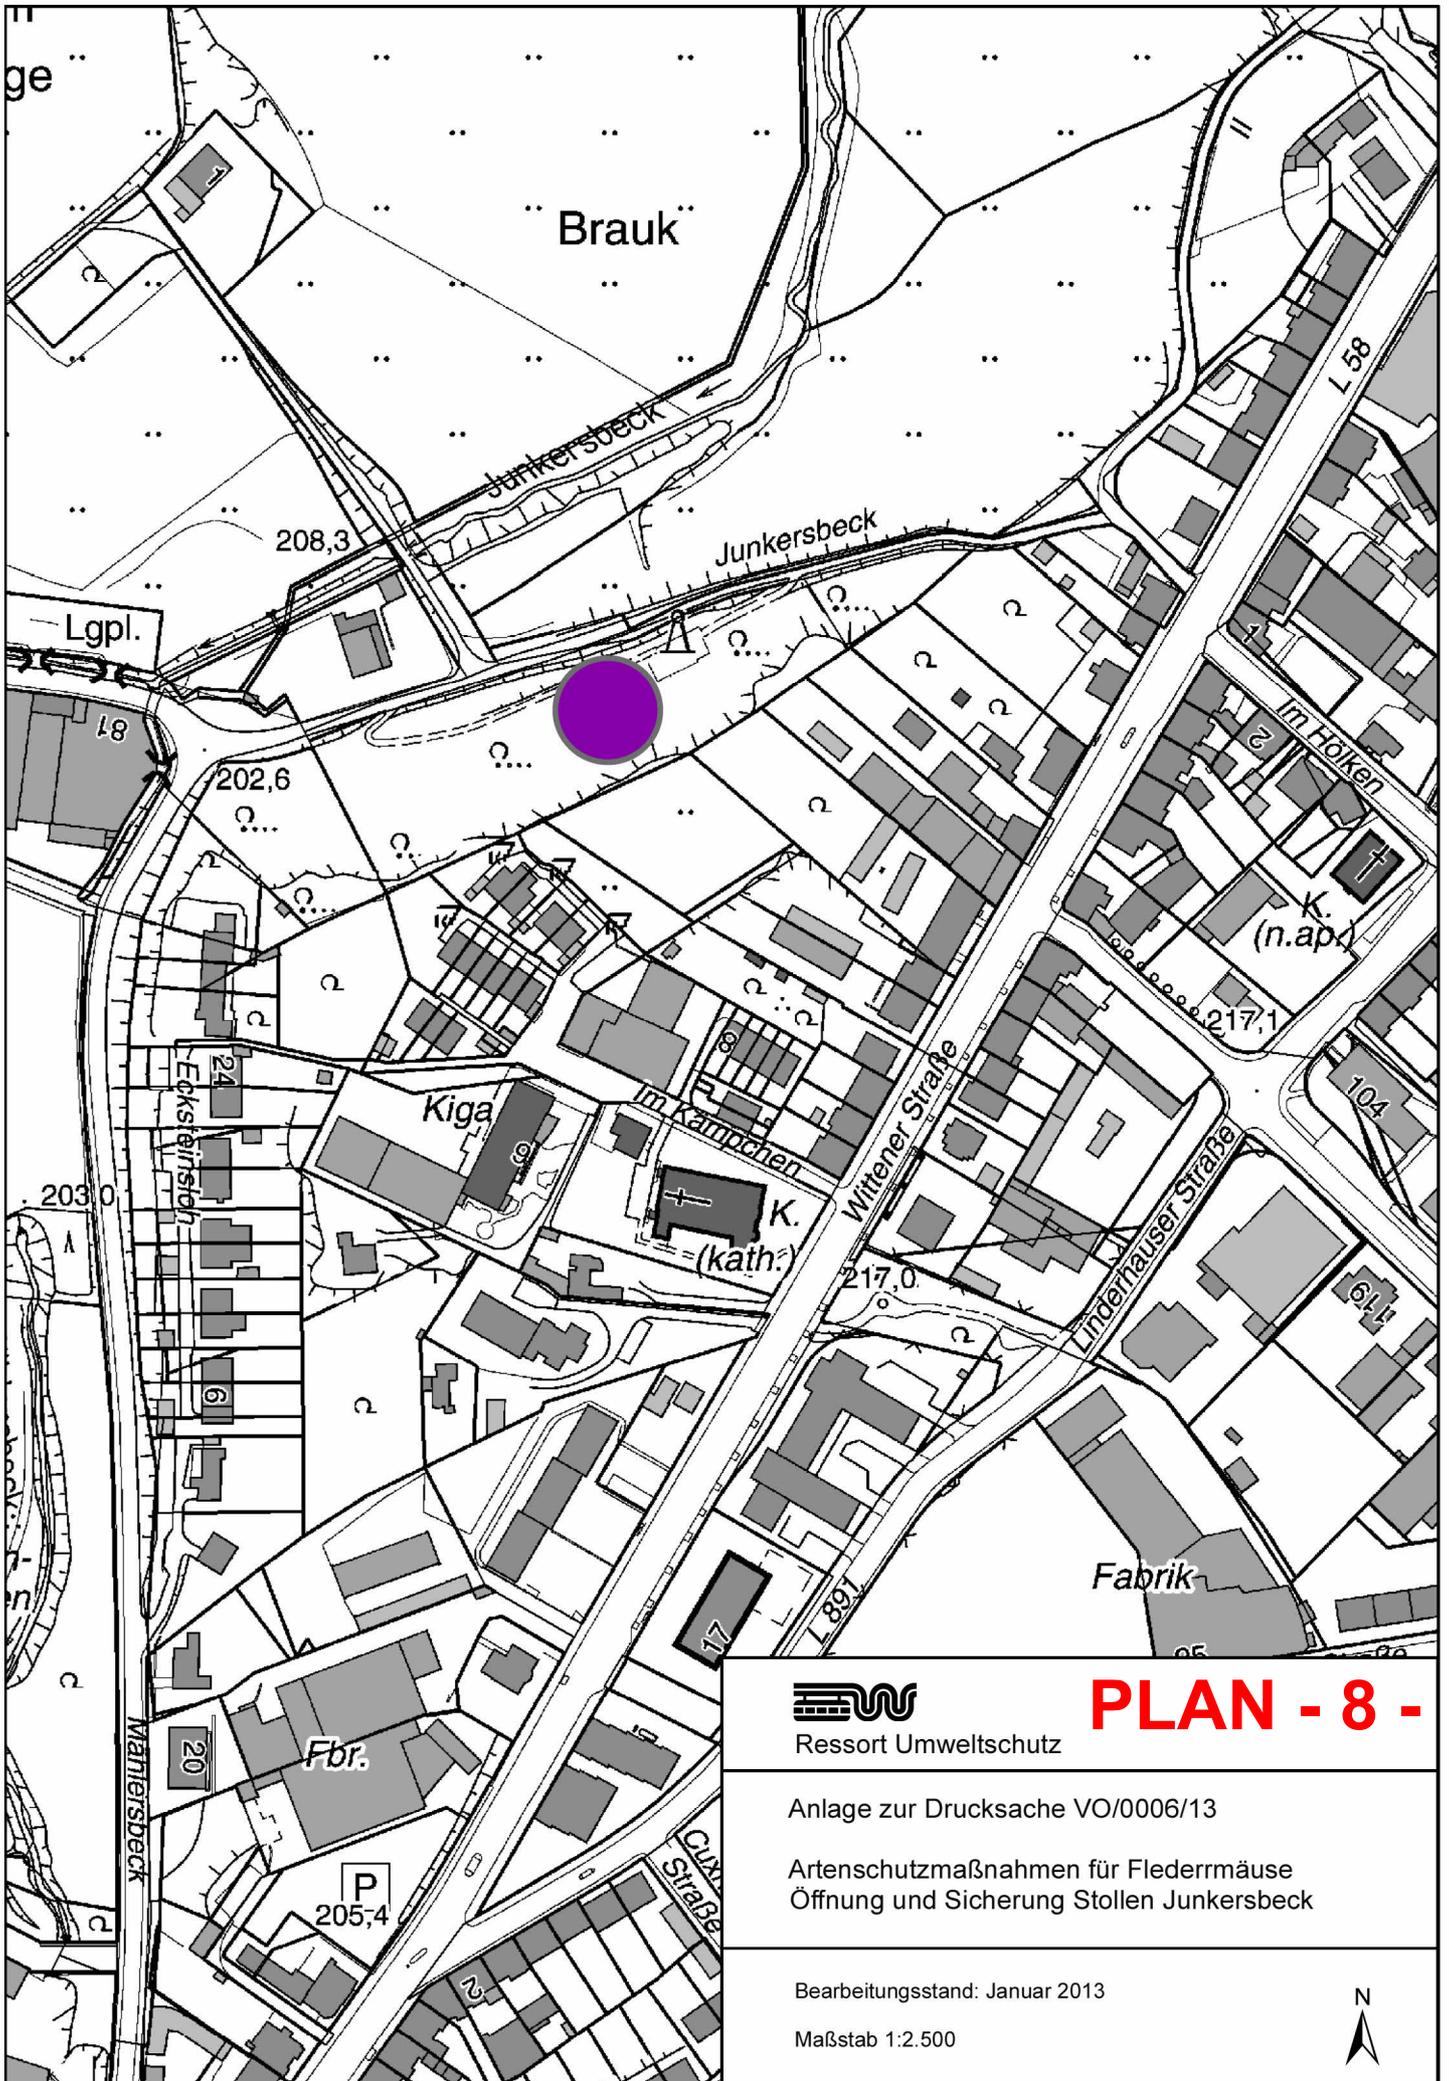

Ressort Umweltschutz

PLAN - 8 -


Anlage zur Drucksache VO/0006/13


Artenschutzmaßnahmen für Fledermäuse
 Öffnung und Sicherung Stollen Junkersbeck

Bearbeitungsstand: Januar 2013

Maßstab 1:2.500



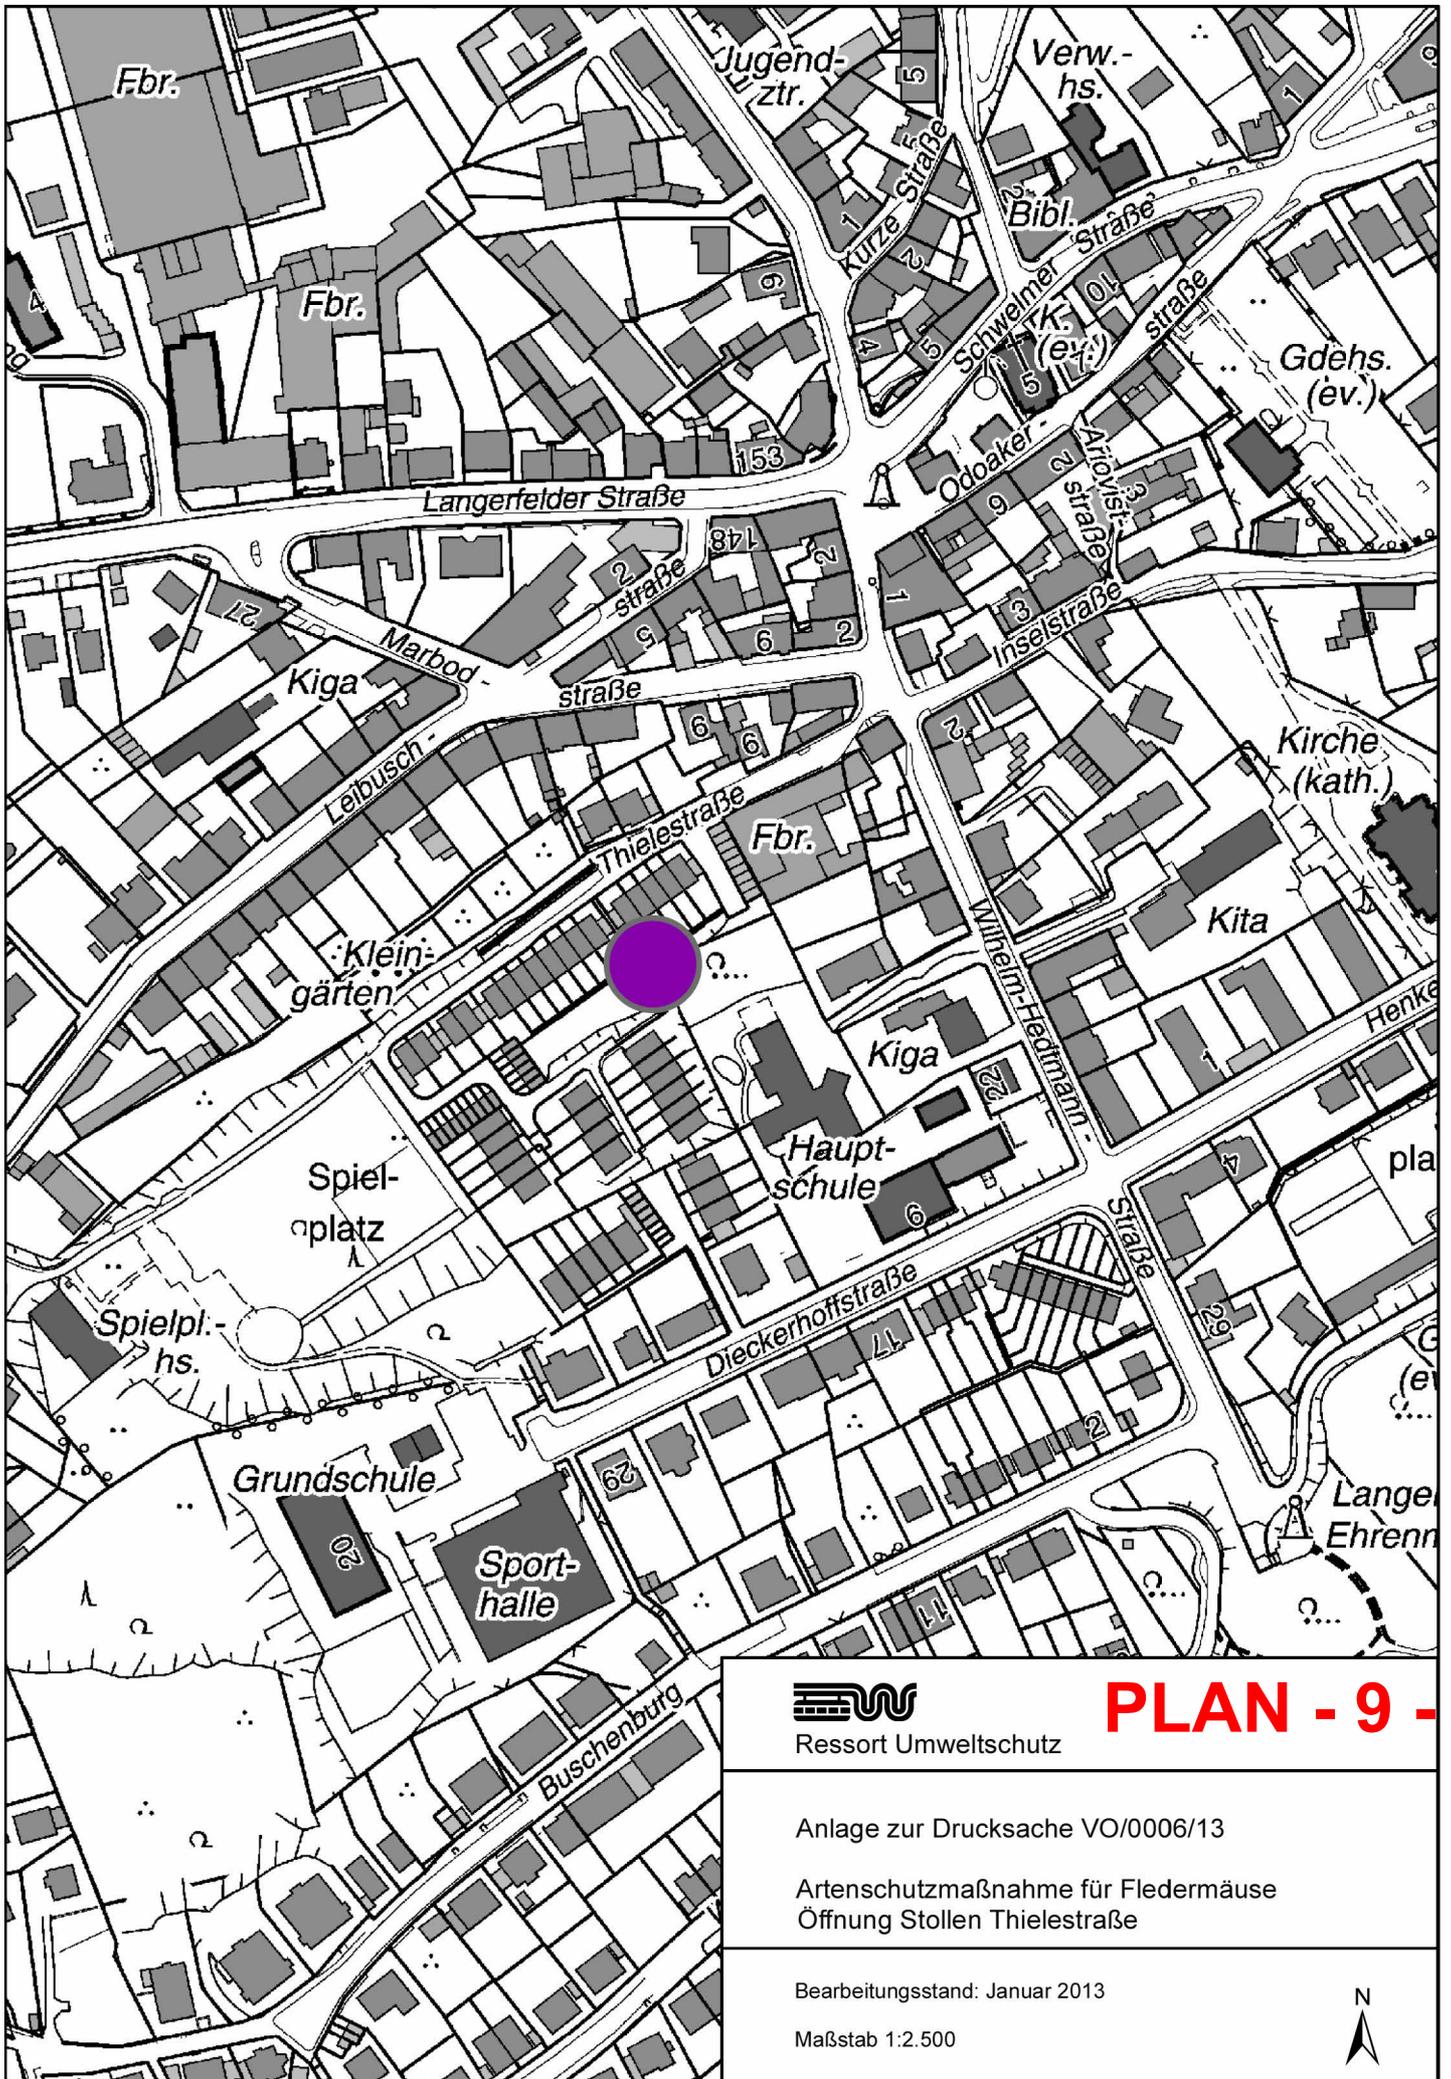

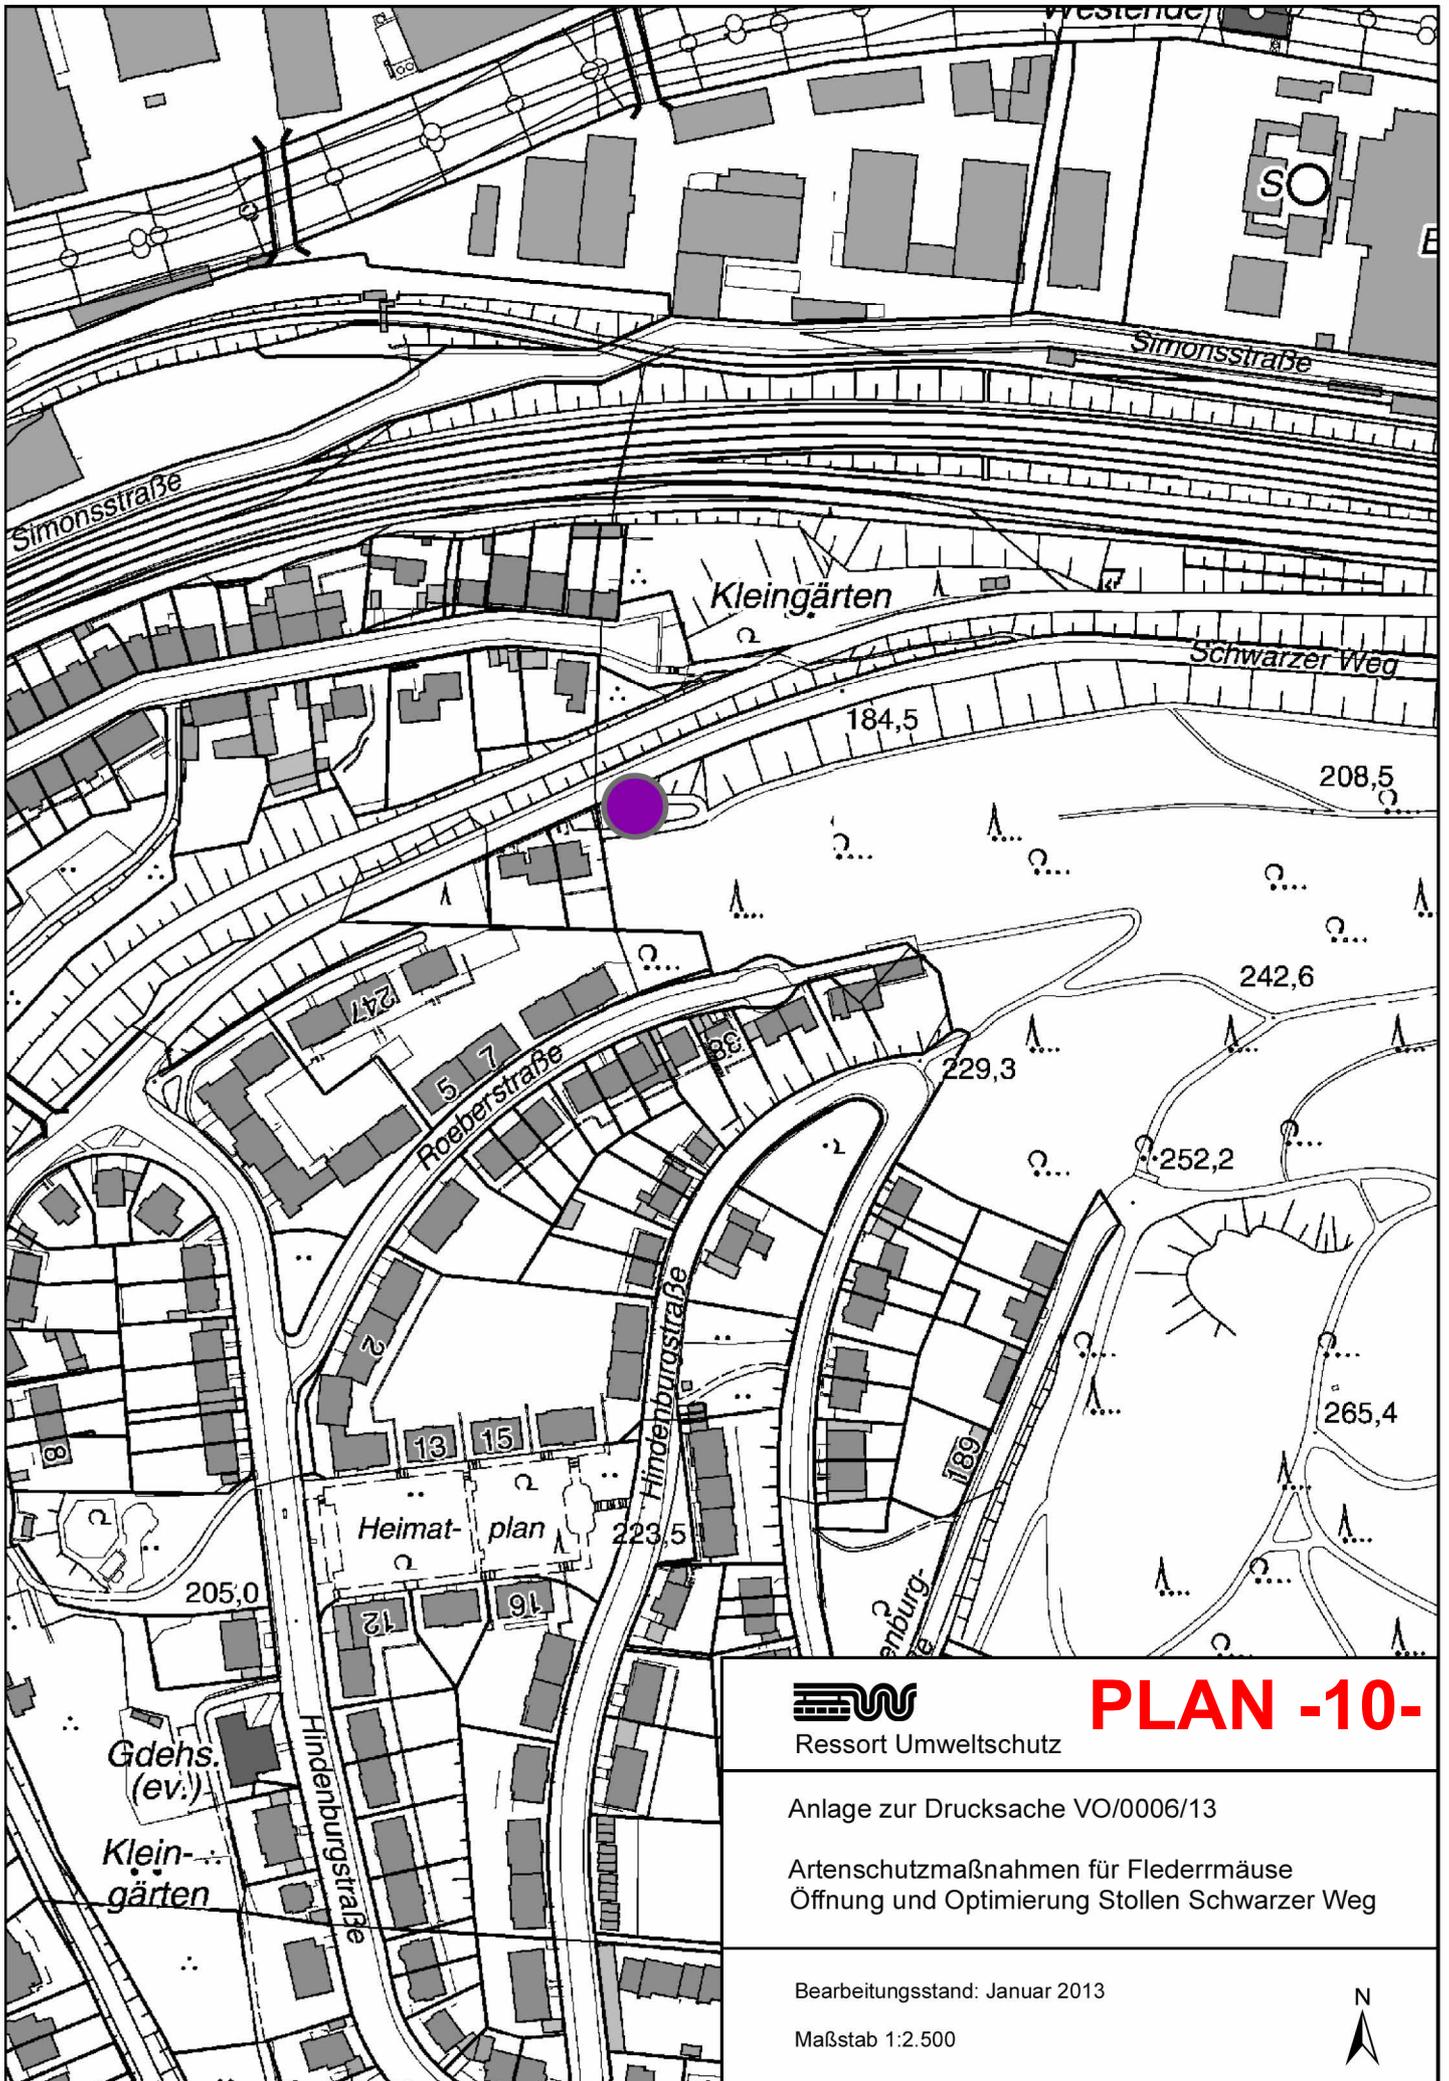

Ressort Umweltschutz

PLAN -10-

Anlage zur Drucksache VO/0006/13

Artenschutzmaßnahmen für Fledermäuse
Öffnung und Optimierung Stollen Schwarzer Weg

Bearbeitungsstand: Januar 2013

Maßstab 1:2.500

