


69.FNP-Änderung

-Sambatrasse-
Änderungsverfahren gem.§2ff BauGB

geplante Fassung

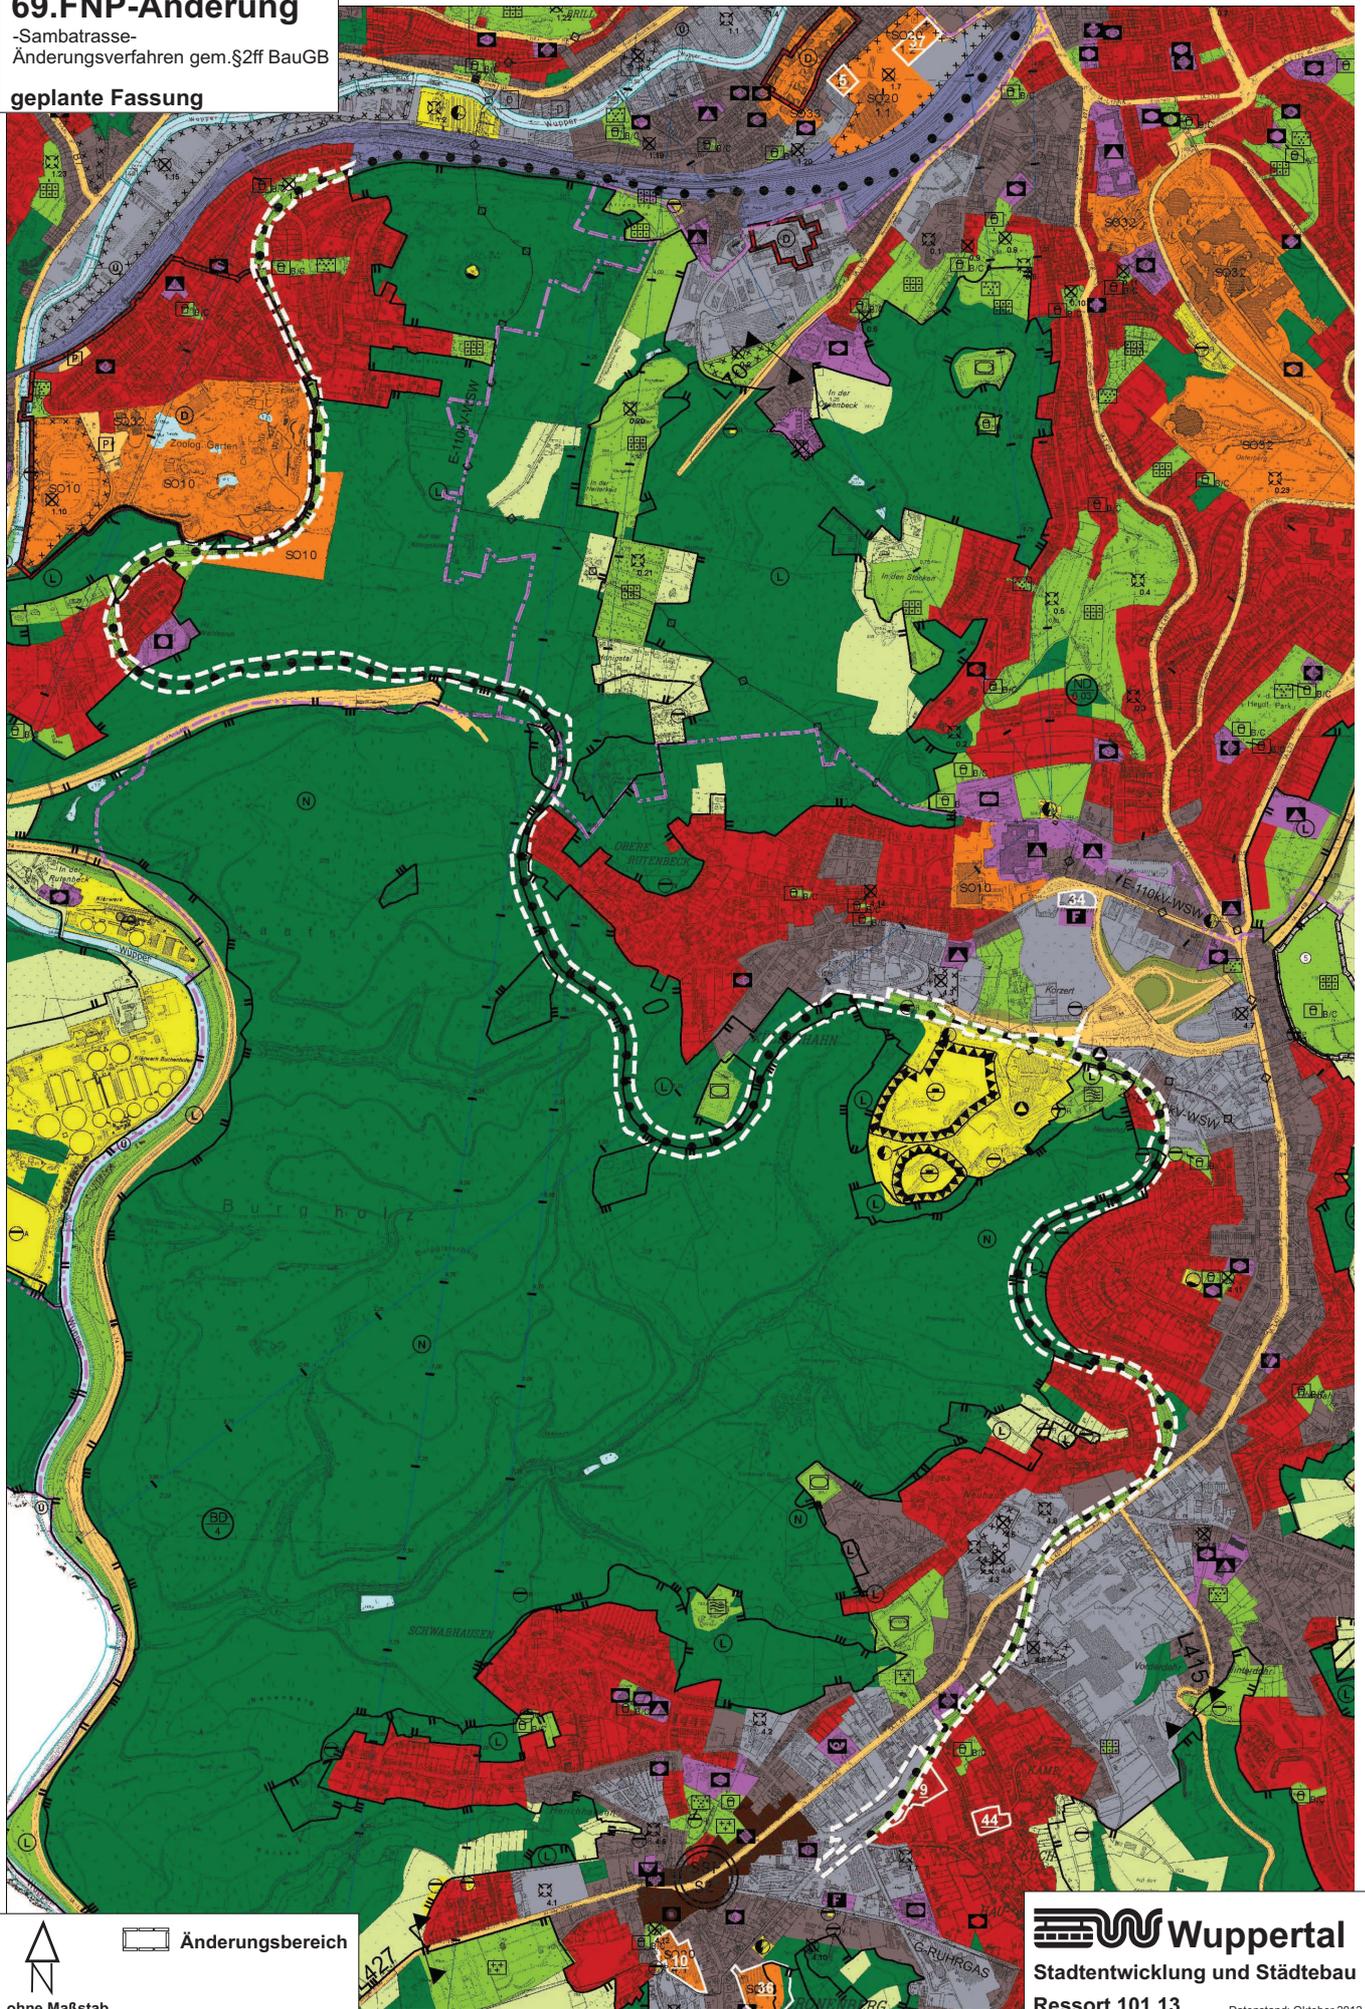

↑
N
ohne Maßstab

▭ Änderungsbereich

 **Wuppertal**
Stadtentwicklung und Städtebau
Ressort 101.13
Datenstand: Oktober 2012