




Aufstellungsbeschluss zur 2.Änderung

Bebauungsplan Nr.: 444 -Röckebecke-

STADT WUPPERTAL

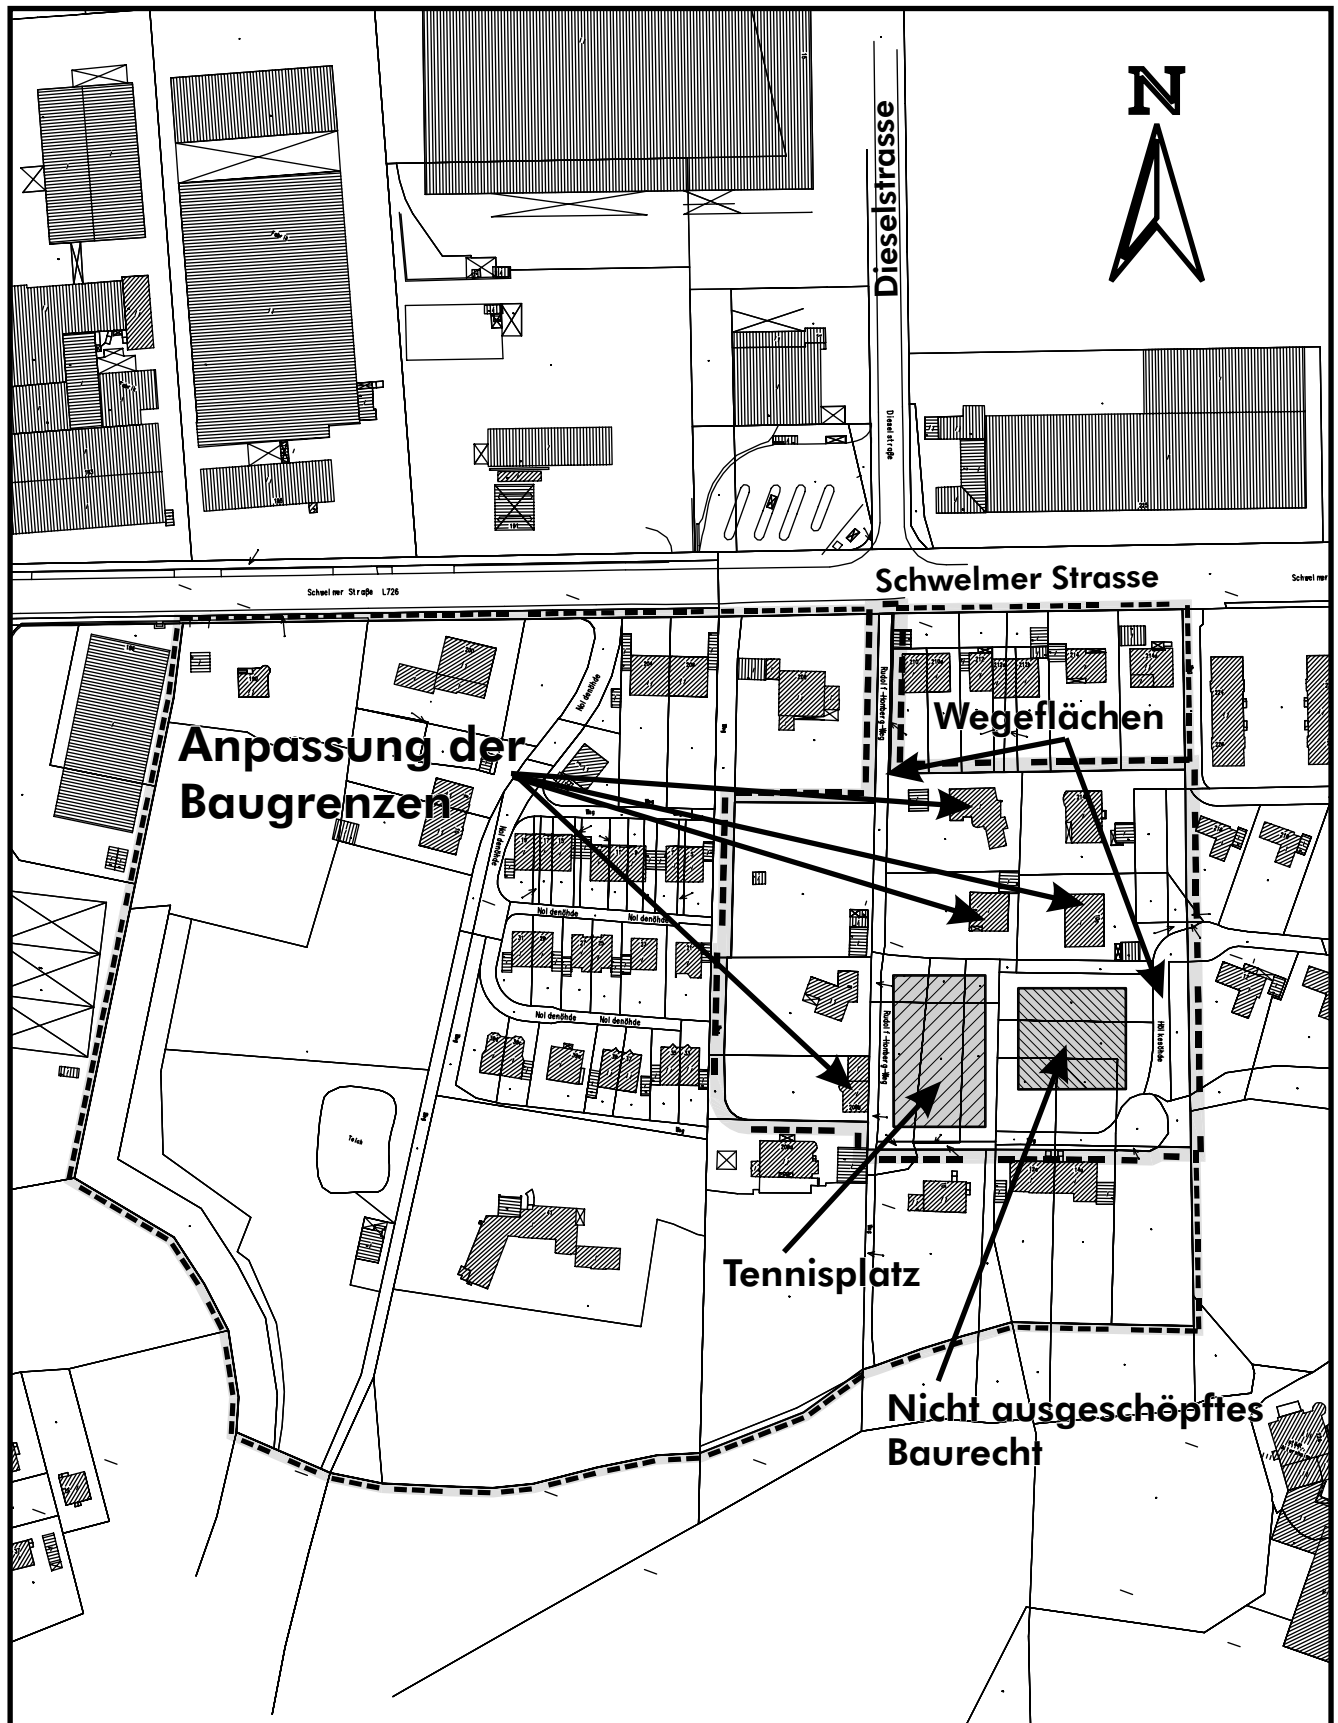

Ressort für Stadtentwicklung
und Stadtplanung R101.3