




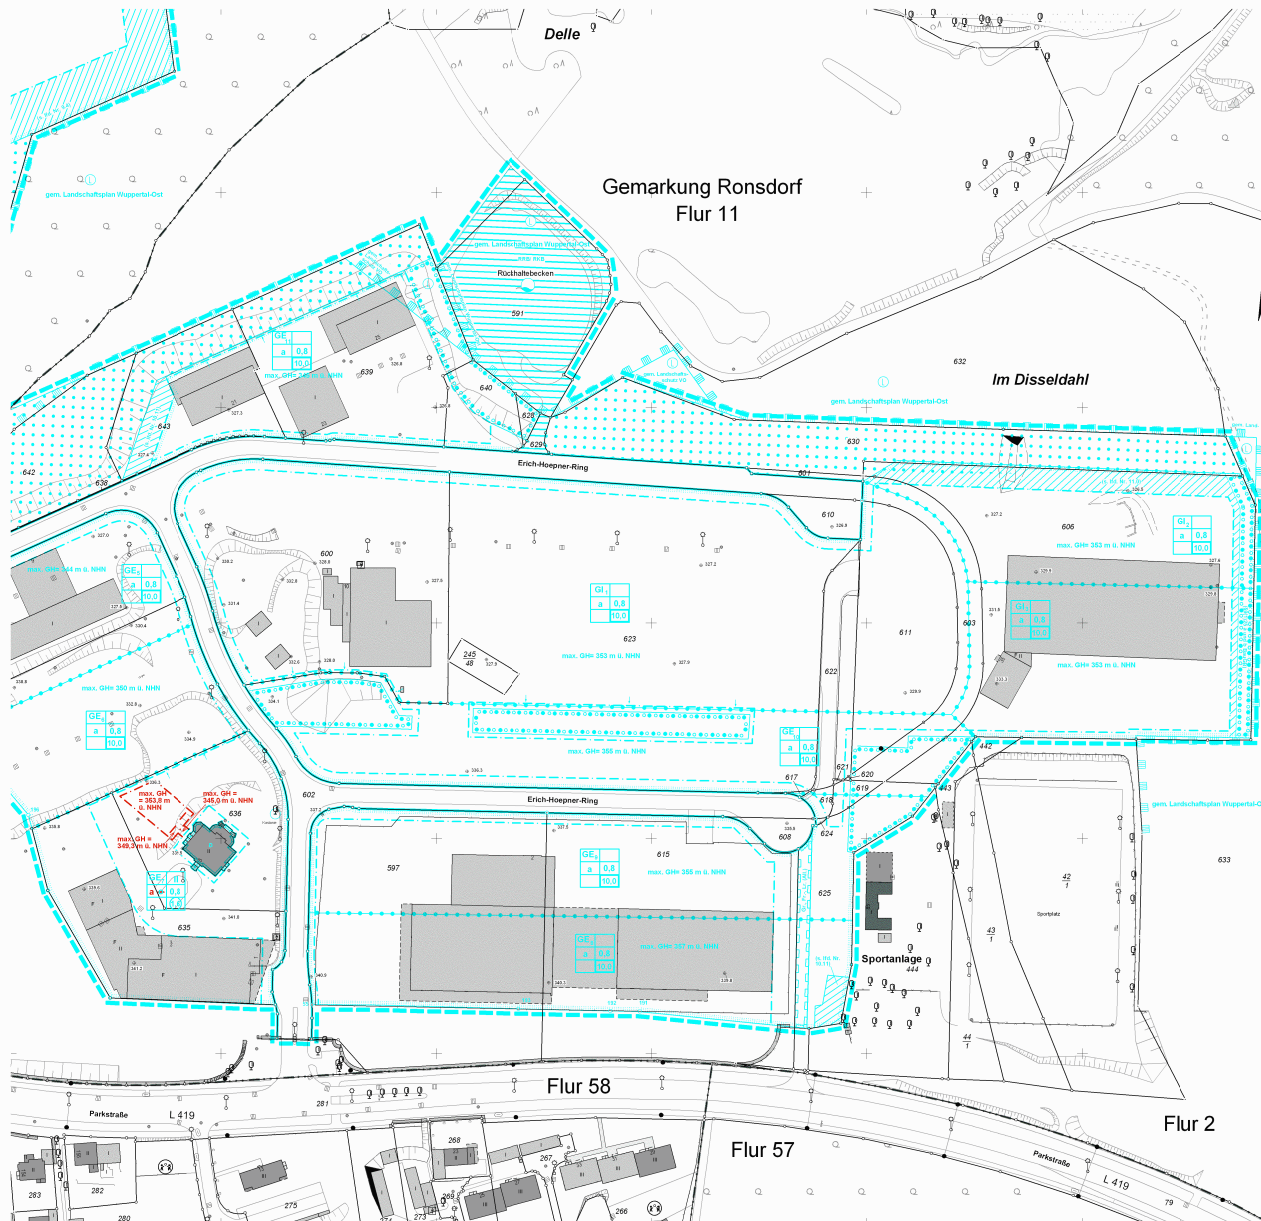


1. Nebenzeichnung (ohne Maßstab)
(Hinweisliche Eintragung)

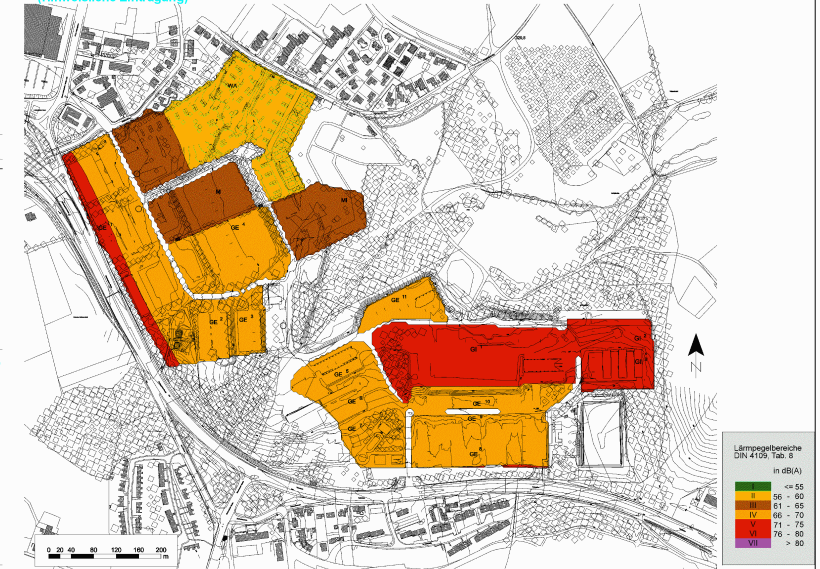


2. Nebenzeichnung (ohne Maßstab)
(Hinweisliche Eintragung)
Übersicht der Lage der Schnitte A und B

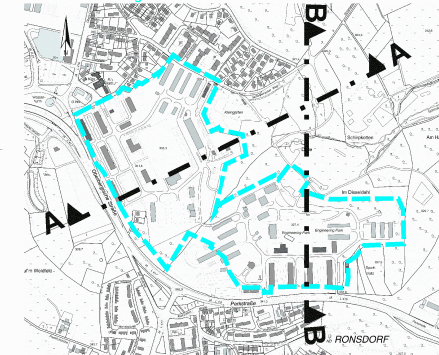

3. Nebenzeichnung: Schnitt A-A (ohne Maßstab)
(Hinweisliche Eintragung)

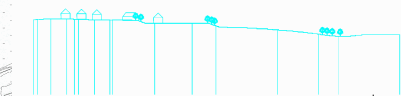

4. Nebenzeichnung: Schnitt B-B (ohne Maßstab)
(Hinweisliche Eintragung)

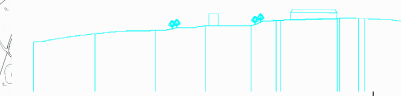

2. Änderung Deckblatt B

1066

Planteil 2

Satzungsbeschluss

Die Planentwurf L 2 d. 5. Planv. hat den Stand vom März 2013.
Der Oberbürgermeister
Resort Vermessung, Katasteramt
und Geodäsie
Wuppertal, den
1.4.

Die Planentwurf L 2 d. 5. Planv. hat den Stand vom März 2013.
Der Oberbürgermeister
Resort Vermessung, Katasteramt
und Geodäsie
Wuppertal, den
1.4.

Entworfen im März 2013.
Der Oberbürgermeister
Resort Bauen und Wohnen
Wuppertal, den
1.4.

Die städtebauliche Planung ist
gemäß § 2 Planv. festgelegt.
Der Oberbürgermeister
Resort Bauen und Wohnen
Wuppertal, den
1.4.

Der Ausschuss für Stadtentwicklung,
Umwelt und Bauen (ASUWB) hat am
20.03.2013 für diesen Plan Nr. 1066 die
Änderung der 2. Änderung (S. 1066, 211)
beschlossen.
Folgt der Eintragung
Wuppertal, den
1.4.

Der Ausschuss für Stadtentwicklung,
Umwelt und Bauen (ASUWB) hat am
17.04.2013 für diesen Plan Nr. 1066 die
Änderung der 2. Änderung (S. 1066, 211)
beschlossen.
Folgt der Eintragung
Wuppertal, den
1.4.

Dieser Plan Nr. 1066 ist vom 06.05.2013
bis zum 14.02.2013 öffentlich ausgestellt
worden (S. 1066, 211).
Folgt der Eintragung
Resort Bauen und Wohnen
Wuppertal, den
1.4.

Maßstab: 1 : 500	UTM Maßstabsreduktion: 0,9998 Maßstabsreduktion vor Ort: 0,999754939 Streckenreduktion: -2,5 cm auf 100 m mittlerer Rechtswert: 374.215 km Erdradius: 6383 km mittlerer ellip. Höhe: 250,0 m
Kartengrundlage: Liegenschaftskarte/ Stadtgrundkarte	Lage im Stadtplan: 37378, 37478, 37377, 37477
Engineering Park Wuppertal (GOH-Kaserne)	
Bebauungsplan 1066	
Teil 2	
Dieser Plan besteht aus 3 Planteilen	