
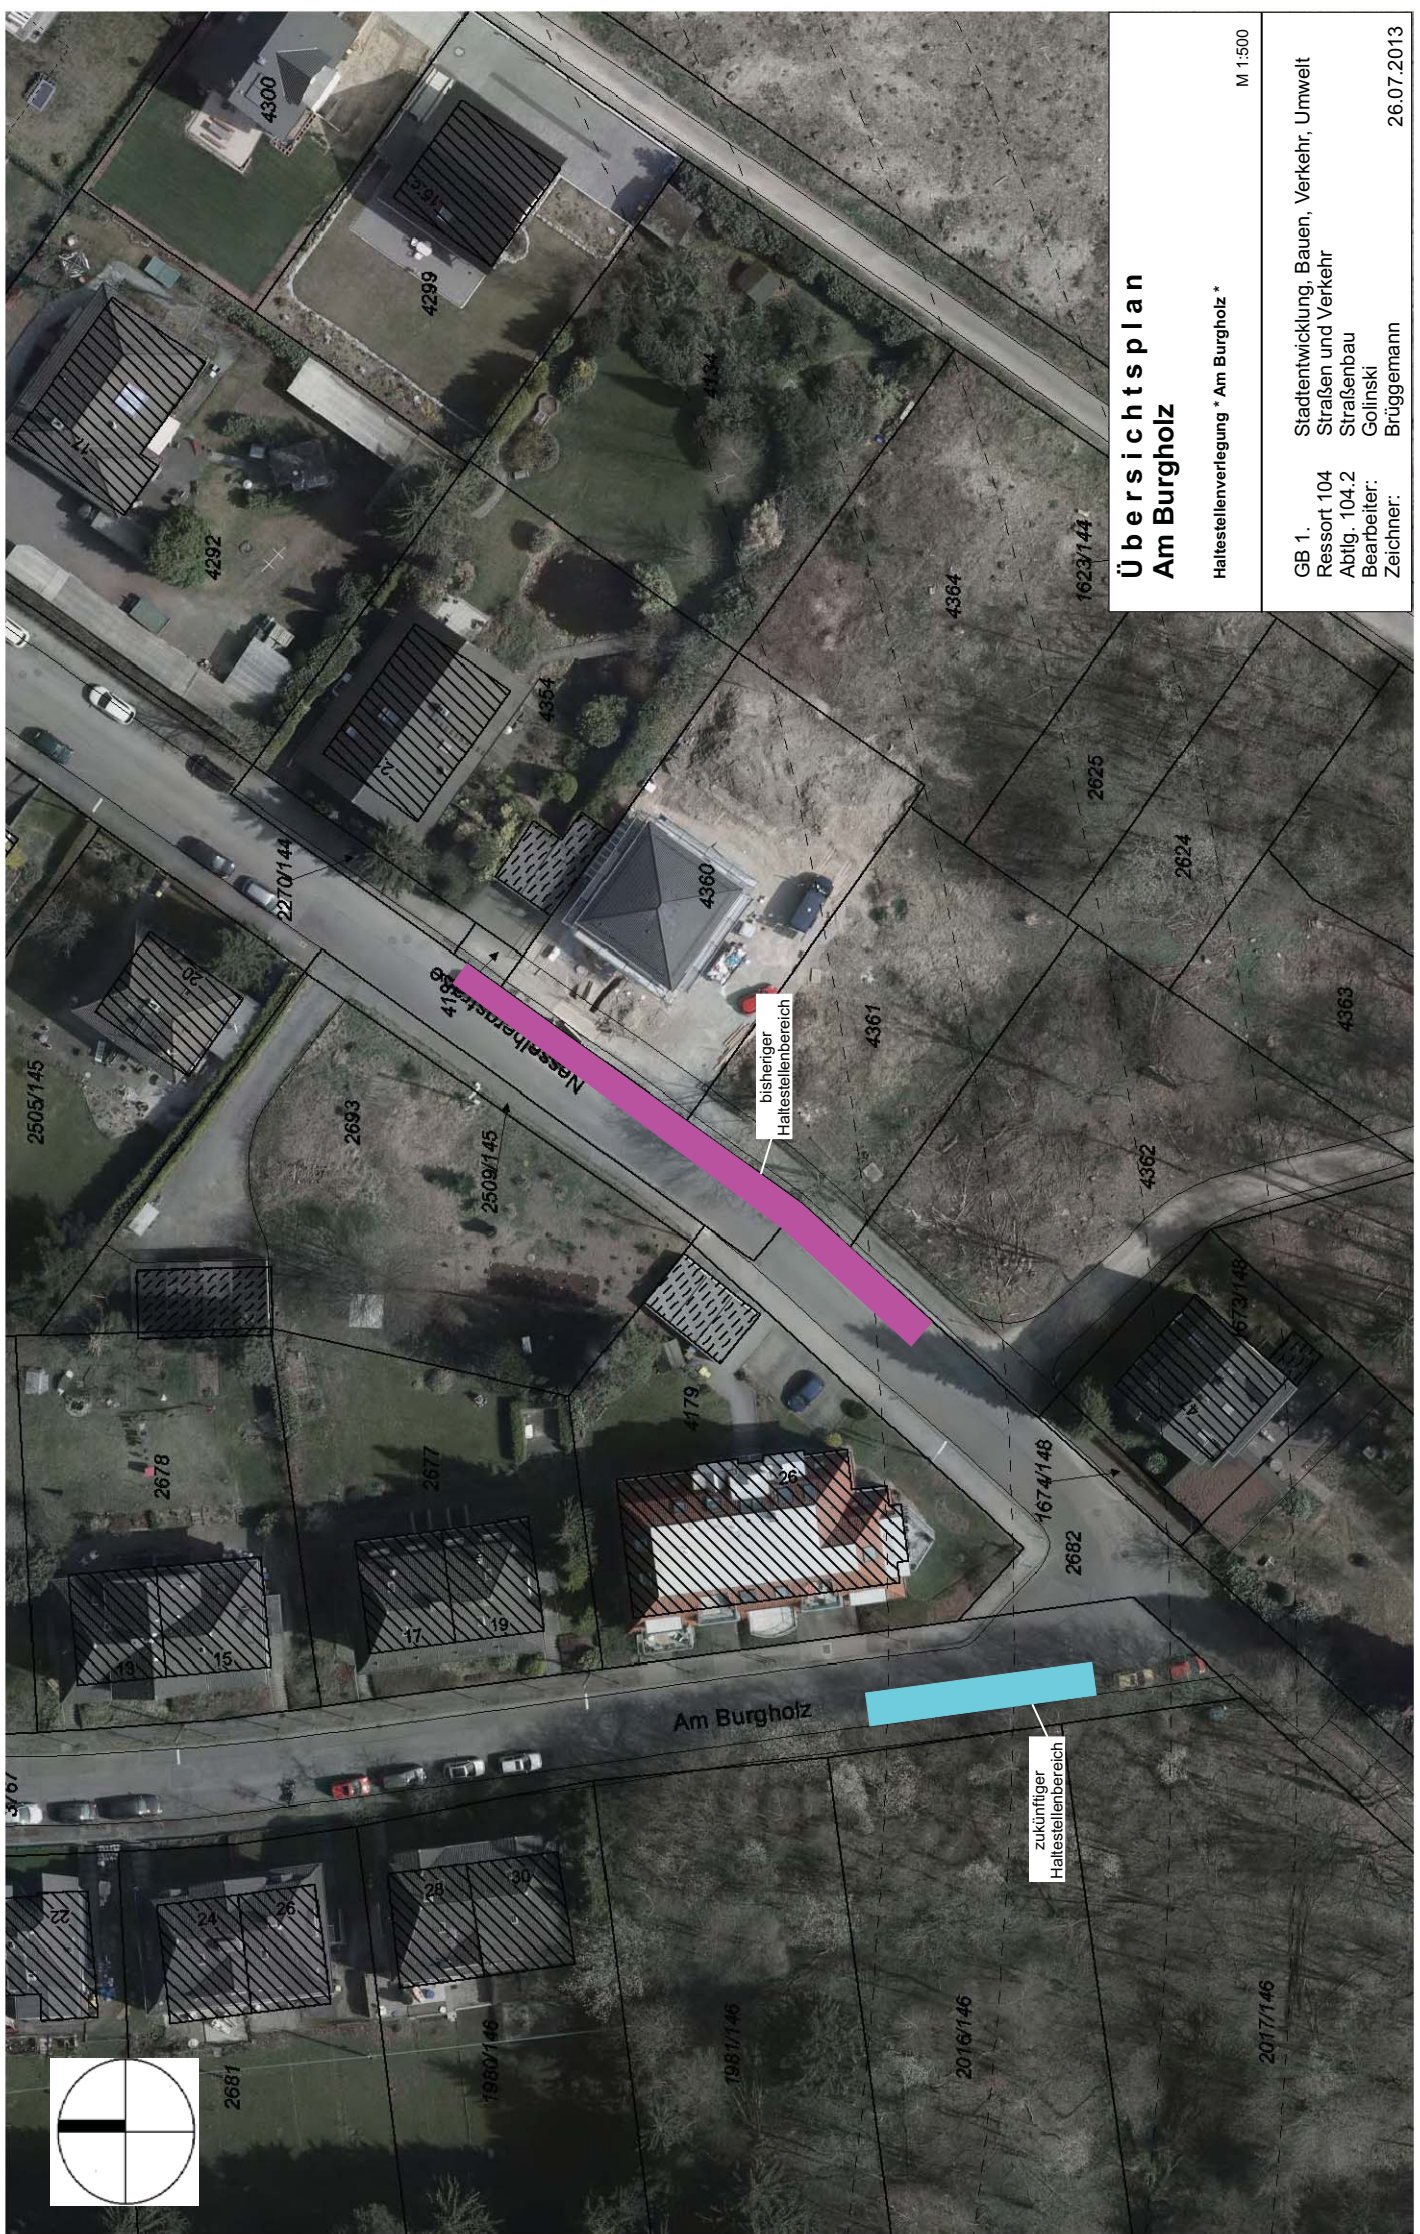


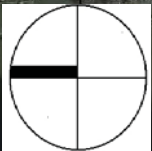

Übersichtsplan Am Burgholz

Haltestellenverlegung * Am Burgholz *

M 1:500

GB 1. Stadtentwicklung, Bauen, Verkehr, Umwelt
Ressort 104 Straßen und Verkehr
Abtfg. 104.2 Straßenbau
Bearbeiter: Golinski
Zeichner: Brüggemann
26.07.2013