


Y 32367525.906  
X 5679645.985

Y 32367691.599  
X 5679914.474

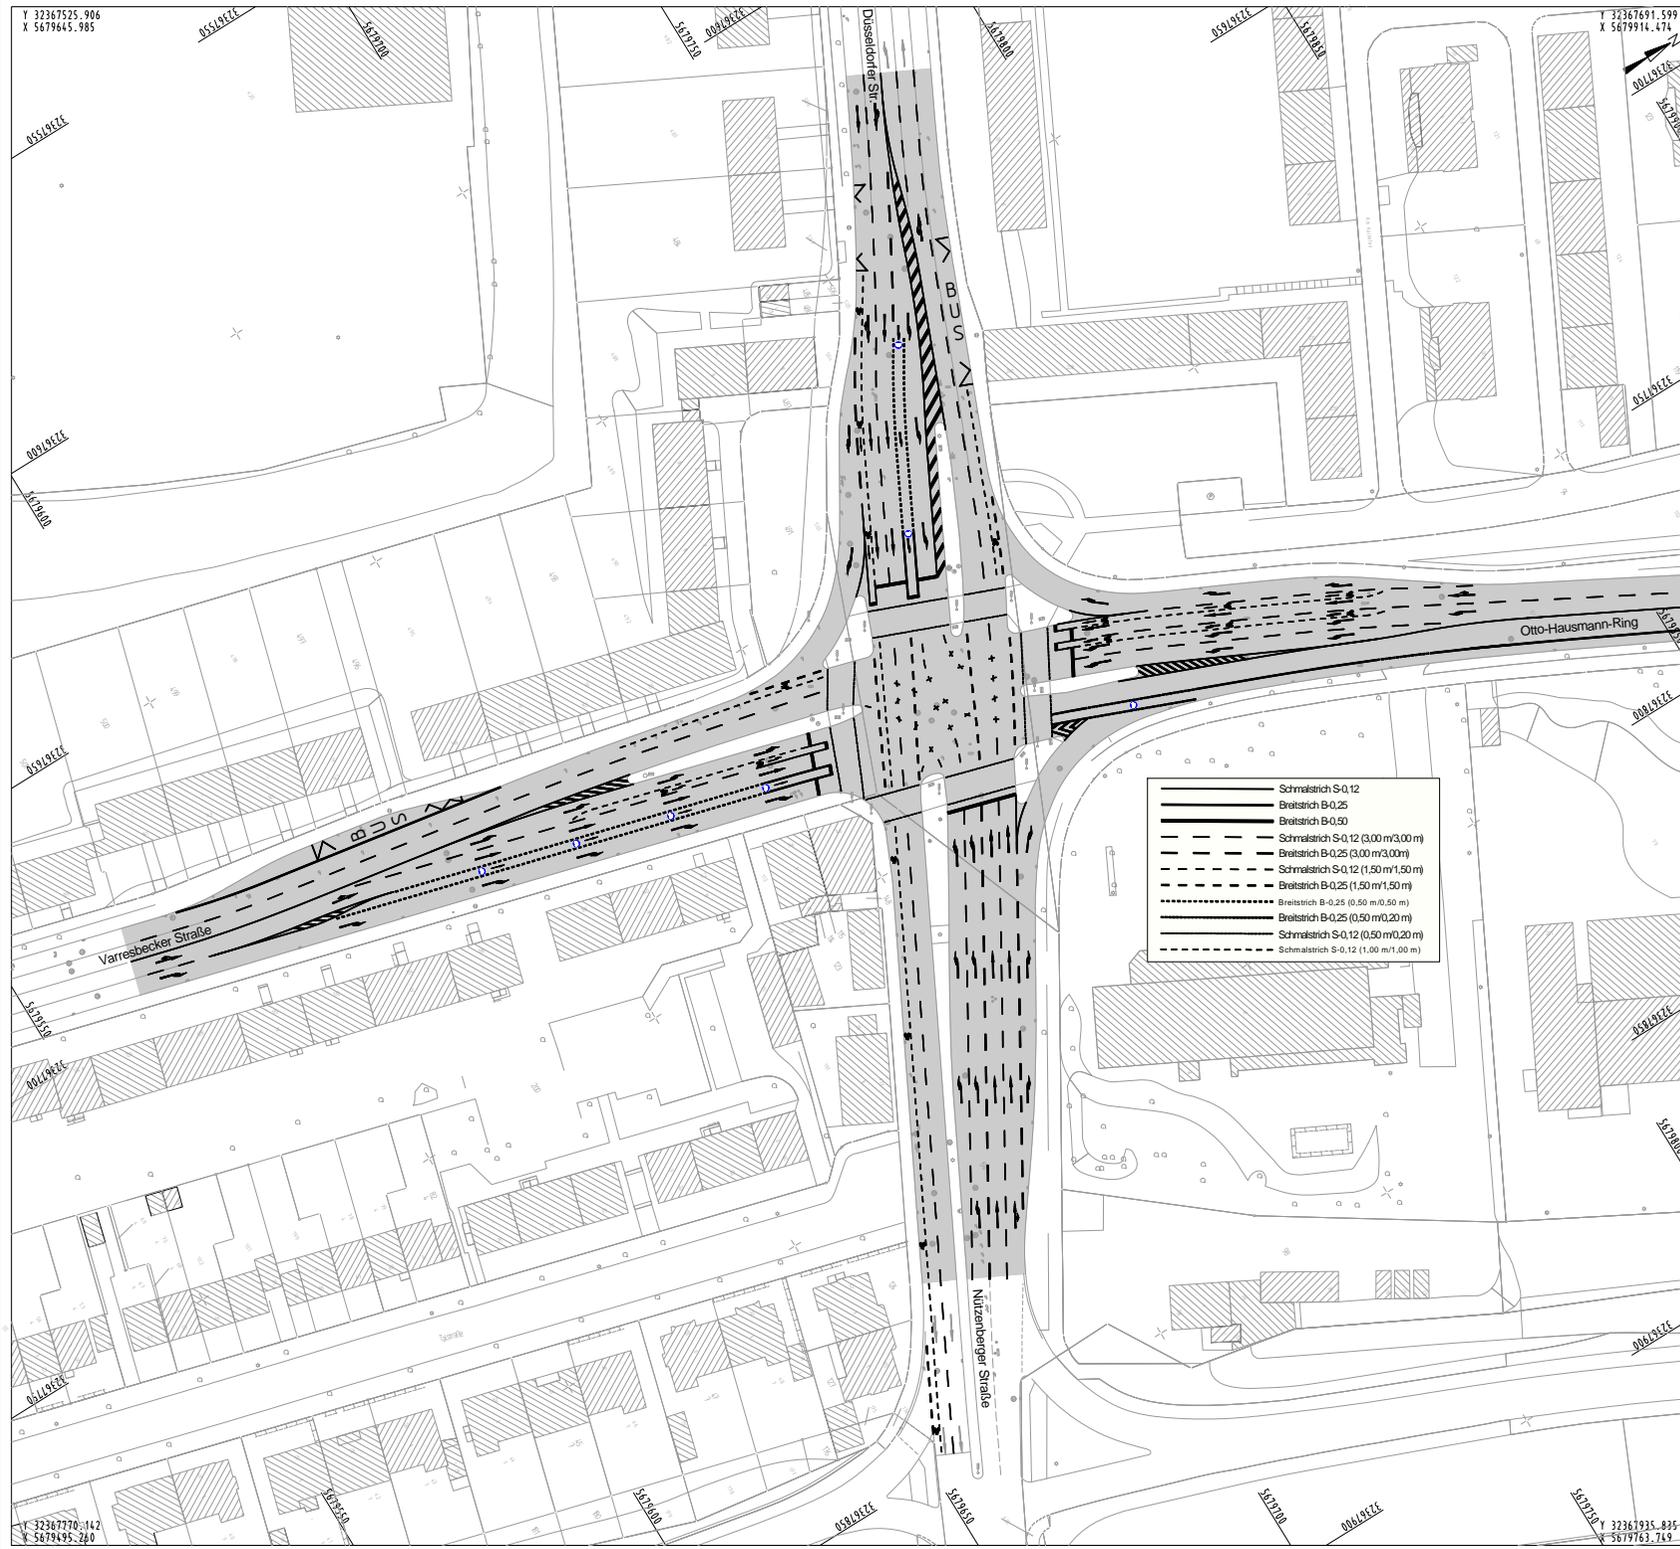

- Schmelzschicht S-0,12
- Breitstrich B-0,25
- Breitstrich B-0,50
- Schmelzschicht S-0,12 (3,00 m/3,00 m)
- Breitstrich B-0,25 (3,00 m/3,00 m)
- Schmelzschicht S-0,12 (1,50 m/1,50 m)
- Breitstrich B-0,25 (1,50 m/1,50 m)
- Breitstrich B-0,25 (0,50 m/0,50 m)
- Breitstrich B-0,25 (0,50 m/0,20 m)
- Schmelzschicht S-0,12 (0,50 m/0,20 m)
- Schmelzschicht S-0,12 (1,00 m/1,00 m)



Index	Änderung	Datum	erstellt	geprüft

Blatttitel: <b>SW Wuppertal</b> Ressort Straßen und Verkehr, Abteilung 104.2 - Straßenbau Stadt Wuppertal, Johannes-Rau-Platz 1, 42799 Wuppertal	Drahtknotenverfasser: 10.05.2013 / Golinski	Geprüft: 10.05.2013 / Dr. Betz	Geprüft: 10.05.2013 / Reith
---	--	-----------------------------------	--------------------------------

Ausfertigung: (...)      Anlage: (...)		
<b>Geschäftsbereich 1 - Stadtentwicklung, Bauen, Verkehr, Umwelt Ressort Straßen und Verkehr</b>		
Abteilung 104.2 Zur Ausführung genehmigt:	Abteilung 104.11 Genehmigt: ... Maßnahme nicht gemäß § 4 Abs. 3 S. 1 StVO genehmigt. Für alle den Maßnahmen räumlich anliegenden SV-VO zu veranlassen. SW 104 Maßnahme um Rückmeldung des Ausführungsstatus	Abteilung 104.3
Wuppertal, den .....	Wuppertal, den .....	Wuppertal, den .....

<b>Varresbecker Str.</b> Kreuzung Varresbecker Str./Düsseldorf Str./Otto-Hausmann-Ring/Nützenberger Str.	
Projekt: <b>Lageplan</b>	Maßstab: <b>1:500</b>
Beschreibung: <b>Übersichtslageplan LZA 701</b>	Historische sowie Verwirklichung dieses Lagesplan, Verwirklichung und Abklärung dieses Status ist nicht gestattet, soweit nicht ausdrücklich angegeben. Durchführungen verpflichten zu Schadenersatz. Alle Rechte vorbehalten.
Geodätische Grundlagen: Landesvermessungsamt NRW Höhenreferenzsystem: DTM 2011 (17M)	Auftragsnummer 102.01 1300789 <b>W-100/27</b>