


1.0 RECHTSGRUNDLAGEN
 Gesetz zum Schutz und zur Pflege der Denkmäler im Lande Nordrhein-Westfalen (Denkmalschutzgesetz - DSchG) in der Fassung der Bekanntmachung vom 11.03.1980 (GV.NRW. S.226f. SGWV. NRW. 224), zuletzt geändert durch Artikel 259 des Zweiten Belästigungsgesetzes vom 05.04.2005 (GV. NRW. S. 274).

2.0 ERLÄUTERUNGEN VON PLANZEICHEN

-  Abgrenzung des räumlichen Geltungsbereiches der Denkmalschutzsatzung
-  Denkmal
-  Geschützte Trassenführung der Bergisch-Märkischen Eisenbahnlinie
-  Gebäude mit Denkmaleigenschaft lt. Gutachten zum Denkmalschutz des Landschaftsverbandes Rheinland, Rheinisches Amt für Denkmalpflege v. 22. März 1993
-  erhaltenswerte, den Bereich prägende Bausubstanz (gem. §25(2) DSchG NRW)
-  erhaltenswerte Wegeführungen (bereits durch Urkataster belegt) und Plätze
-  erhaltenswerte Freiflächen
-  Wasserflächen
-  erhaltenswerter Bachlauf, teilweise verrohrt
-  Verlauf des ehemaligen Mühlgabens
-  strukturell erhaltenswerter Baumbestand (eingemessen)
-  strukturell erhaltenswerter Baum- und Gehölzbestand (nicht eingemessen)
-  Schutzbereich des Bodendenkmals "Burgwüstung Burg Beyenburg"
-  Standpunkt für die wahrgenommene Silhouette
-  sonstige Frei- und Verkehrsflächen

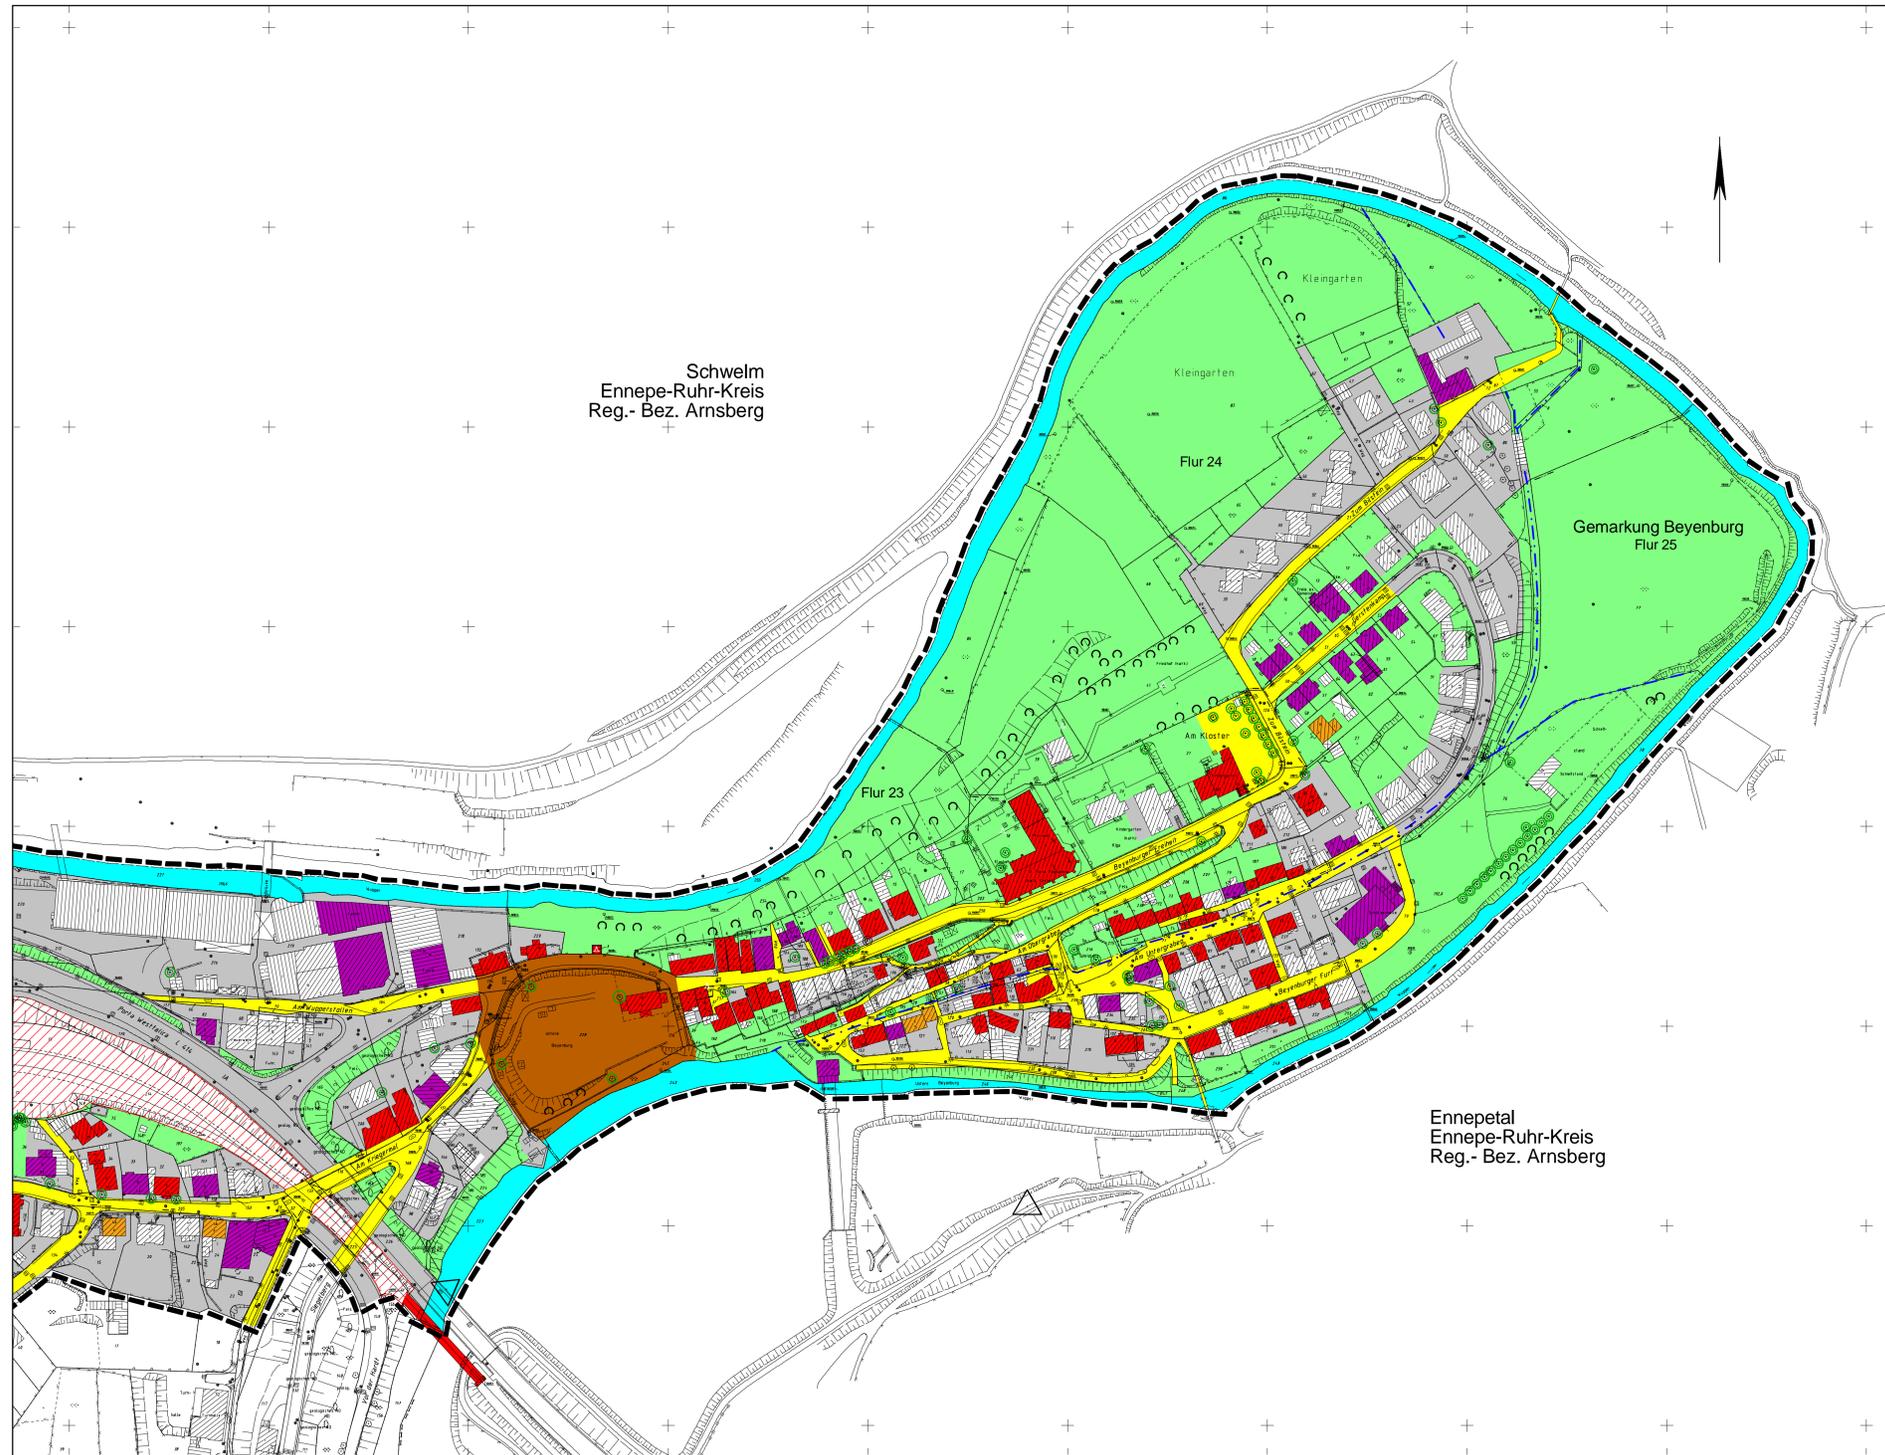

Anlage 1

Dieser Plan ist gem. § 5(2) Satz 2 DSchG NRW Bestandteil der Denkmalschutzsatzung für den historischen Ortskern Wuppertal – Beyenburg

erneuter Offenlegungsbeschluss

Verfahrensstand:
 1. Offenlegung (§6(1) DSchG NRW)
 vom 08.11.2010 bis 08.12.2010

Maßstab: 1 : 1250 0 m 25 m 50 m 75 m	
Kartengrundlage: Liegenschaftskarte/ Stadtgrundkarte	Lage im Stadtplan: 9080, 9180
Beyenburg Planteil 2	
Denkmalschutzsatzung für den historischen Ortskern Beyenburg	