
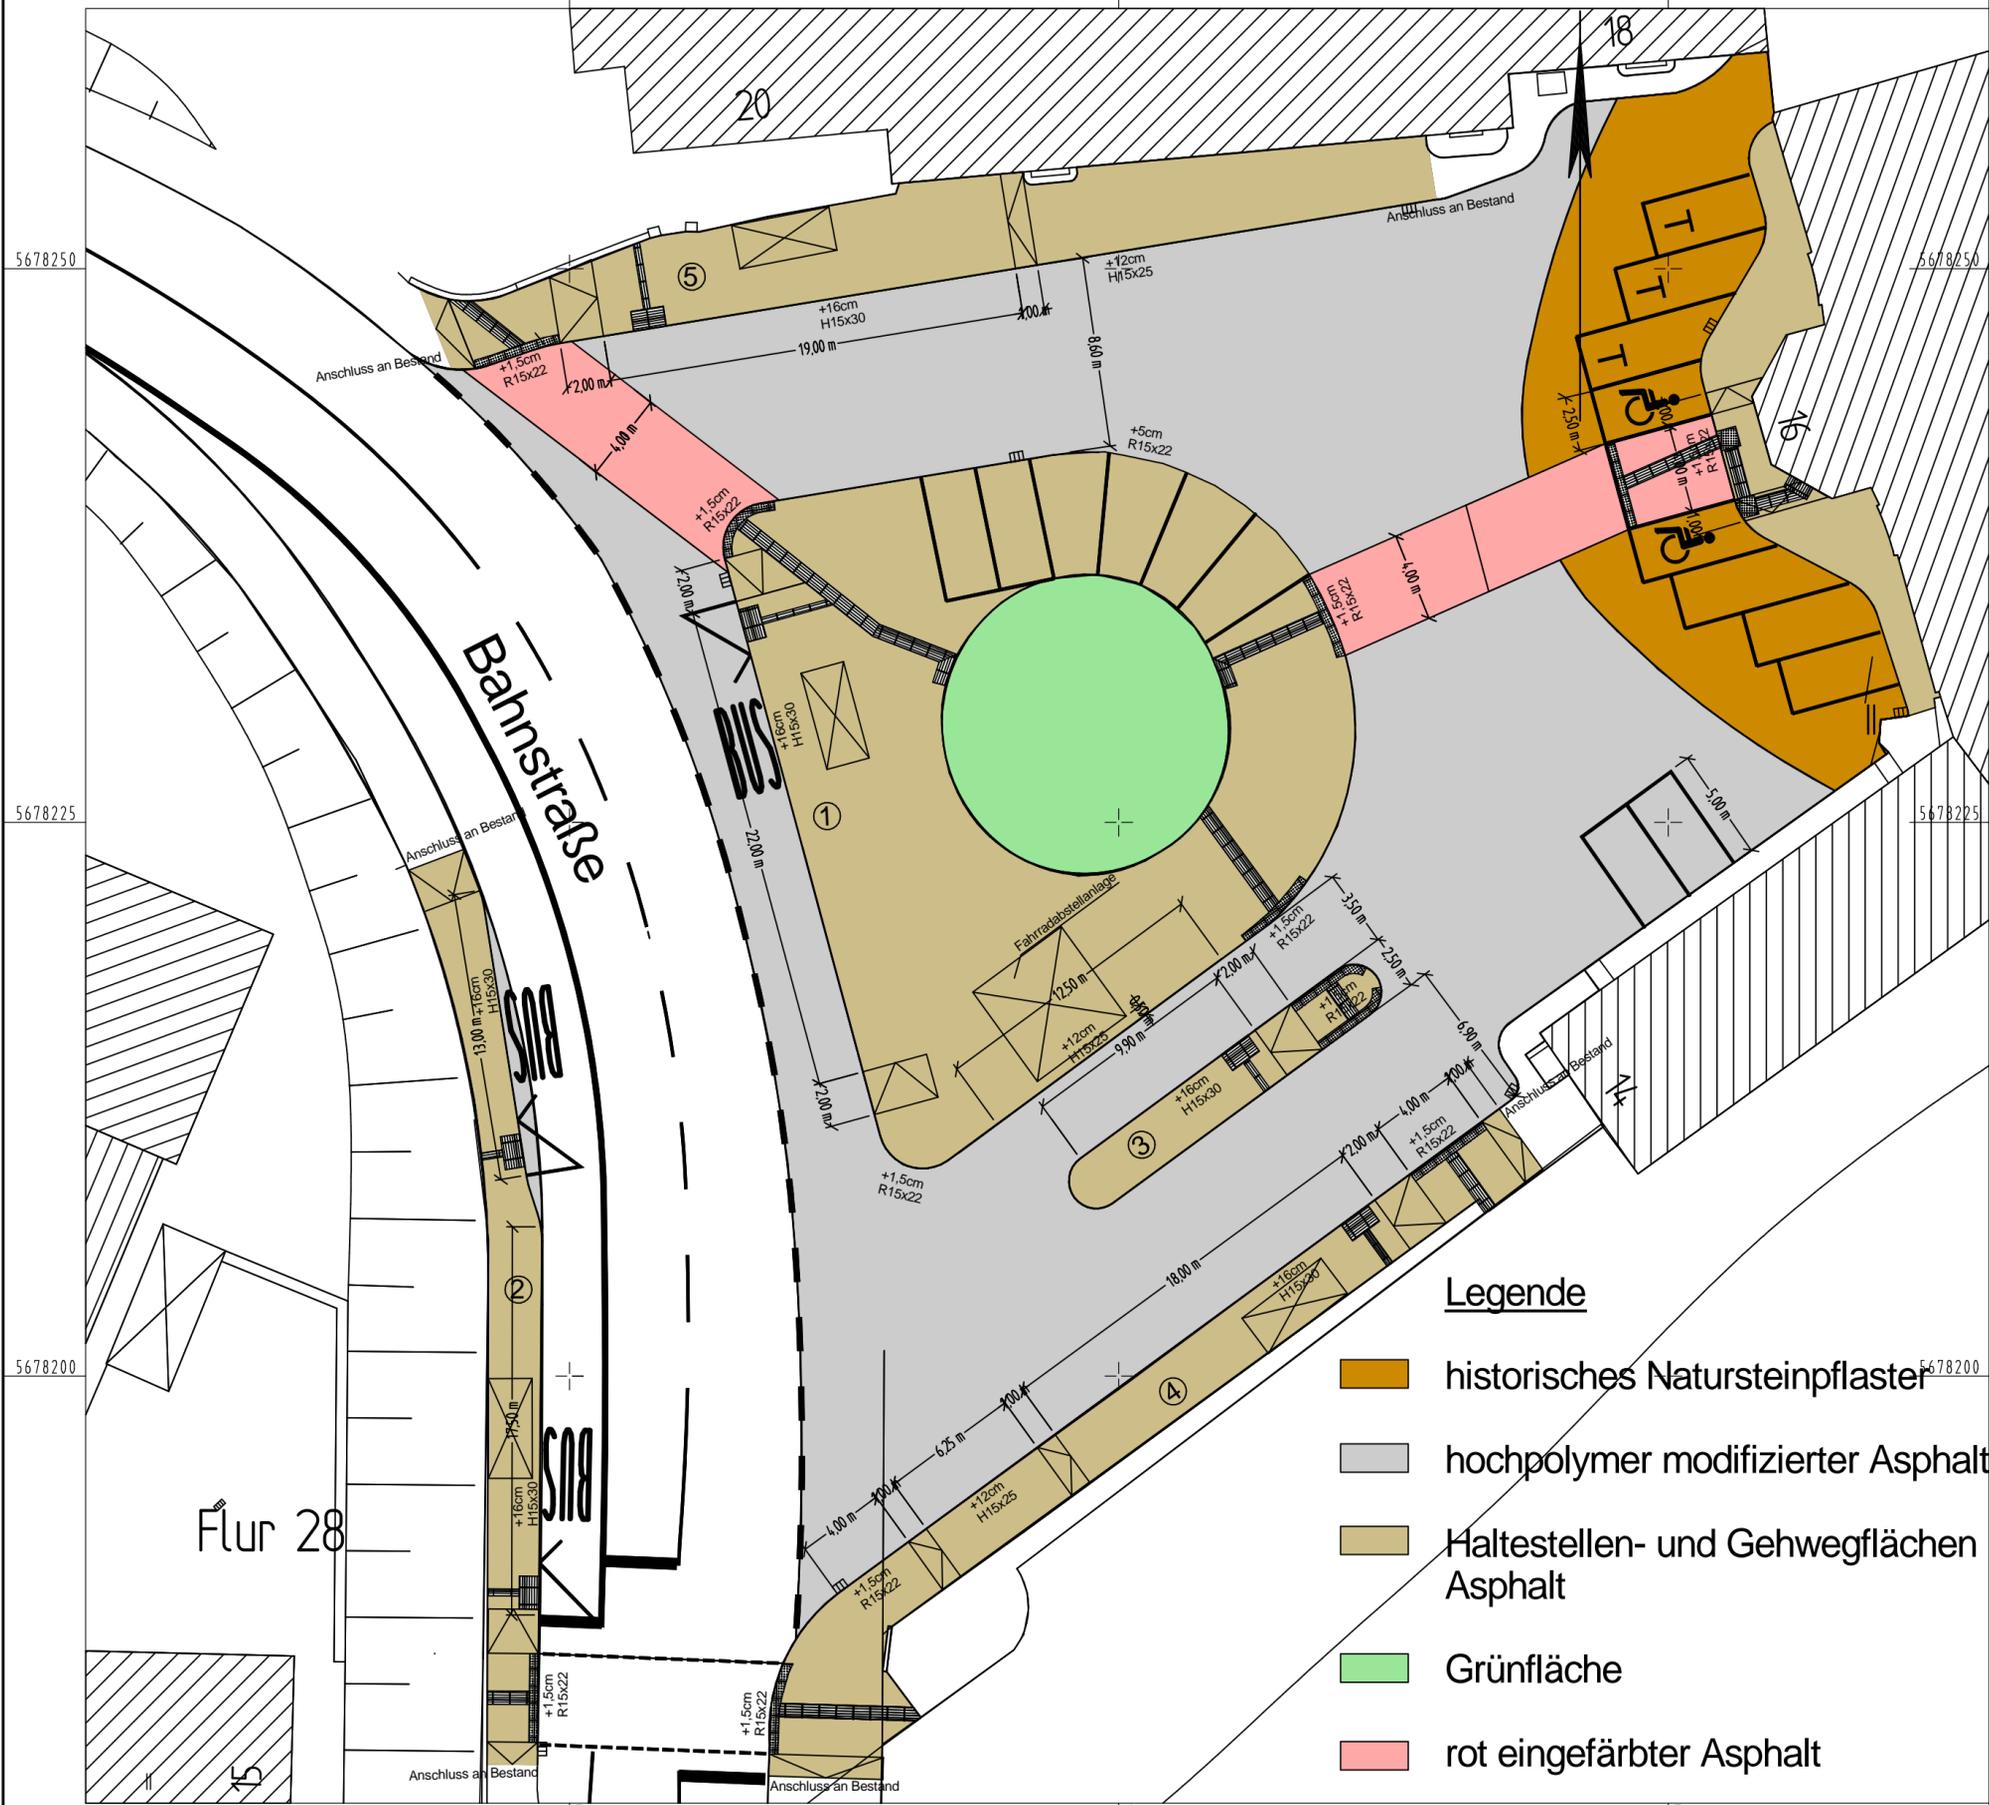


Y 2574777.969  
X 5678261.753

Y 2574864.611  
X 5678261.753

Anlage 01 zu VO/0699/13

Ausführung der behindertengerechten Querungs- und Haltestellen siehe beiliegende Ausbaudetails

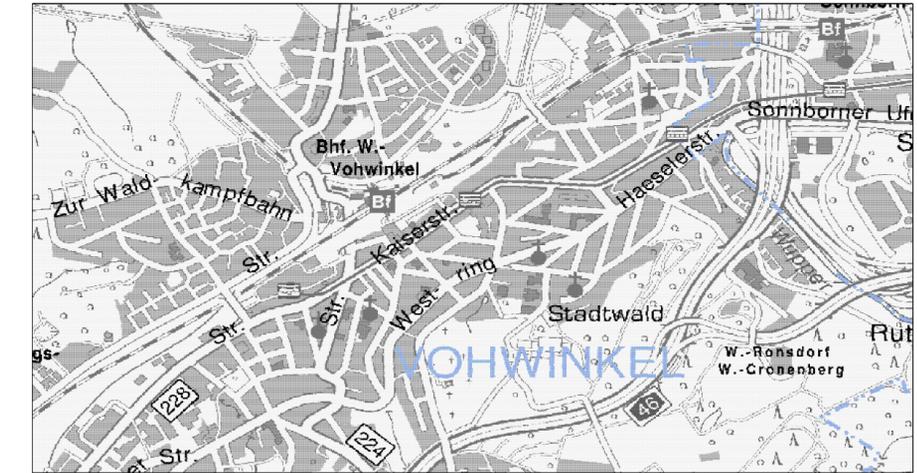

Legende

- historisches Natursteinpflaster
- hochpolymer modifizierter Asphalt
- Haltestellen- und Gehwegflächen Asphalt
- Grünfläche
- rot eingefärbter Asphalt

| Index | Änderung | Datum | erstellt | gesehen |
|-------|----------|-------|----------|---------|
|       |          |       |          |         |
|       |          |       |          |         |
|       |          |       |          |         |

|   |                       |                     |
|---|-----------------------|---------------------|
| Bauherr:<br><br>Ressort Straßen und Verkehr, Abteilung 104.2 - Straßenbau<br>Stadt Wuppertal, Johannes-Rau-Platz 1, 42275 Wuppertal | bearbeitet/erstellt:  |                     |
|   | 28.11.2011 / Pütz     | gesehen:            |
|   | 28.11.2011 / Dr. Betz | gesehen:            |
|   |                       | 28.11.2011 / Reichl |

Ausfertigung: (...) Anlage: (...)

| Geschäftsbereich 1.2 Stadtentwicklung, Bauen, Verkehr, Umwelt<br>Ressort Straßen und Verkehr |   |                      |
|--|---|----------------------|
| Abteilung 104.2<br>Zur Ausführung genehmigt:   | Abteilung 104.11<br>Anordnungs-Nr.: .....<br>Die vorbezeichnete Maßnahme wird hiermit gem. § 45 (3) StVO angeordnet. Ich bitte die Maßnahme nach § 45 (5) StVO zu veranlassen.<br>an 104. ....<br>M.d.B. um Rückmeldung des Ausführungsdatums | Abteilung 104.3      |
| Wuppertal, den .....   | Wuppertal, den .....  | Wuppertal, den ..... |

|  |  |
|--|--|
| Projekt:<br><b>Bahnhofsvorplatz Vohwinkel</b>  |  |
| Planart:<br><b>Lageplan</b>  | Maßstab:<br><b>1:250</b>   |
| Bemerkung:   | Weitergabe sowie Vervielfältigung dieser Unterlage, Verwertung und Mitteilung ihres Inhalts ist nicht gestattet, soweit nicht ausdrücklich zugestanden. Zuwiderhandlungen verpflichten zu Schadensersatz. Alle Rechte vorbehalten. |
| Geodätische Grundlagen:<br>Lagefestpunktfeld: Netz 77<br>Höhenfestpunktfeld: NHN-Höhen | Auftragsnummer 102.01<br>123456 / 08<br><div style="font-size: 24px; font-weight: bold; text-align: center;">W155/181</div>  |

Y 2574777.969  
X 5678180.726

Y 2574864.611  
X 5678180.726