


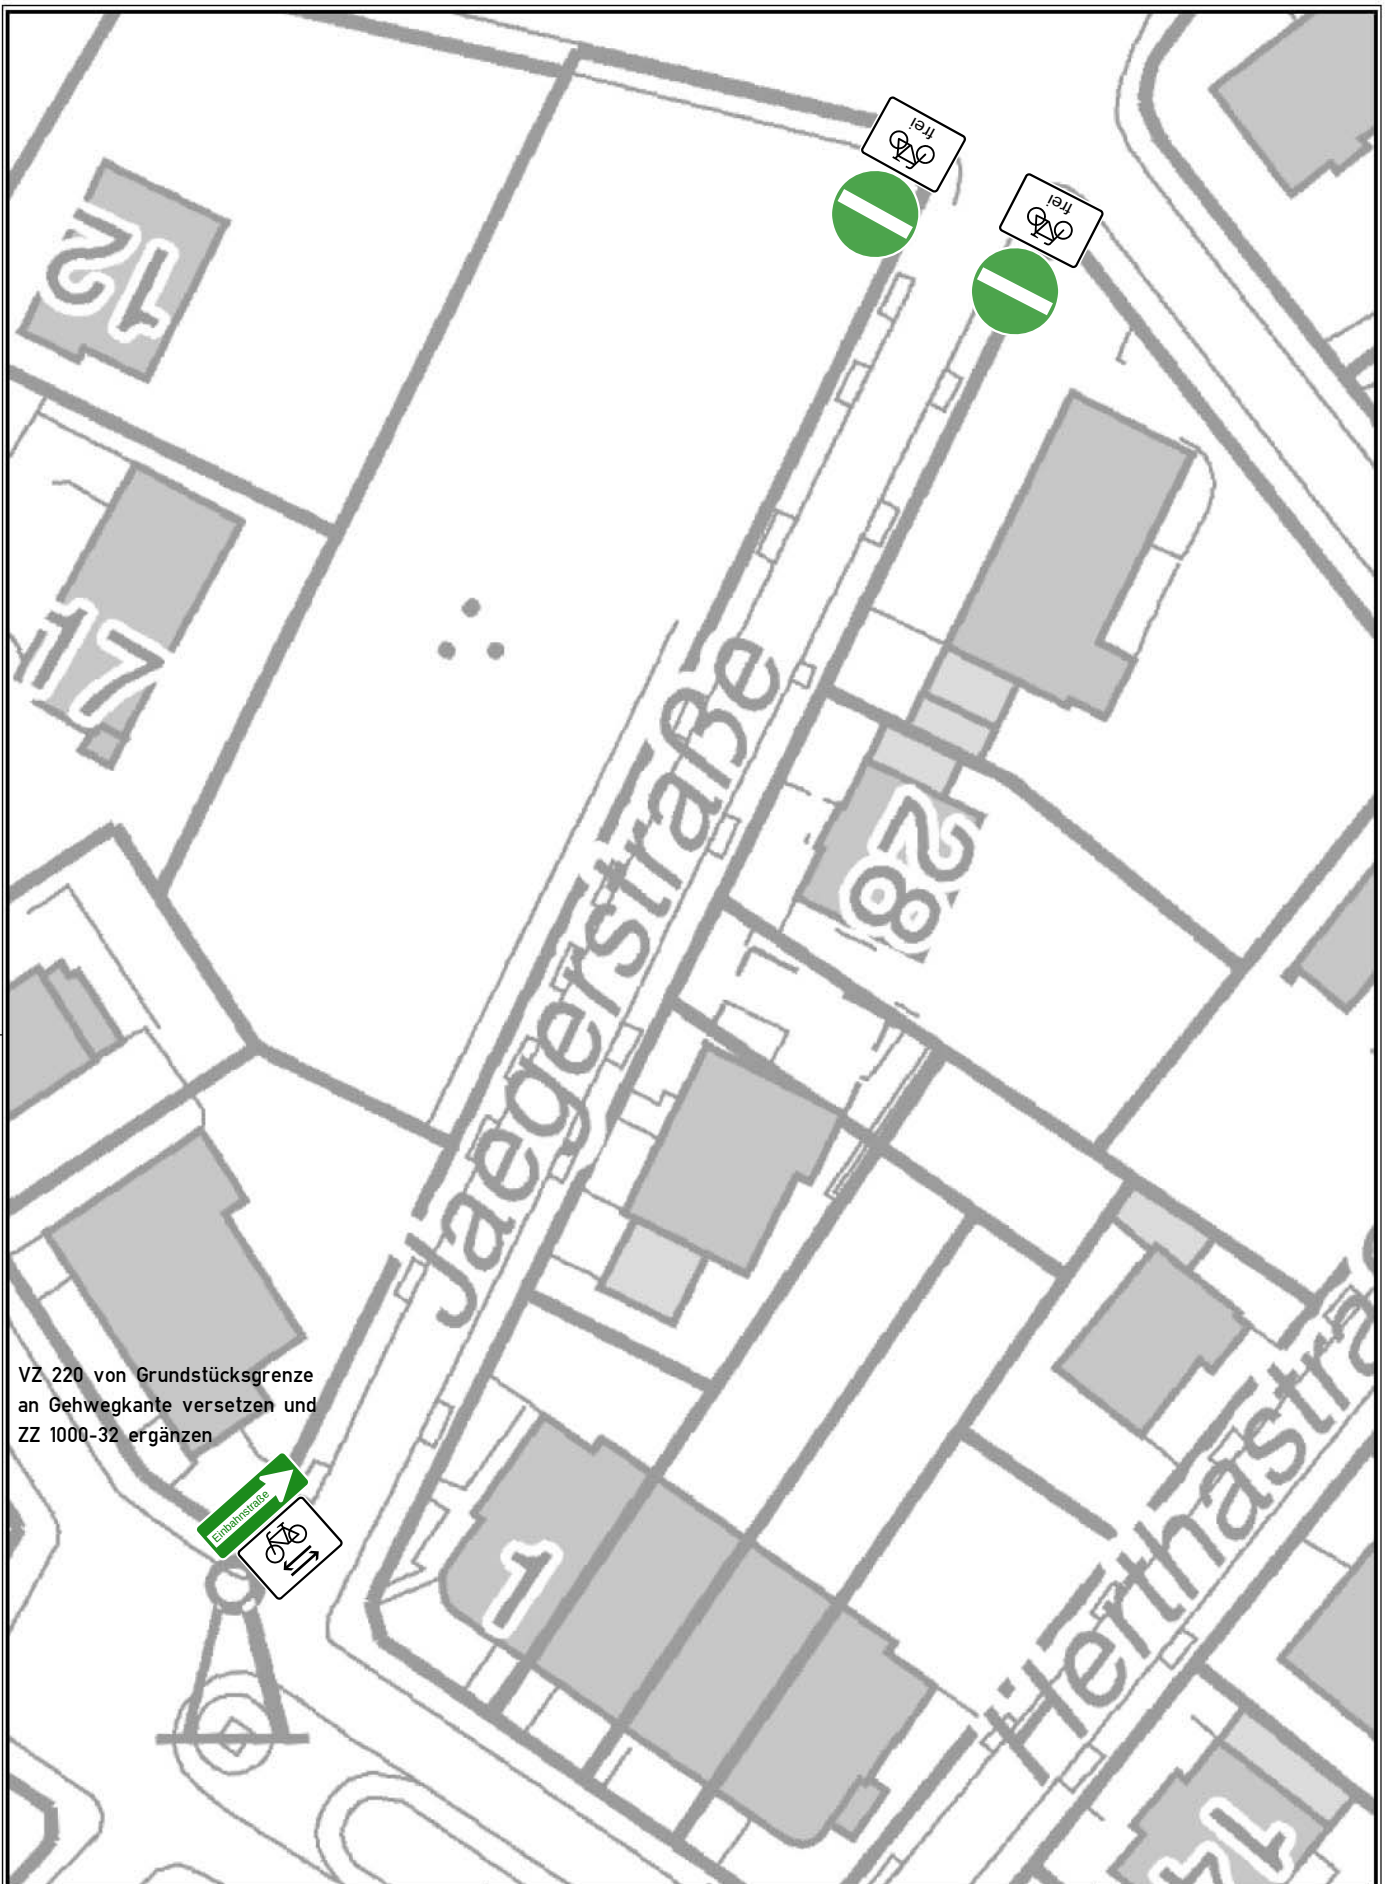

VZ 220 von Grundstücksgrenze
an Gehwegkante versetzen und
ZZ 1000-32 ergänzen



Herausgeber:
Stadt Wuppertal
Ressort Vermessung, Katasteramt und Geodaten

Jaegerstr. (Waldenstr./Freyastr.)
Issel

Maßstab 1:584

Erstellt am 22.08.2013

Dieser Ausdruck ist gesetzlich geschützt.

Vervielfältigungen, Umarbeiten, Veröffentlichungen oder die Weitergabe an Dritte nur mit Zustimmung des Herausgebers, ausgenommen Vervielfältigungen und Umarbeitungen zur innerbetrieblichen Verwendung bei Behörden oder zum eigenen Gebrauch.