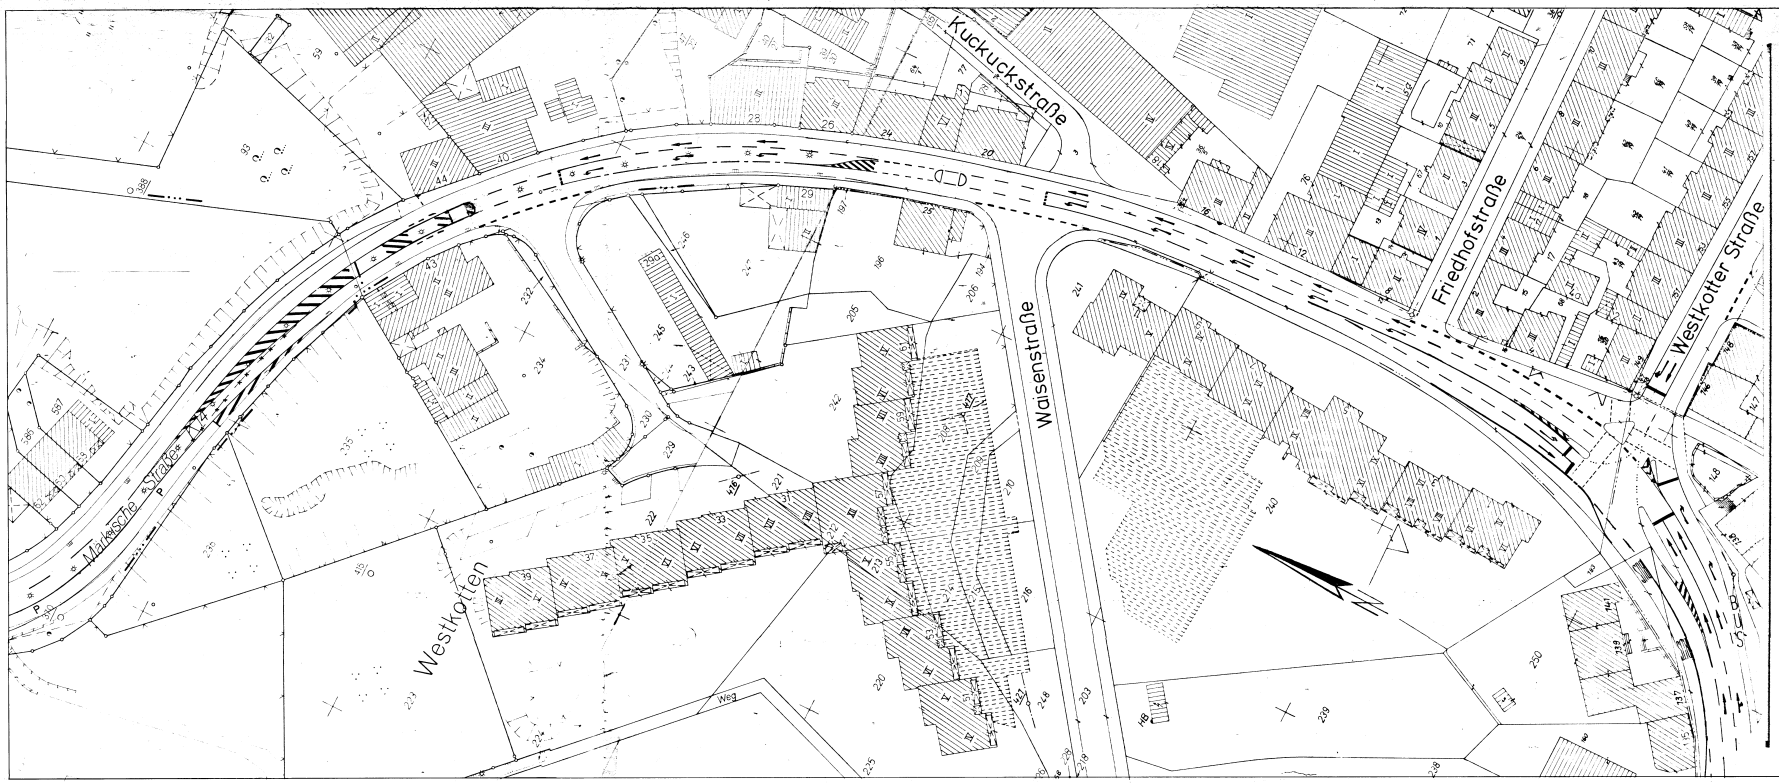


R 104.22 Entwurfsplanung

Betr.: Markierungsplan
Märkische Straße

Plan-Nr.: aus 0 3107 / 112

Gez.: | Geä.: | Bearb.: MÜ
Dat.: | Dat.: | Dat.: 10.01

Überholt durch

Westpertol, den | Westpertol, den

Ersatz für

M. 1:500