


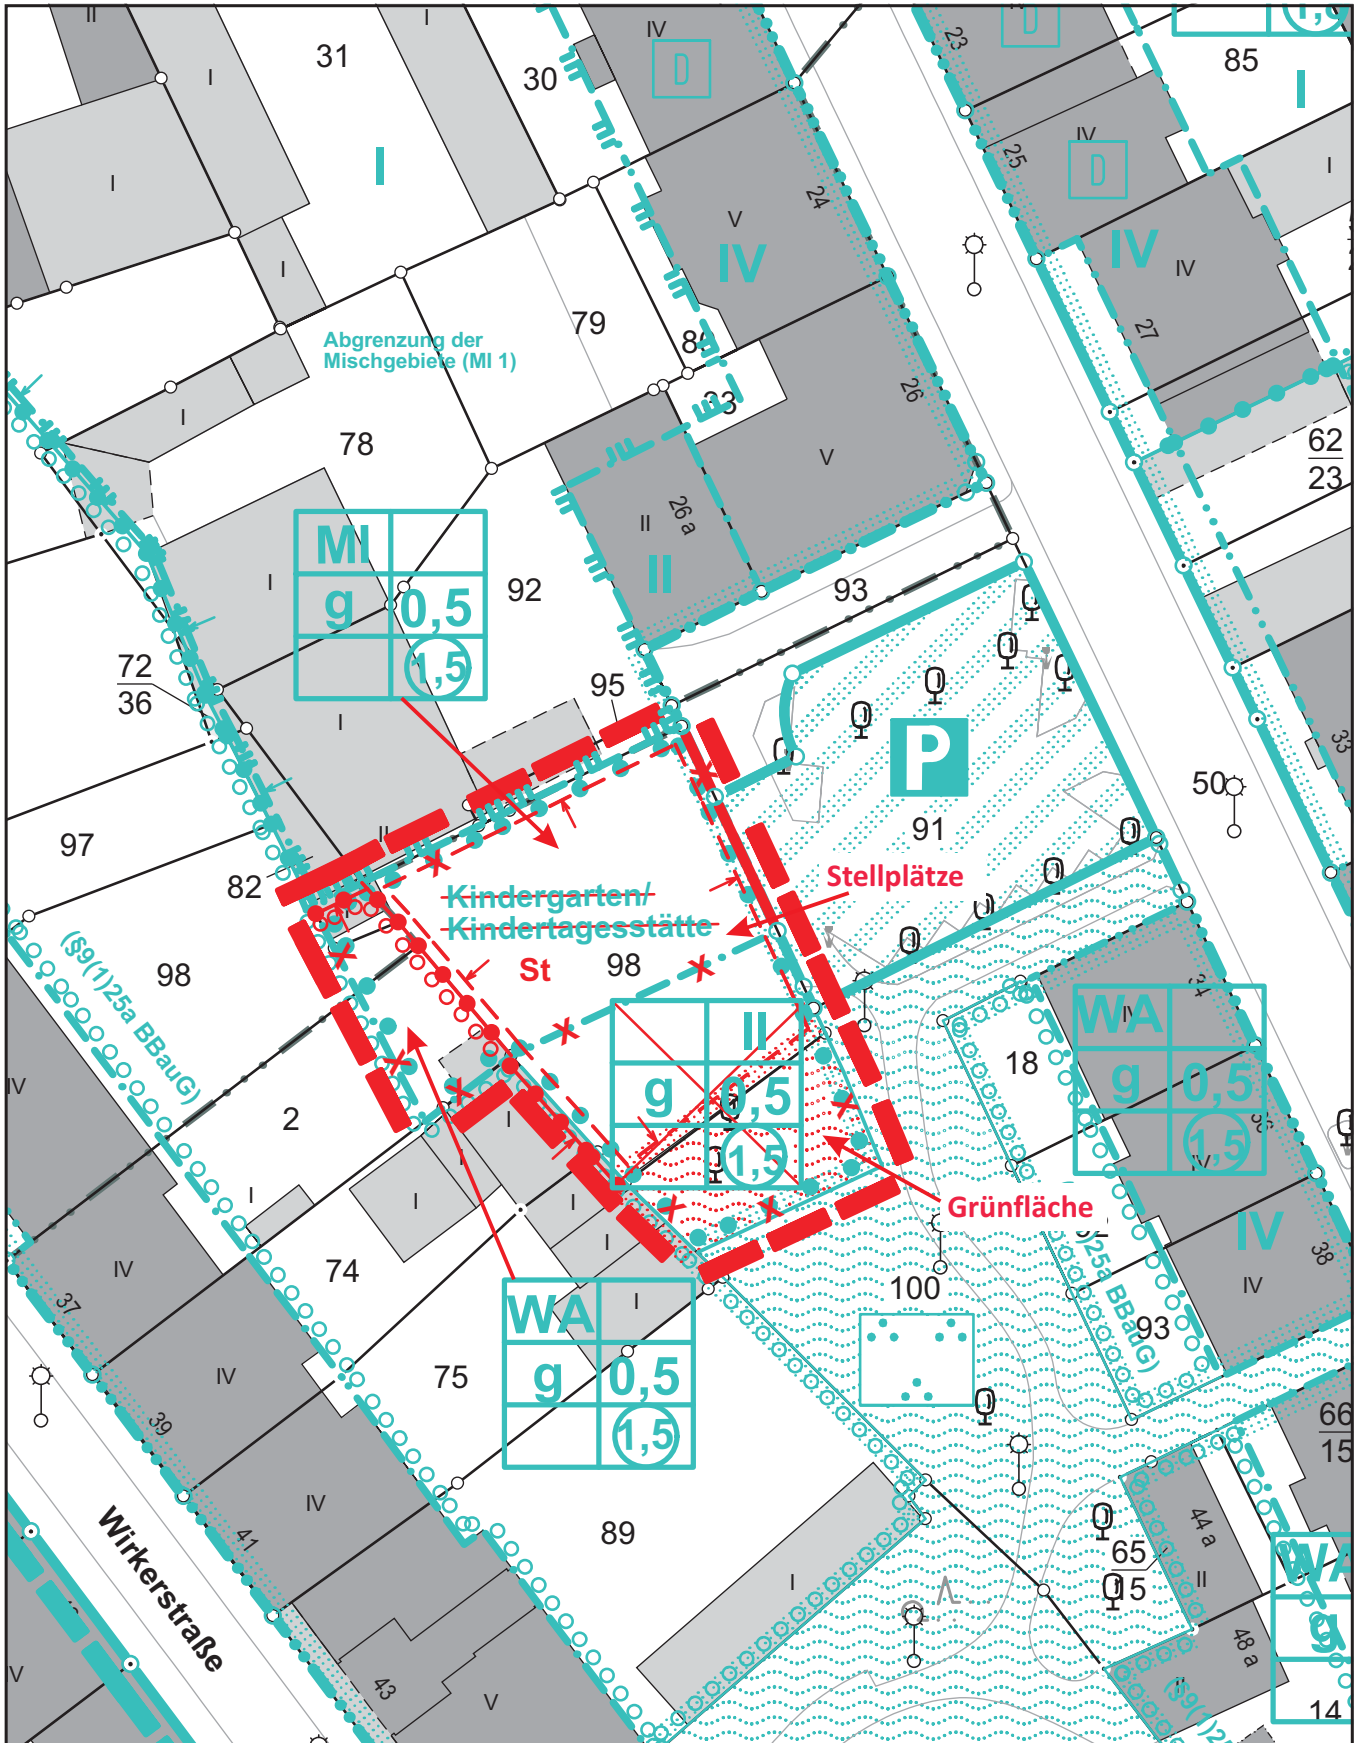

STADT WUPPERTAL

Ressort
Bauen und Wohnen
R 105.1

Projekt:
Ausschnitt Bebauungsplan Nummer 790
- Charlottenstr. / Brunnenstr. -
Offenlegungsbeschluss zur 1. Änderung

Maßstab: ohne	Bearbeitet: Kassubek	Gezeichnet: Jäger	Datum: 2013-10-18
Plan-Nr.: 790_1 Änderung_Offenlegungsbeschluss_jae_2013-10-18.cdr			

