


FLENSBURGER STR.

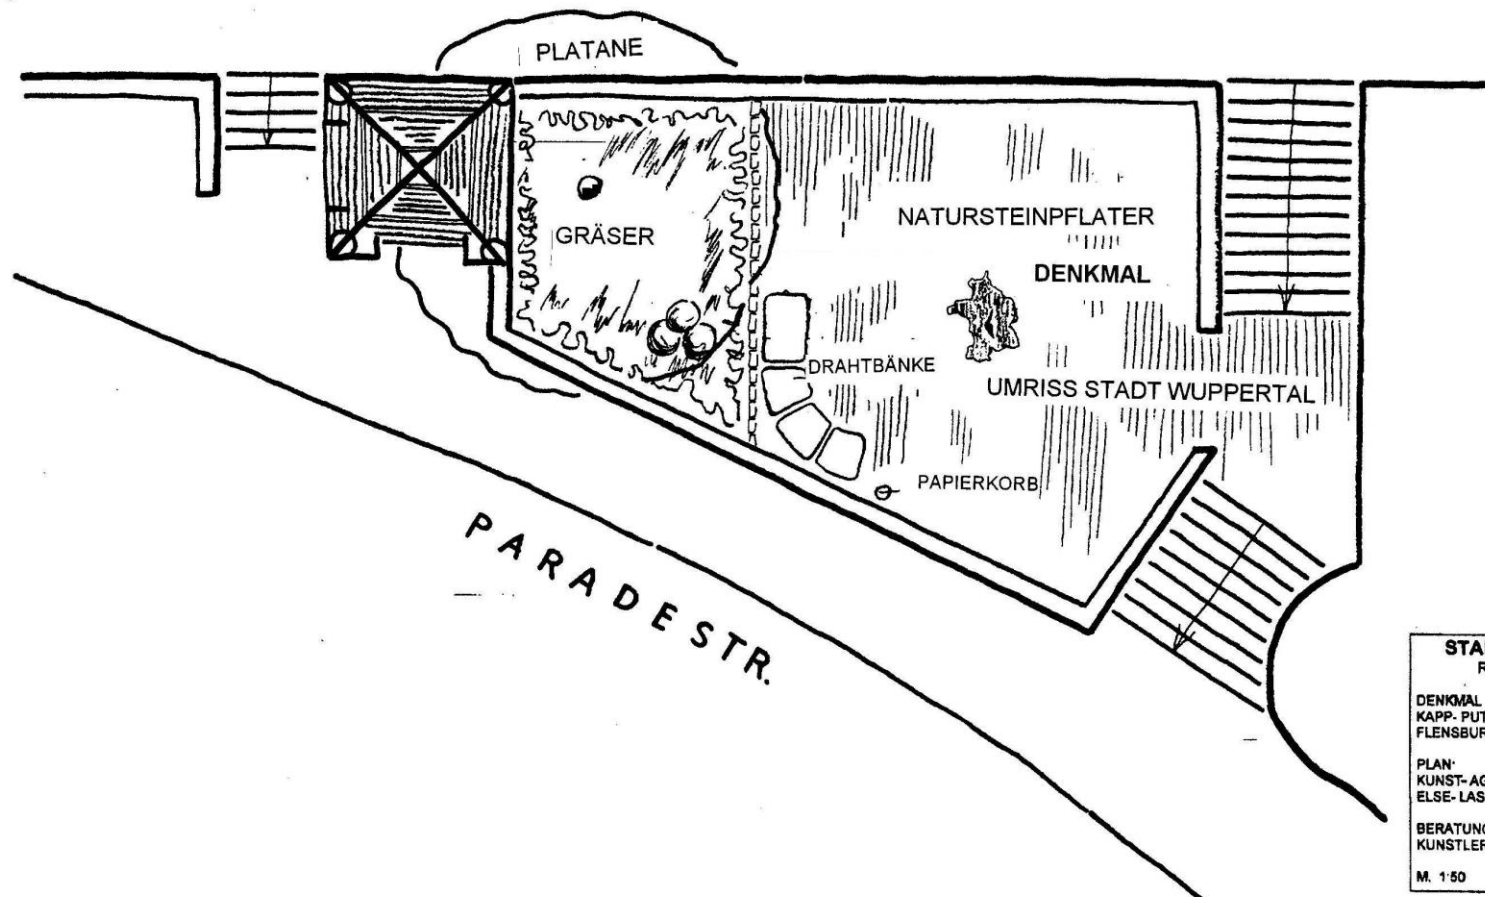

PARADESTR.

STADT WUPPERTAL
RESSORT 103 14

DENKMAL ZUM GEDENKEN AN DEN
KAPP-PUTSCH
FLENSBURGERSTR.-PARADESTR

PLAN:
KUNST-AG DER KLASSE 13
ELSE-LASKER-SCHULER-SCHULE

BERATUNG:
KÜNSTLERIN FRAU ULLE HEES

M. 1:50