


# Anlage 02 zur VO/1212/13

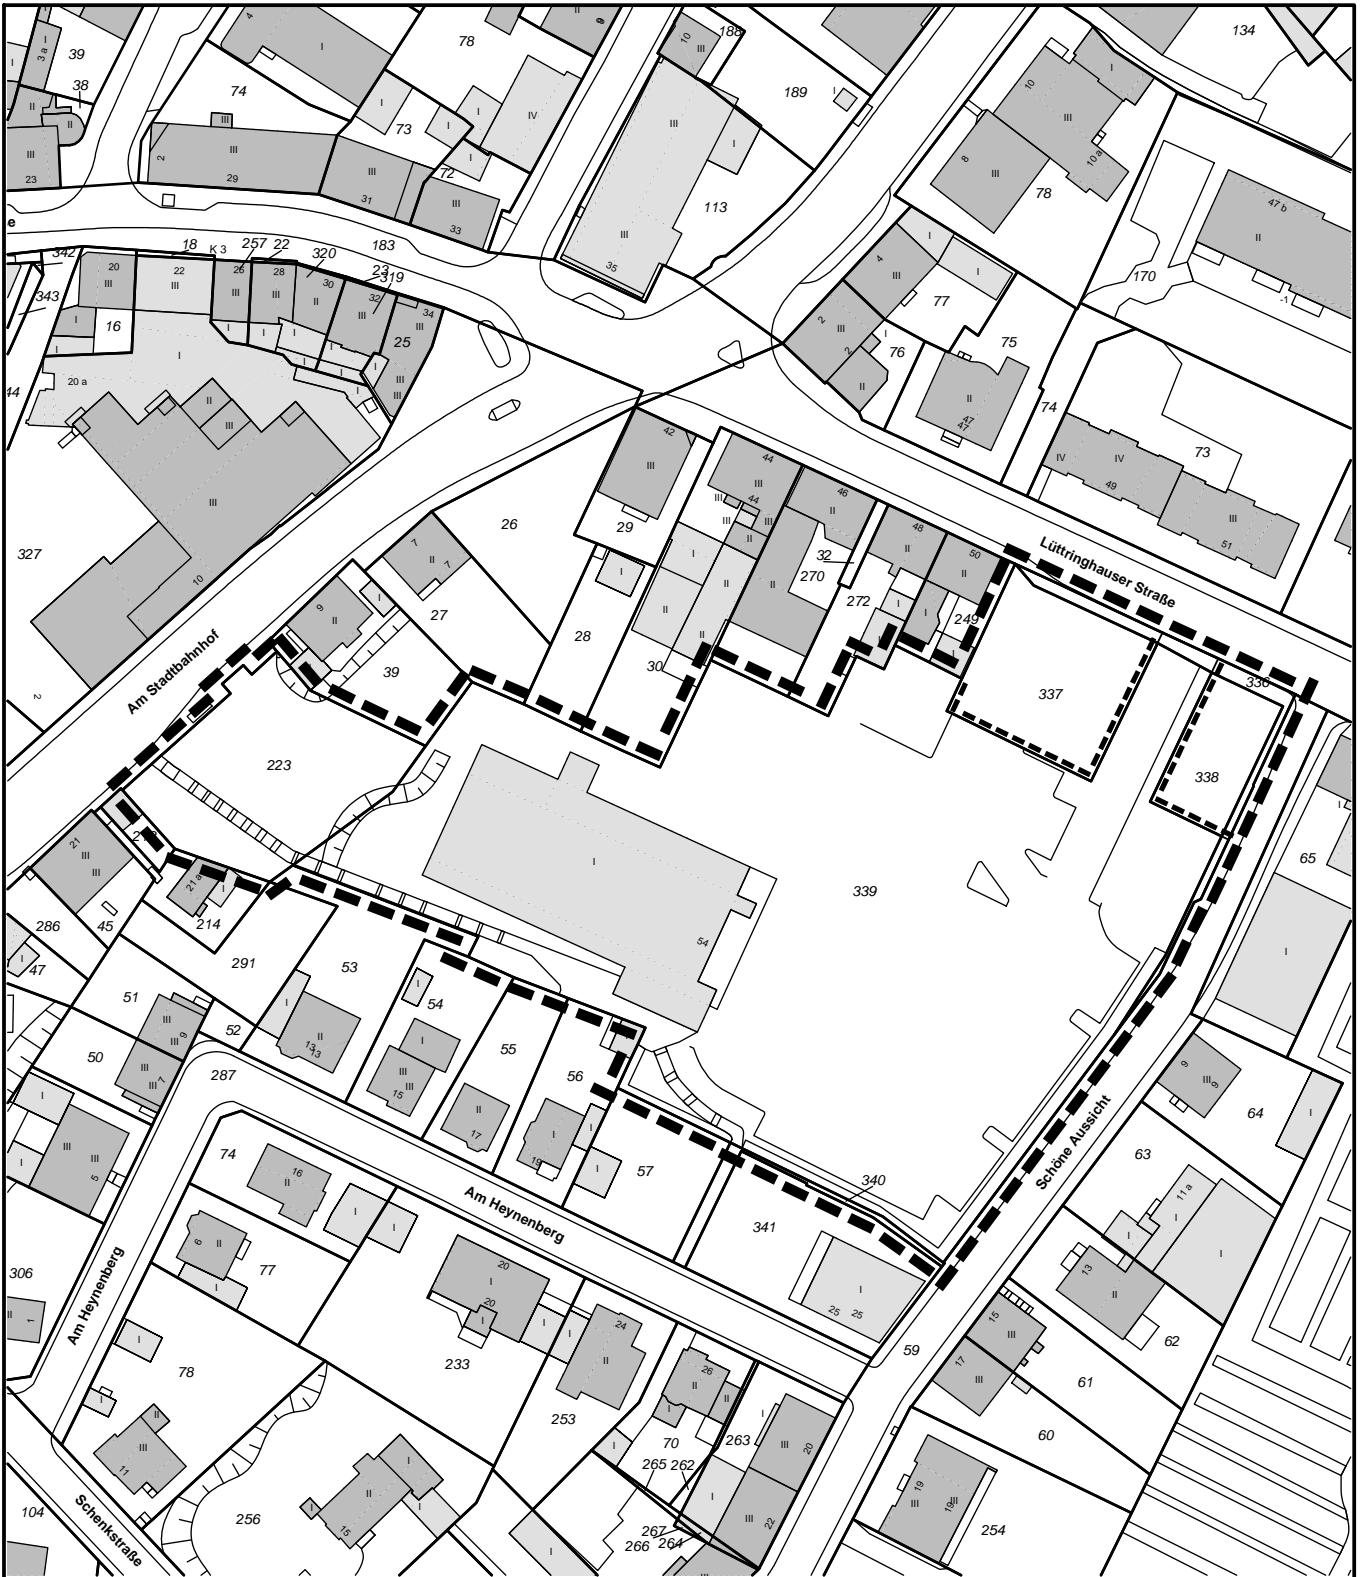

- Grenze des Geltungsbereichs
  
- Unterteilung vorhabenbezogener Bebauungsplan sowie Vorhaben- und Erschließungsplan (§12 Abs. 4 BauGB)



**STADT WUPPERTAL**  
 Ressort Bauen und Wohnen  
 R 105.1

Projekt:  
**Bebauungsplan Nr. 1194V**  
 - südl. Lüttringhauser Straße -  
 Einleitungsbeschluss



Maßstab: ohne	Bearbeitet: Winkler	Gezeichnet: Jäger	Datum: 2013-12-11
------------------	------------------------	----------------------	----------------------

Plan-Nr.: 1194/BPlan/jae/2013- 12-10 icaads