


# Anlage 01 zur VO/0024/14

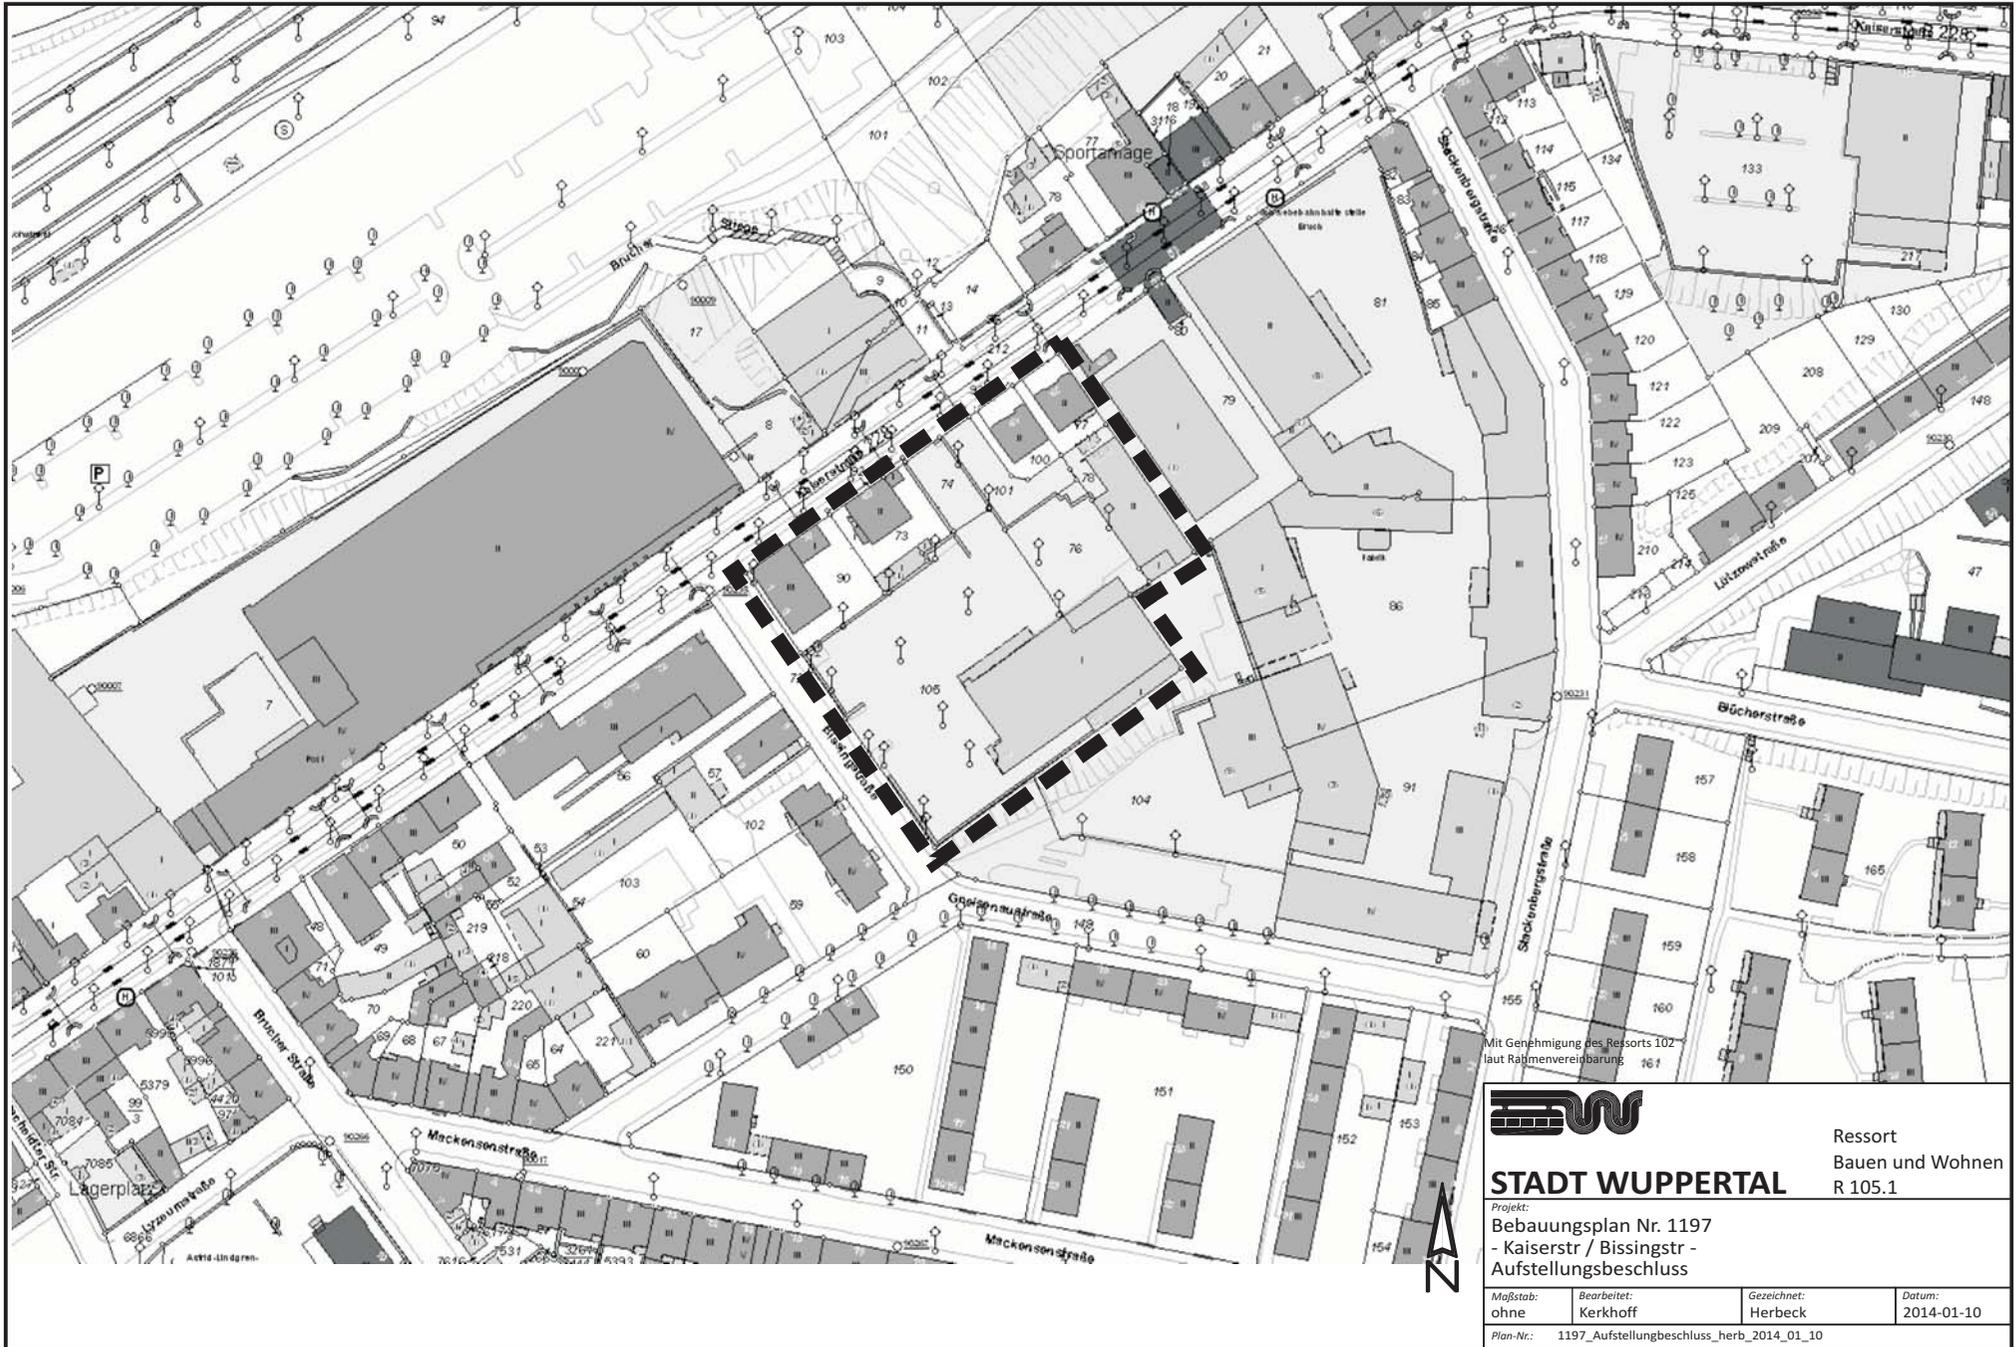

Mit Genehmigung des Ressorts 102  
laut Rahmenvereinbarung



**STADT WUPPERTAL**

Ressort  
Bauen und Wohnen  
R 105.1

Projekt:  
Bebauungsplan Nr. 1197  
- Kaiserstr / Bissingstr -  
Aufstellungsbeschluss

Maßstab: ohne	Bearbeitet: Kerkhoff	Gezeichnet: Herbeck	Datum: 2014-01-10
Plan-Nr.: 1197_Aufstellungsbeschluss_herb_2014_01_10			