




Ansichten der geplanten Bebauung im vorhabenbezogenen Bebauungsplan Nr. 1191 V - Kaiserstraße - (Hinweisliche Eintragung ohne Maßstab)

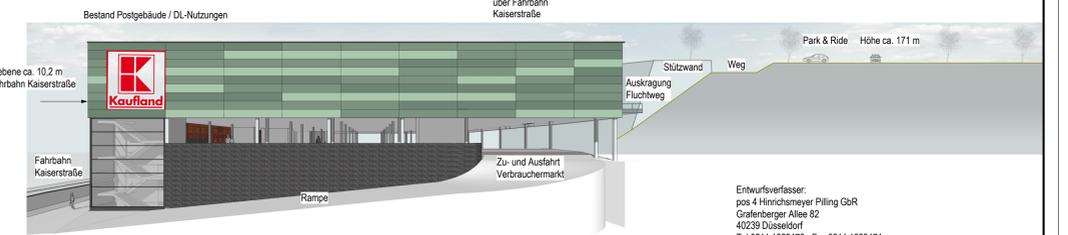

Ansicht Verbrauchermarkt Kaiserstraße



Ansicht Verbrauchermarkt Nordostfassade


Geänderte Darstellung - Ausschnitt zum Satzungsbeschluss



SATZUNGSBESCHLUSS

1191 V Planteil 2

- Die Planunterlagen I. S. d. § 1 PlanV hat den Stand von 06/2013 Wuppertal, den
- Niedermeyer Öffentlich bestellter Vermessungsingenieur
- Unternehmensgruppe Cies Bergische Landstraße 465, 40629 Düsseldorf Wuppertal, den
- Uwe Cies Geschäftsführer
- Dieser vorhabenbezogene Bebauungsplan wurde im Oktober 2013 erwerben von pp als, Zweibrückenhof 2, 58313 Herdecke Wuppertal, den
- Thomas Arnold Entwurfsverfasser
- Abgestimmt im Ressort Bauen und Wohnen Der Oberbürgermeister Wuppertal, den
- J. Braun Ressortleiter
- Der Ausschuss für Stadtentwicklung, Wirtschaft und Bauen (ASaWiBa) hat am 03.07.2013 für diesen Plan Nr. 1191 V die Reduzierung des Geltungsbereiches und die Offenlegung nach § 3 (2) BauGB beschlossen
- Vorsitzender des ASaWiBa
- Der Ausschuss für Stadtentwicklung, Wirtschaft und Bauen (ASaWiBa) hat am 03.11.2013 für diesen Plan Nr. 1191 V die Reduzierung des Geltungsbereiches und die Offenlegung nach § 3 (2) BauGB beschlossen
- Vorsitzender des ASaWiBa
- Dieser Plan Nr. 1191 V ist vom 18.11.2013 bis zum 18.12.2013 öffentlich ausgestellt worden (§ 3 (2) BauGB)
- Farbe der Eintragung Ressort Bauen und Wohnen Wuppertal, den
- I.A.
- Der Rat der Stadt hat am 24.02.2014 für diesen Plan Nr. 1191 V die Änderungen beschlossen und den Satzungsbeschluss (§ 10 Abs. 1 BauGB) gefasst
- Farbe der Eintragung Ressort Vermessung, Katasteramt und Geodäsie Wuppertal, den
- Oberbürgermeister
- Im Stadtbogen Nr. ... vom ... 2014 ist der vom Rat der Stadt am 24.02.2014 gefasste Satzungsbeschluss und den Satzungsbeschluss (§ 10 Abs. 3 BauGB) Der Oberbürgermeister Ressort Vermessung, Katasteramt und Geodäsie Wuppertal, den
- I.A.

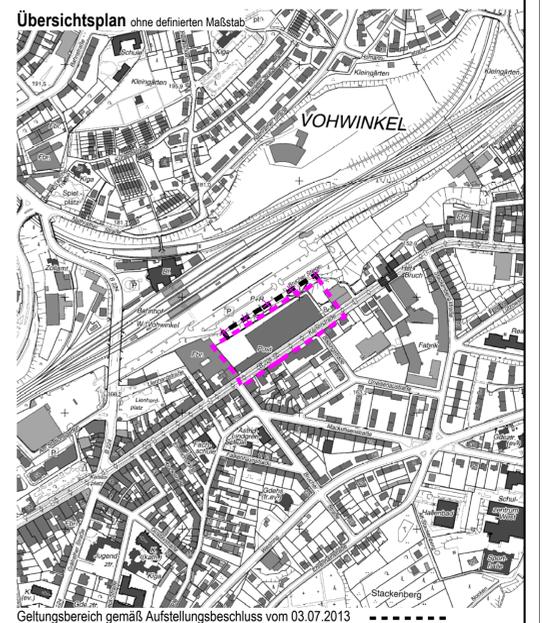

Geltungsbereich gemäß Aufstellungsbeschluss vom 03.07.2013		Geltungsbereich zum Offenlegungsbeschluss vom 6.11.2013	
Maßstab: 1 : 500	UTM Maßstabreduktion: 0,9996 Maßstabreduktion vor Ort: 0,999783 Streckenreduktion: -2,2 cm auf 100 m mittlerer Rechtswert: 365.566 km Erdradius: 6.383 km mittlere ellip. Höhe: 250,0 m	Kartengrundlage: Aktuelle Liegenschaftskarte der Stadt Wuppertal	Lage im Stadtplan: 36577 Lagefestpunkt: ETRS 89 / UTM Höhenfestpunkt: NHN Höhen
- Kaiserstraße -			
Vorhabenbezogener Bebauungsplan 1191 V			
Teil: Vorhaben- und Erschließungsplan		dieser Plan besteht aus 2 Planteilen	