



SCHNITT A-A (Hinweis)

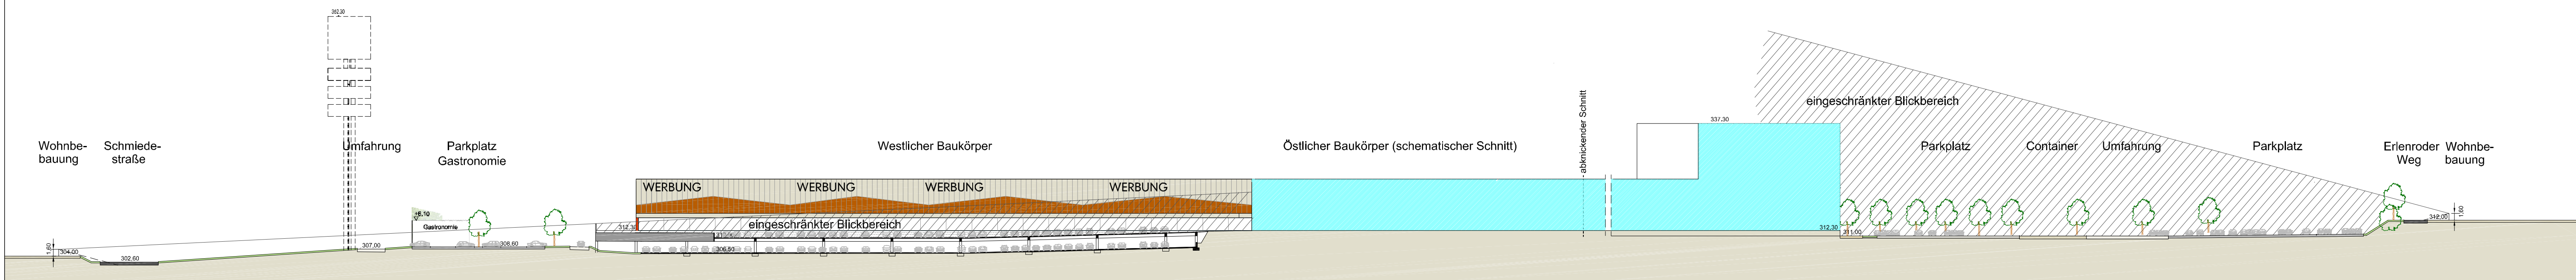

Visualisierung (Hinweis)


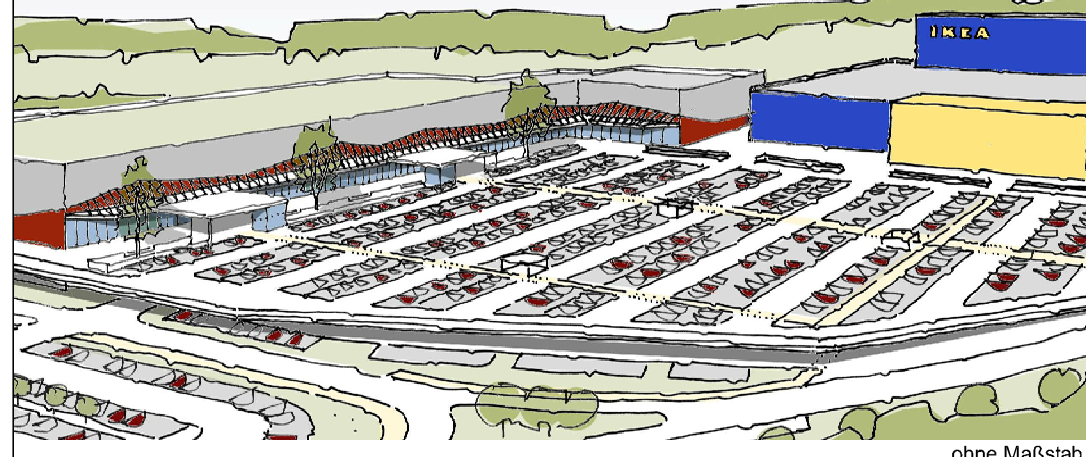


Ansicht Süd

SCHNITT B-B (Hinweis)




Verkehrslenkungsturm (Hinweis)

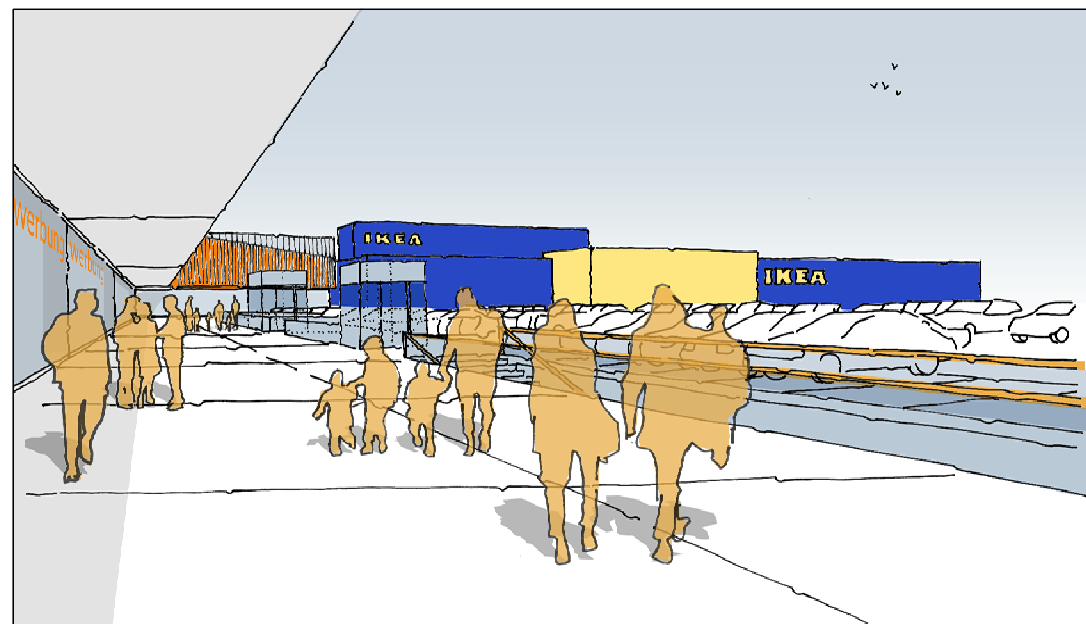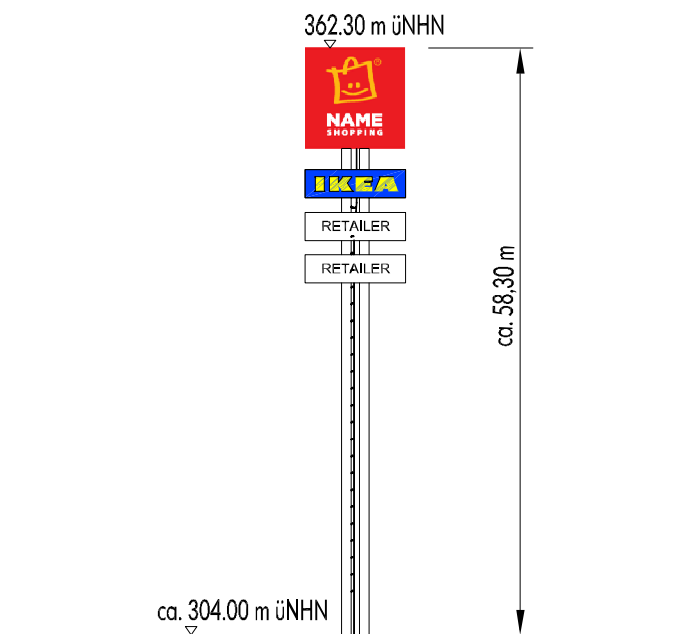



Ansicht Südwest Fußgängerbereich

Visualisierung (Hinweis)


ANSICHTEN (Hinweis) Westlicher Baukörper

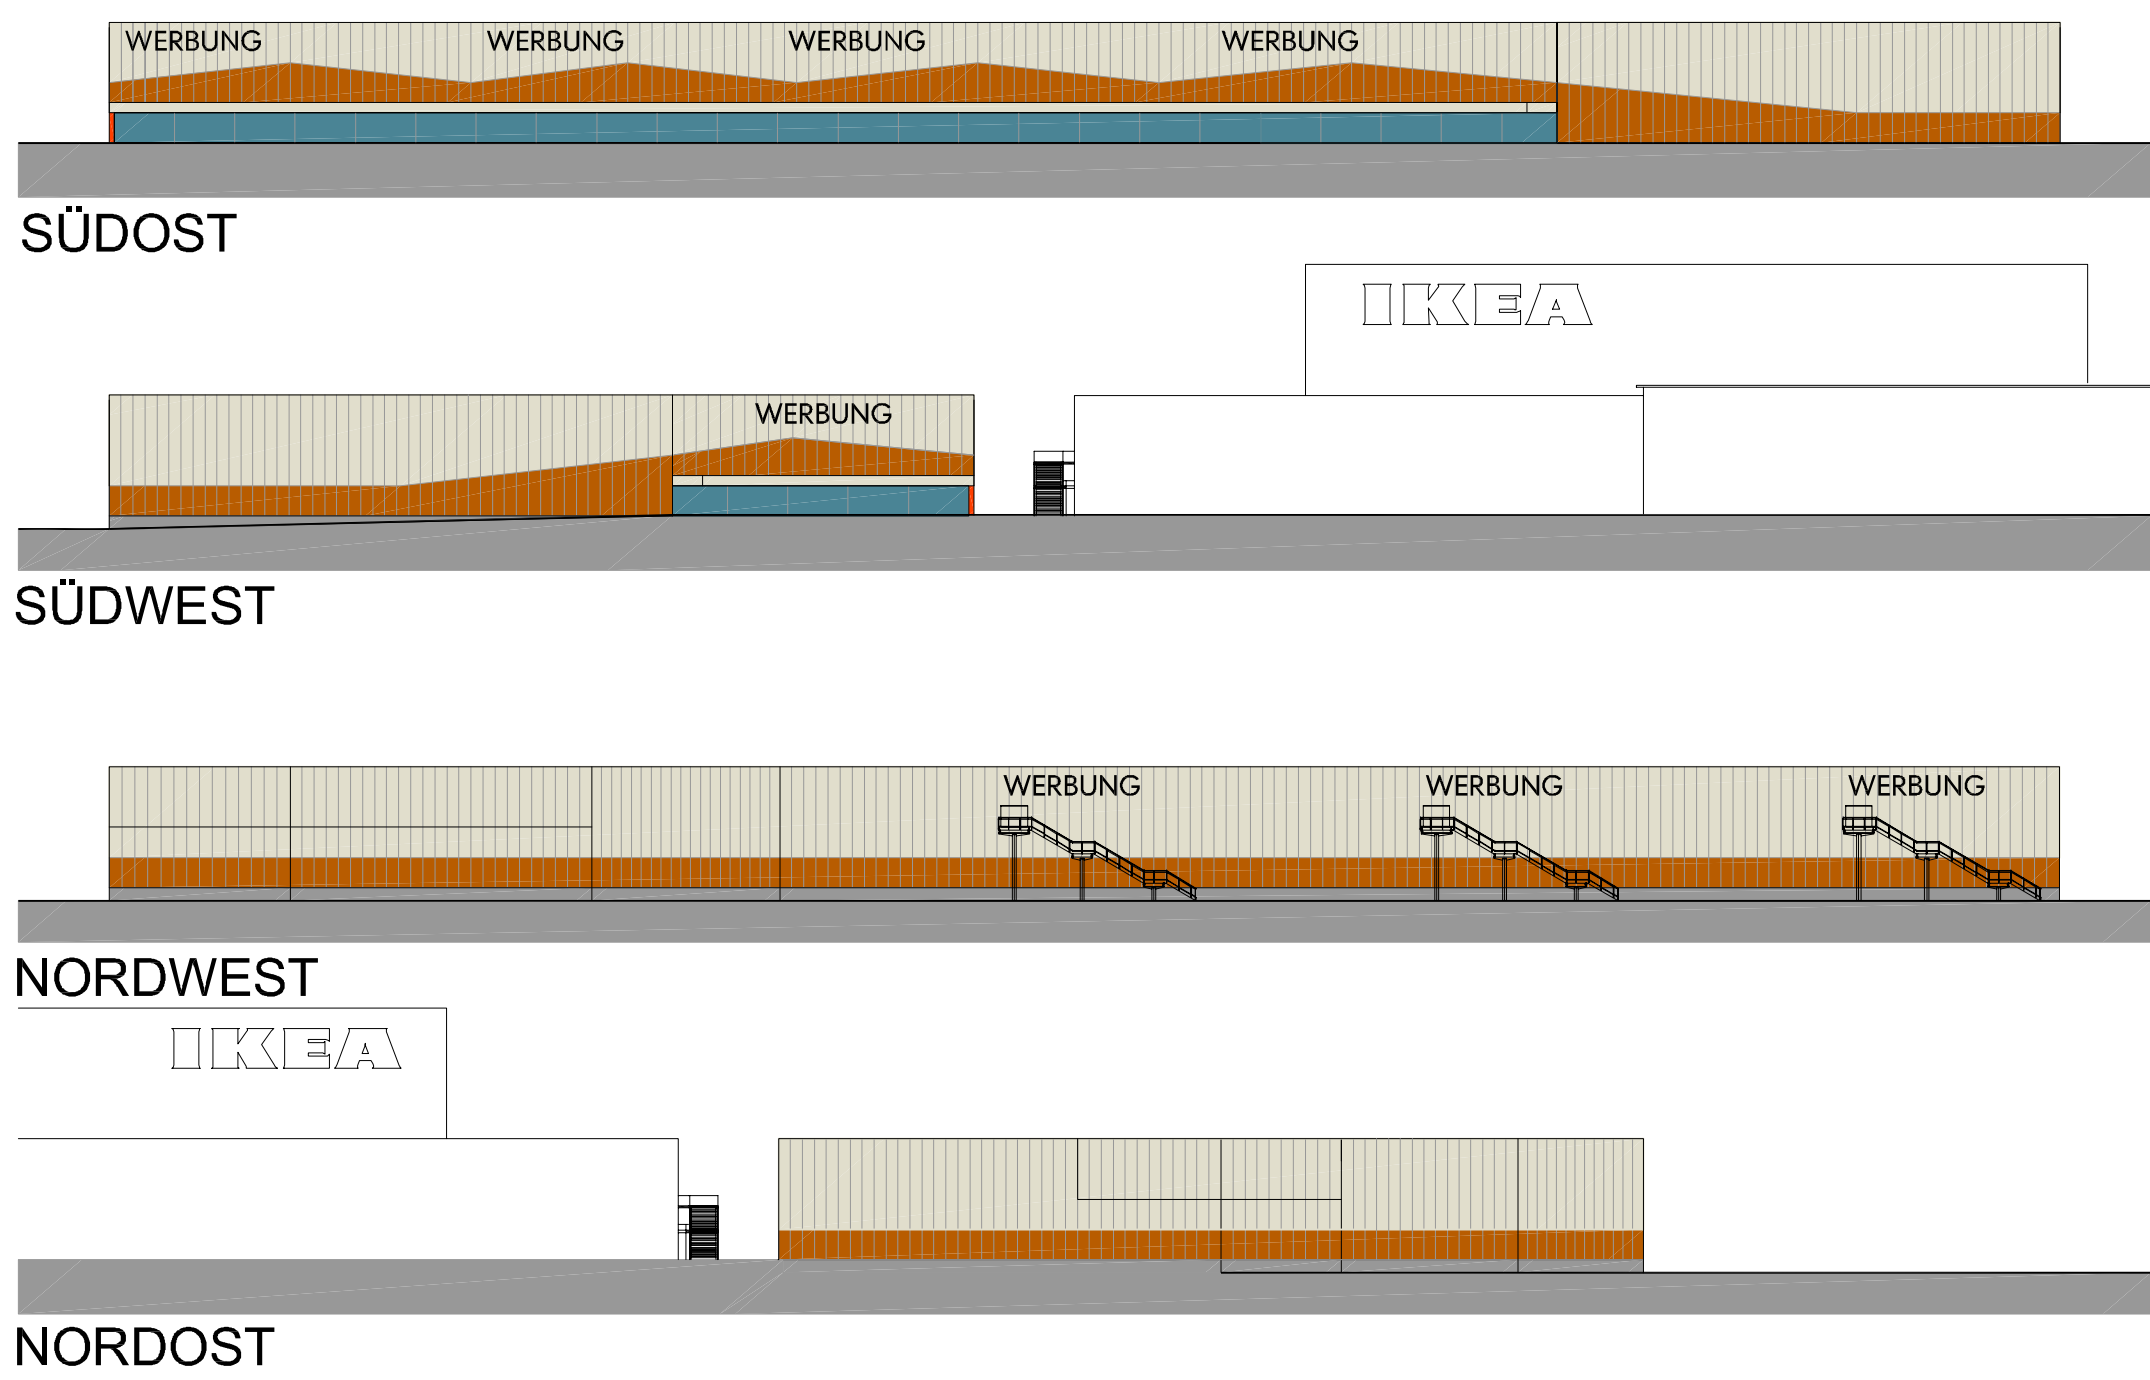

ANSICHTEN (Hinweis) Östlicher Baukörper

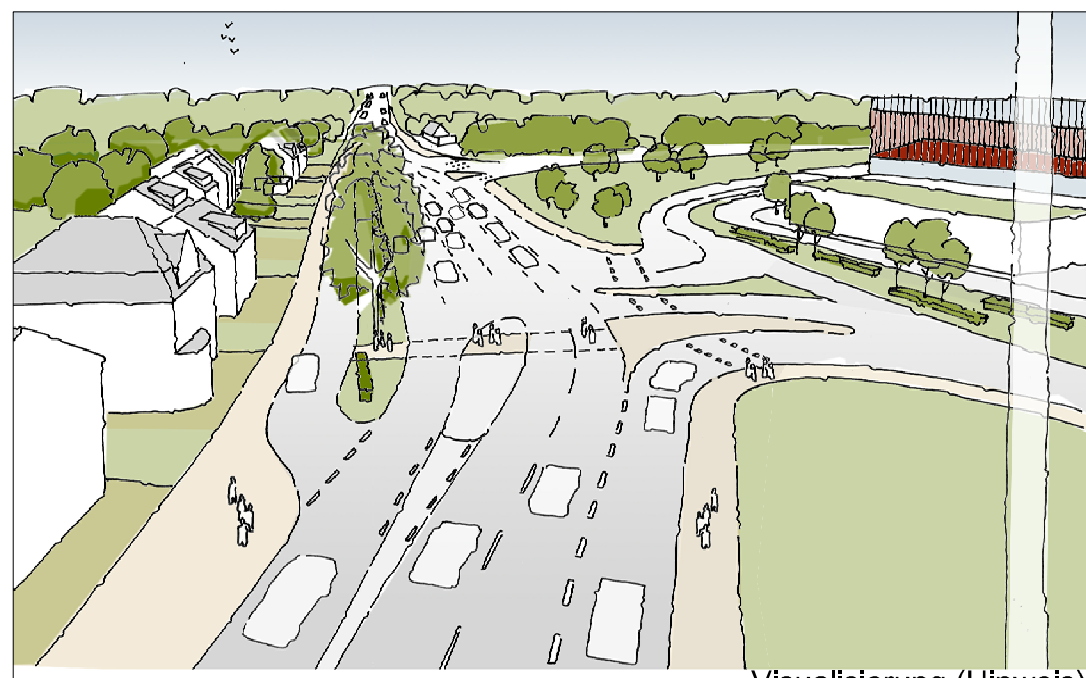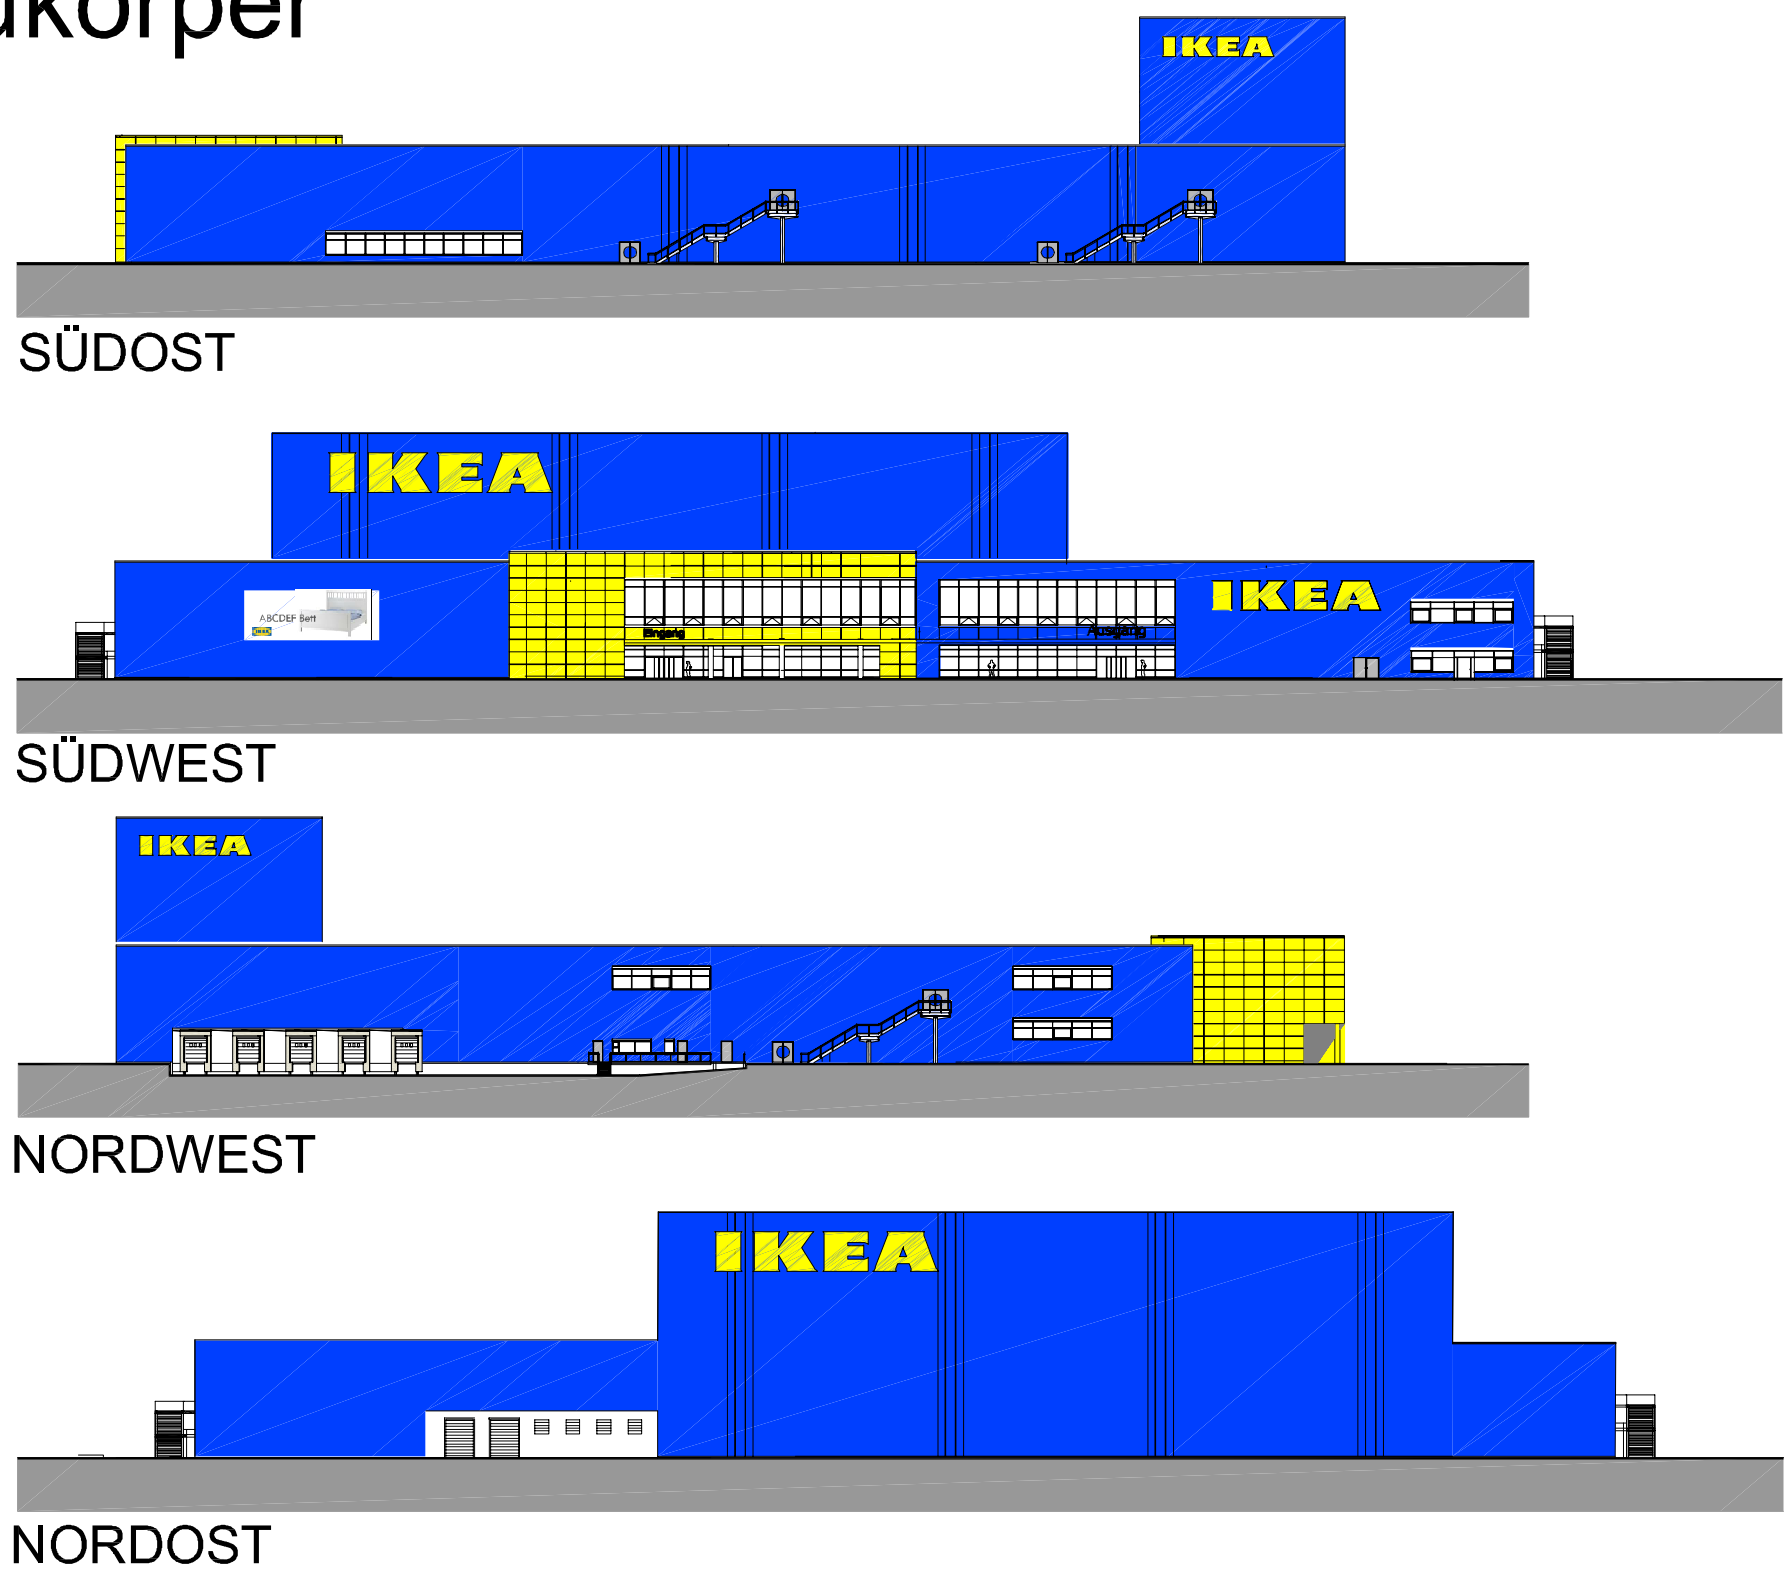

Ansicht Schmiedestr. / Anwohnerstr.

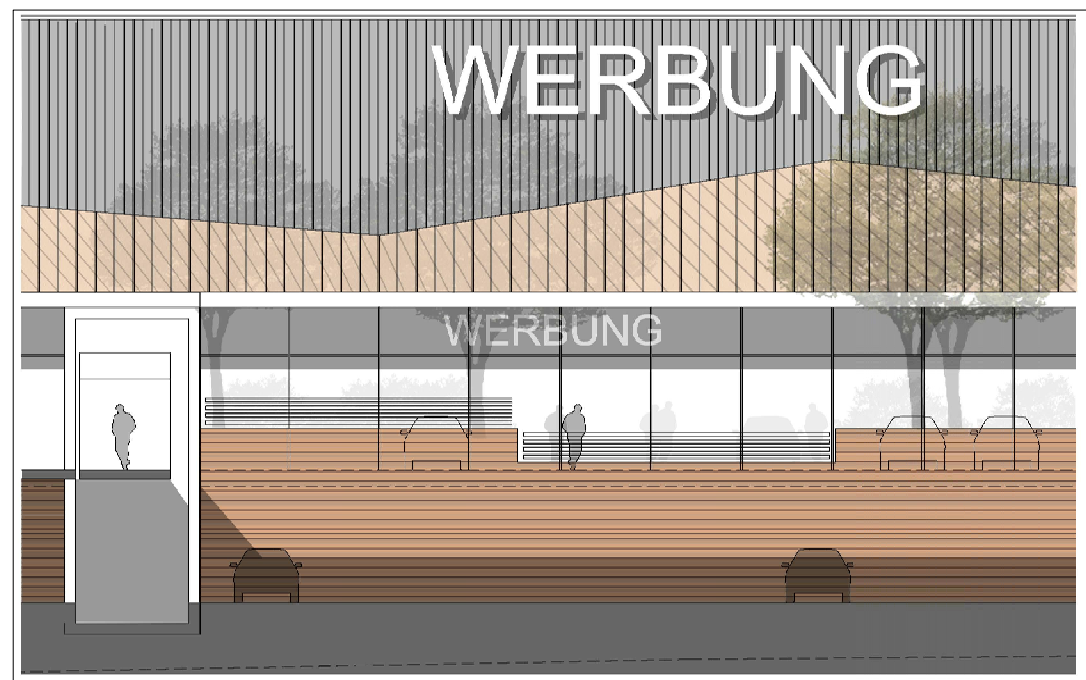

Ansicht Südost

Visualisierung (Hinweis)

Auf die Darstellung der Schnitte und Ansichten der ersten Offenlegung wurde aus redaktionellen Gründen verzichtet. Abweichungen sind nur im Vergleich mit der Planfassung der ersten Offenlegung erkennbar.

1136 V

Planteil 4

Vorhabenleiter:
IKEA Verwaltungs-GmbH
Am Wandersmann 2
42719 Heilich-Waldau
In der IKEA Centre Grundstücks-GmbH
(Siehe IKEA Verwaltungs-GmbH)
Wuppertal, den 11.10.2012
gez.

J. Ferber, R. Baslans

Dieser vorhabenbezogene Bebauungsplan wurde
entworfen im August 2012 von der
PLANUNGSGRUPPE SKRIBBE-JANSEN GMBH
Güterstraße 2a
42157 Mülheim
Wuppertal, den 16.10.2012
gez.

V. Jansen

Abgeordnet im
Ressort Bauen und Wohnen
Der Oberbürgermeister
Wuppertal, den 12.10.2012
I. A.
gez.

Jochen Braun

Der Ausschuss für Stadtentwicklung, Wirtschaft und
Bauen (ASStW/Ba) hat am 07.12.2011 für diesen
vorhabenbezogenen Plan Nr. 1136 V die Einleitung
des Befreiungsverfahrens gem. § 12 BauGB
beschlossen.
I. A.
gez.

M. Müller

Der Ausschuss für Stadtentwicklung, Wirtschaft und
Bauen (ASStW/Ba) hat am 02.10.2012 für diesen
vorhabenbezogenen Plan Nr. 1136 V die Einleitung
des Befreiungsverfahrens gem. § 12 BauGB
beschlossen.
I. A.
gez.

M. Müller

Dieser vorhabenbezogene Plan Nr. 1136 V ist vom
22.10.2012 bis zum 23.11.2012 öffentlich ausgestellt
worden (§ 3 (2) BauGB).
I. A.
gez.

C. Dunkel

Der Ausschuss für Stadtentwicklung, Wirtschaft und
Bauen (ASStW/Ba) hat am 06.11.2013 für diesen
vorhabenbezogenen Plan Nr. 1136 V die Einleitung
des Befreiungsverfahrens, die Änderung
(§ 4a (3) BauGB) und die erneute Offenlegung (§ 3 (2)
BauGB) beschlossen.
I. A.
gez.

M. Müller

Dieser vorhabenbezogene Plan Nr. 1136 V ist vom
16.11.2013 bis zum 18.12.2013 erneut öffentlich
ausgelegt worden (§ 3 (2) BauGB).
I. A.
gez.

C. Dunkel

Maßstab: 1:750		Parametereinstellung: UTM Maßstabsreduktion: 0,9996 Maßstabsreduktion vor Ort: 0,999742403 Streckenreduktion: -2,6 cm auf 100 m mittlerer Rechtswert: 378,345 km Erdradius: 6.383 km mittlere ellipsoide Höhe: 250,00 m
-----------------------	--	---

Kartengrundlage: Liegenschaftskarte	Lage im Stadtplan: 37785/86, 37885	Lagefestpunktfeld: ETRS 89 Höhenpunktfeld: NHN
--	---------------------------------------	---

Dreigrenzen

Vorhaben- und Erschließungsplan 1136 V

Dieser Plan besteht aus 4 Planteilen