


Querschnitt B7 Dahler Str. / Höfen

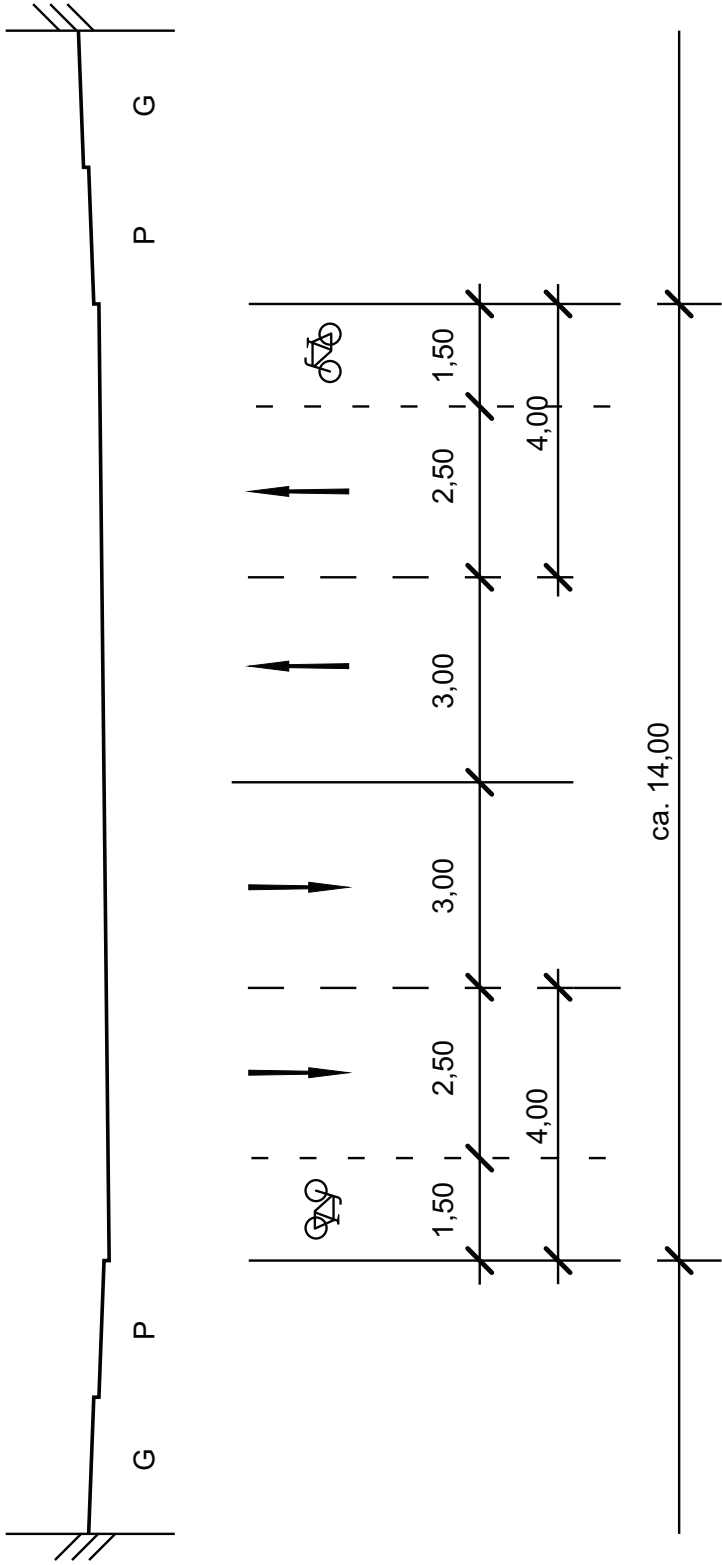

M 1:100

Prinzipskizze

B7 Dahler Str. / Höfen

GB 1
Ressort 104
Abt. 104.2
Bearbeiter:
Zeichner:
Stadentwicklung, Bauen, Verkehr, Umwelt
Straßen und Verkehr
Golinski
Bruggemann
08.01.2014