

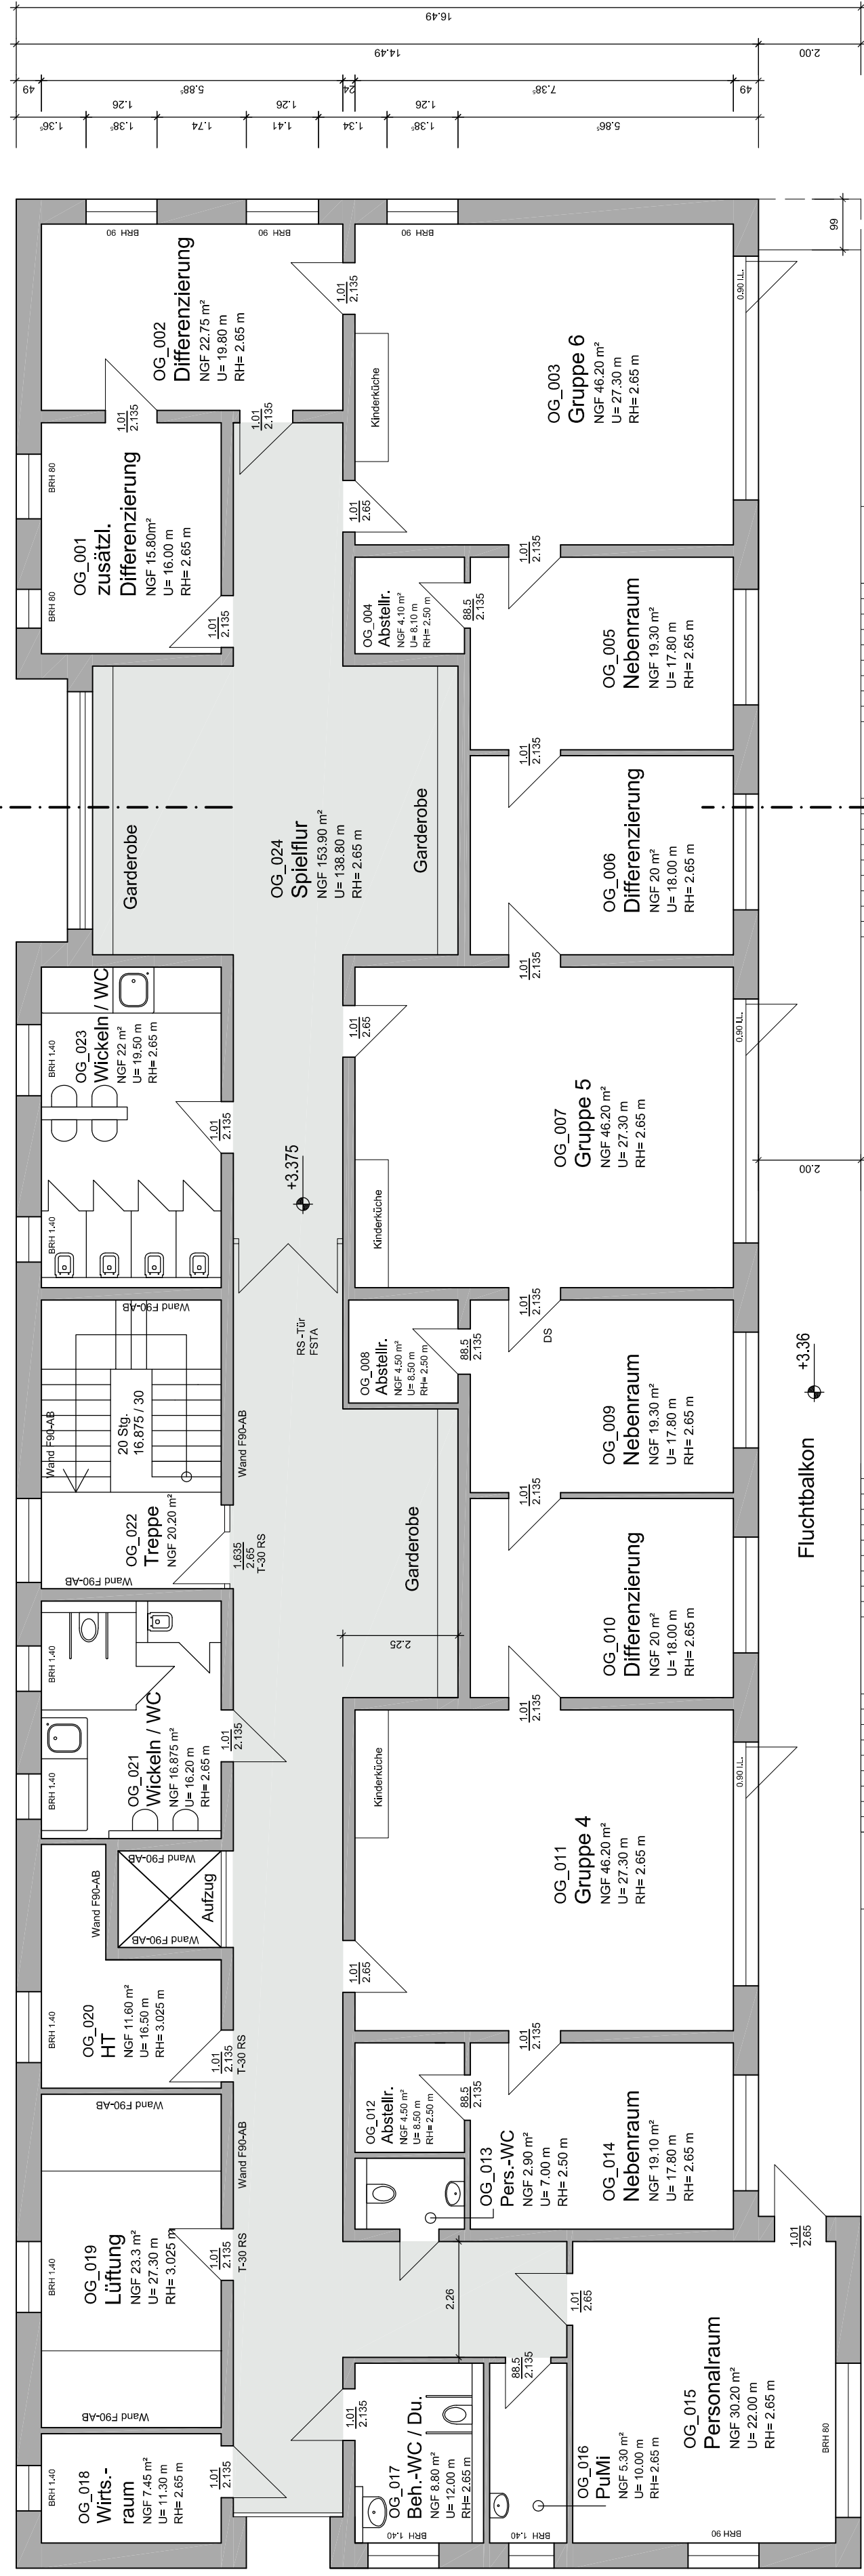


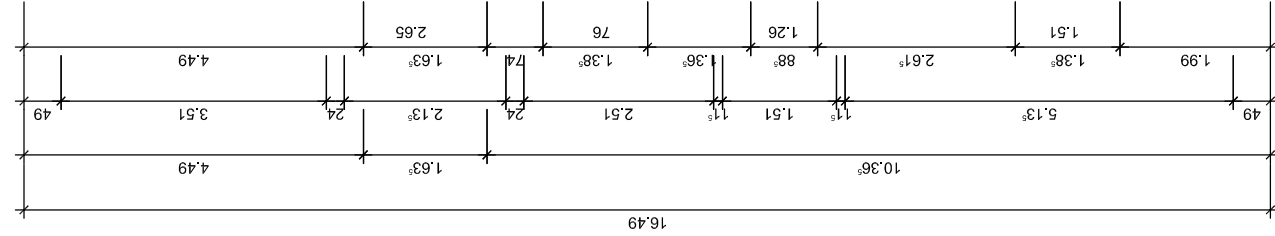

Obergeschoss

BGF: 675 m², zuzügl. 76 m² Fluchtbalkon

	Index	Datum	Anforderung	gezt.
-	-	-		-
-	-	-		-
-	-	-		-
-	-	-		-
-	-	-		-
-	-	-		-
-	-	-		-
-	-	-		-
-	-	-		-
-	-	-		-

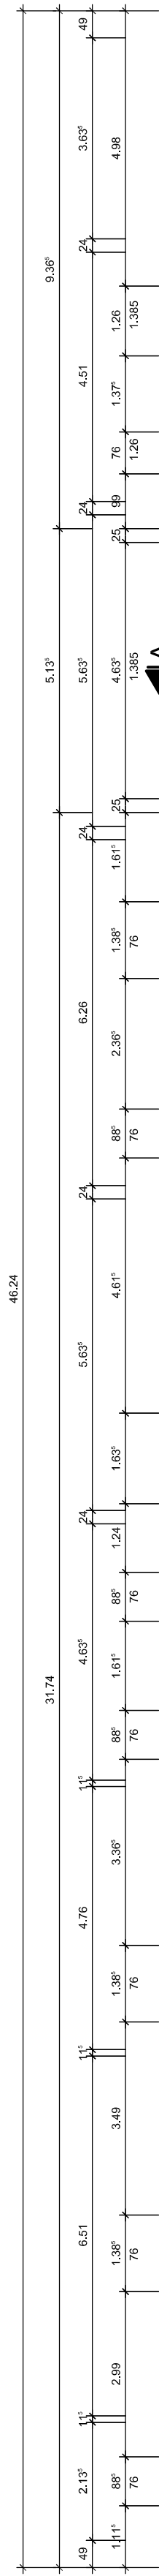

FBI Team 5

Müngstener Str. 10
42285 Wuppertal

GMW FBI Team 5
Tel.: 0202-5653542 Fax: 0202-5653571

Unterschäft

Unterschäft Produktumlager

TfK Kohlstraße 122
Kohlstraße 122, 42109 Wuppertal
Gemarkung Elberfeld, Flur 4, Flurstücke 759 und 760

Entwurf - Neubau einer 6-gruppigen Tageseinrichtung für Kinder

Grundriss OG

Maßstab	Bauh.	Blattgröße	Kostensammler	Datum
1:100	rd	A2		12.11.2013

Datename

Blattr.: 3