





ANSICHT SCHEFFELSTRASSE

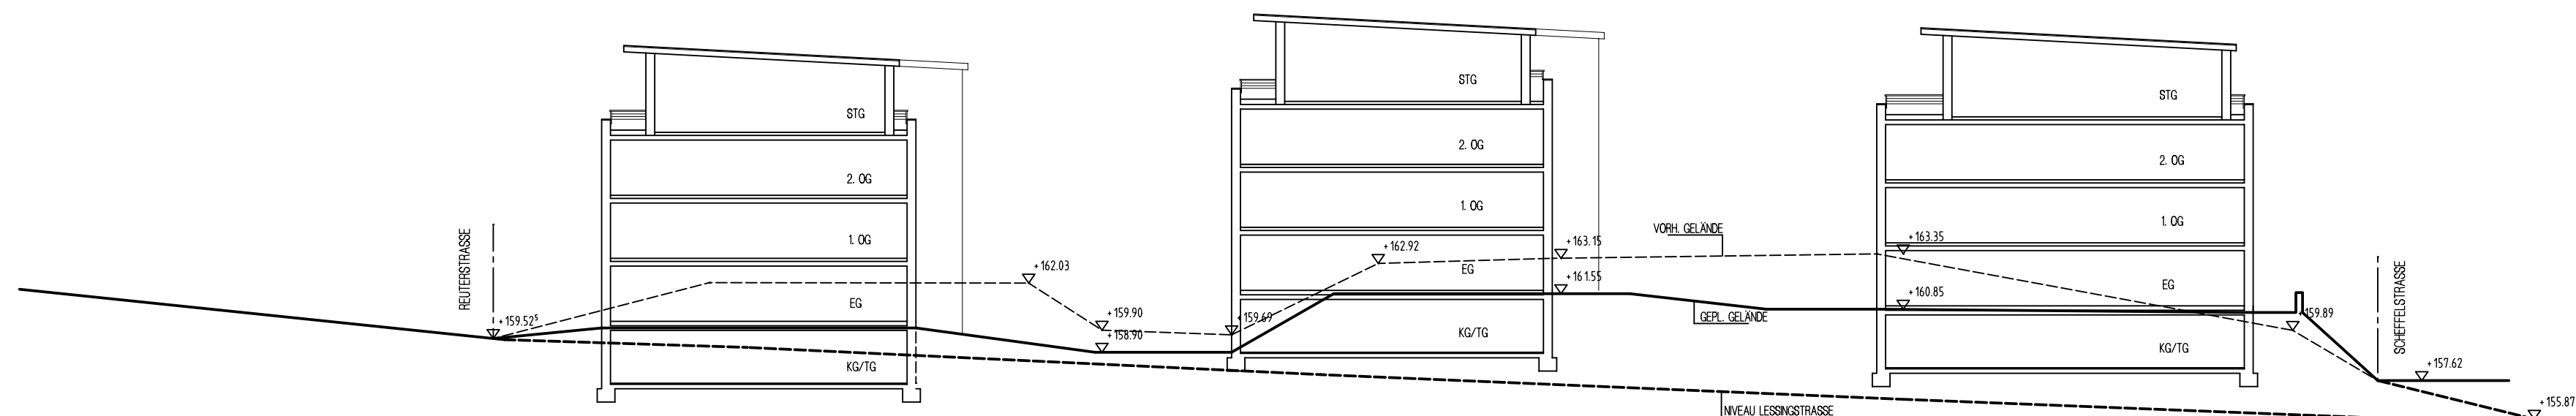

SCHNITT 2-2

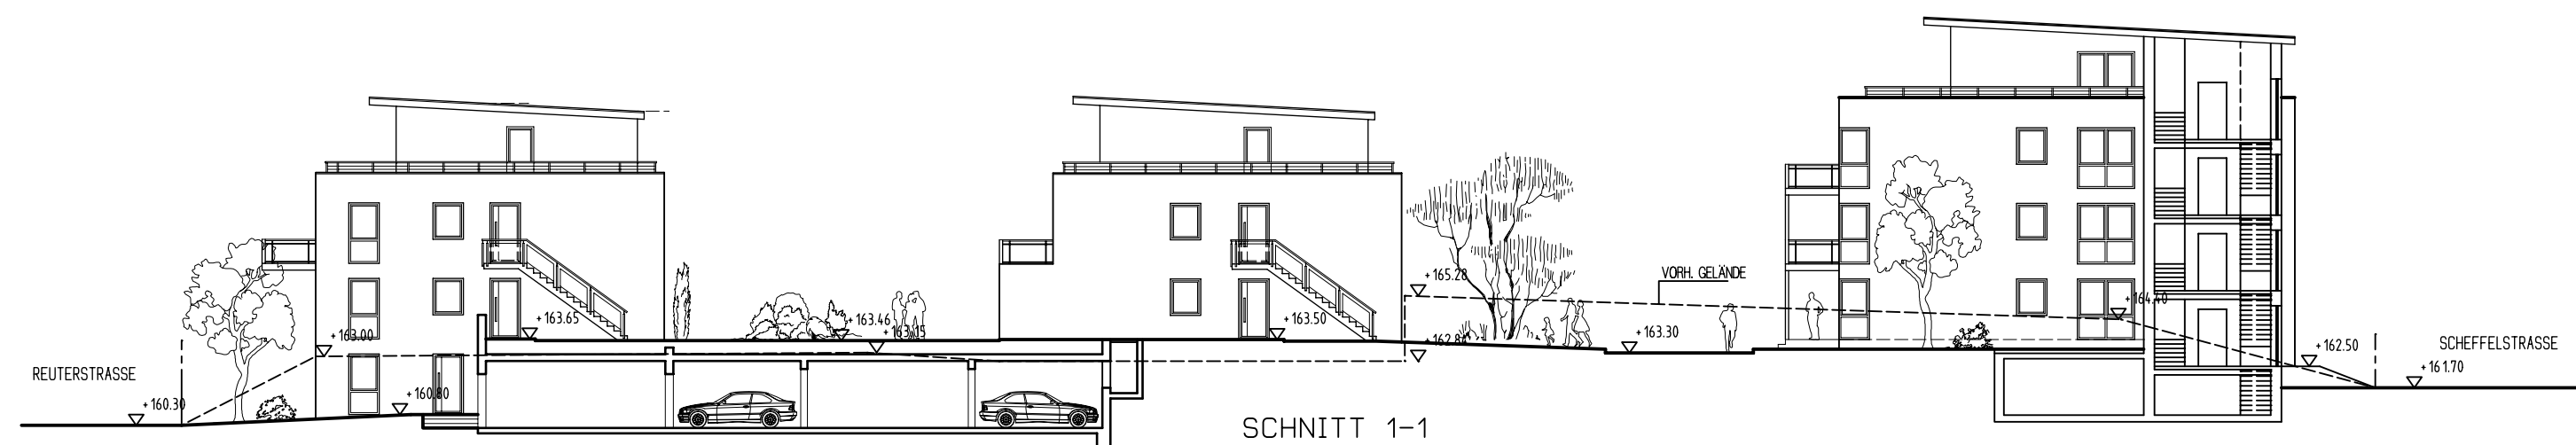

SCHNITT 1-1



ANSICHT REUTERSTRASSE



- Opt. Wohnhäuser
- Grünanlagen
- Parkplätze/Abgast
- Öffentliche Verkehrsfläche
- Zufahrten/Feuerwehrezulass
- Wege und Hauszugänge