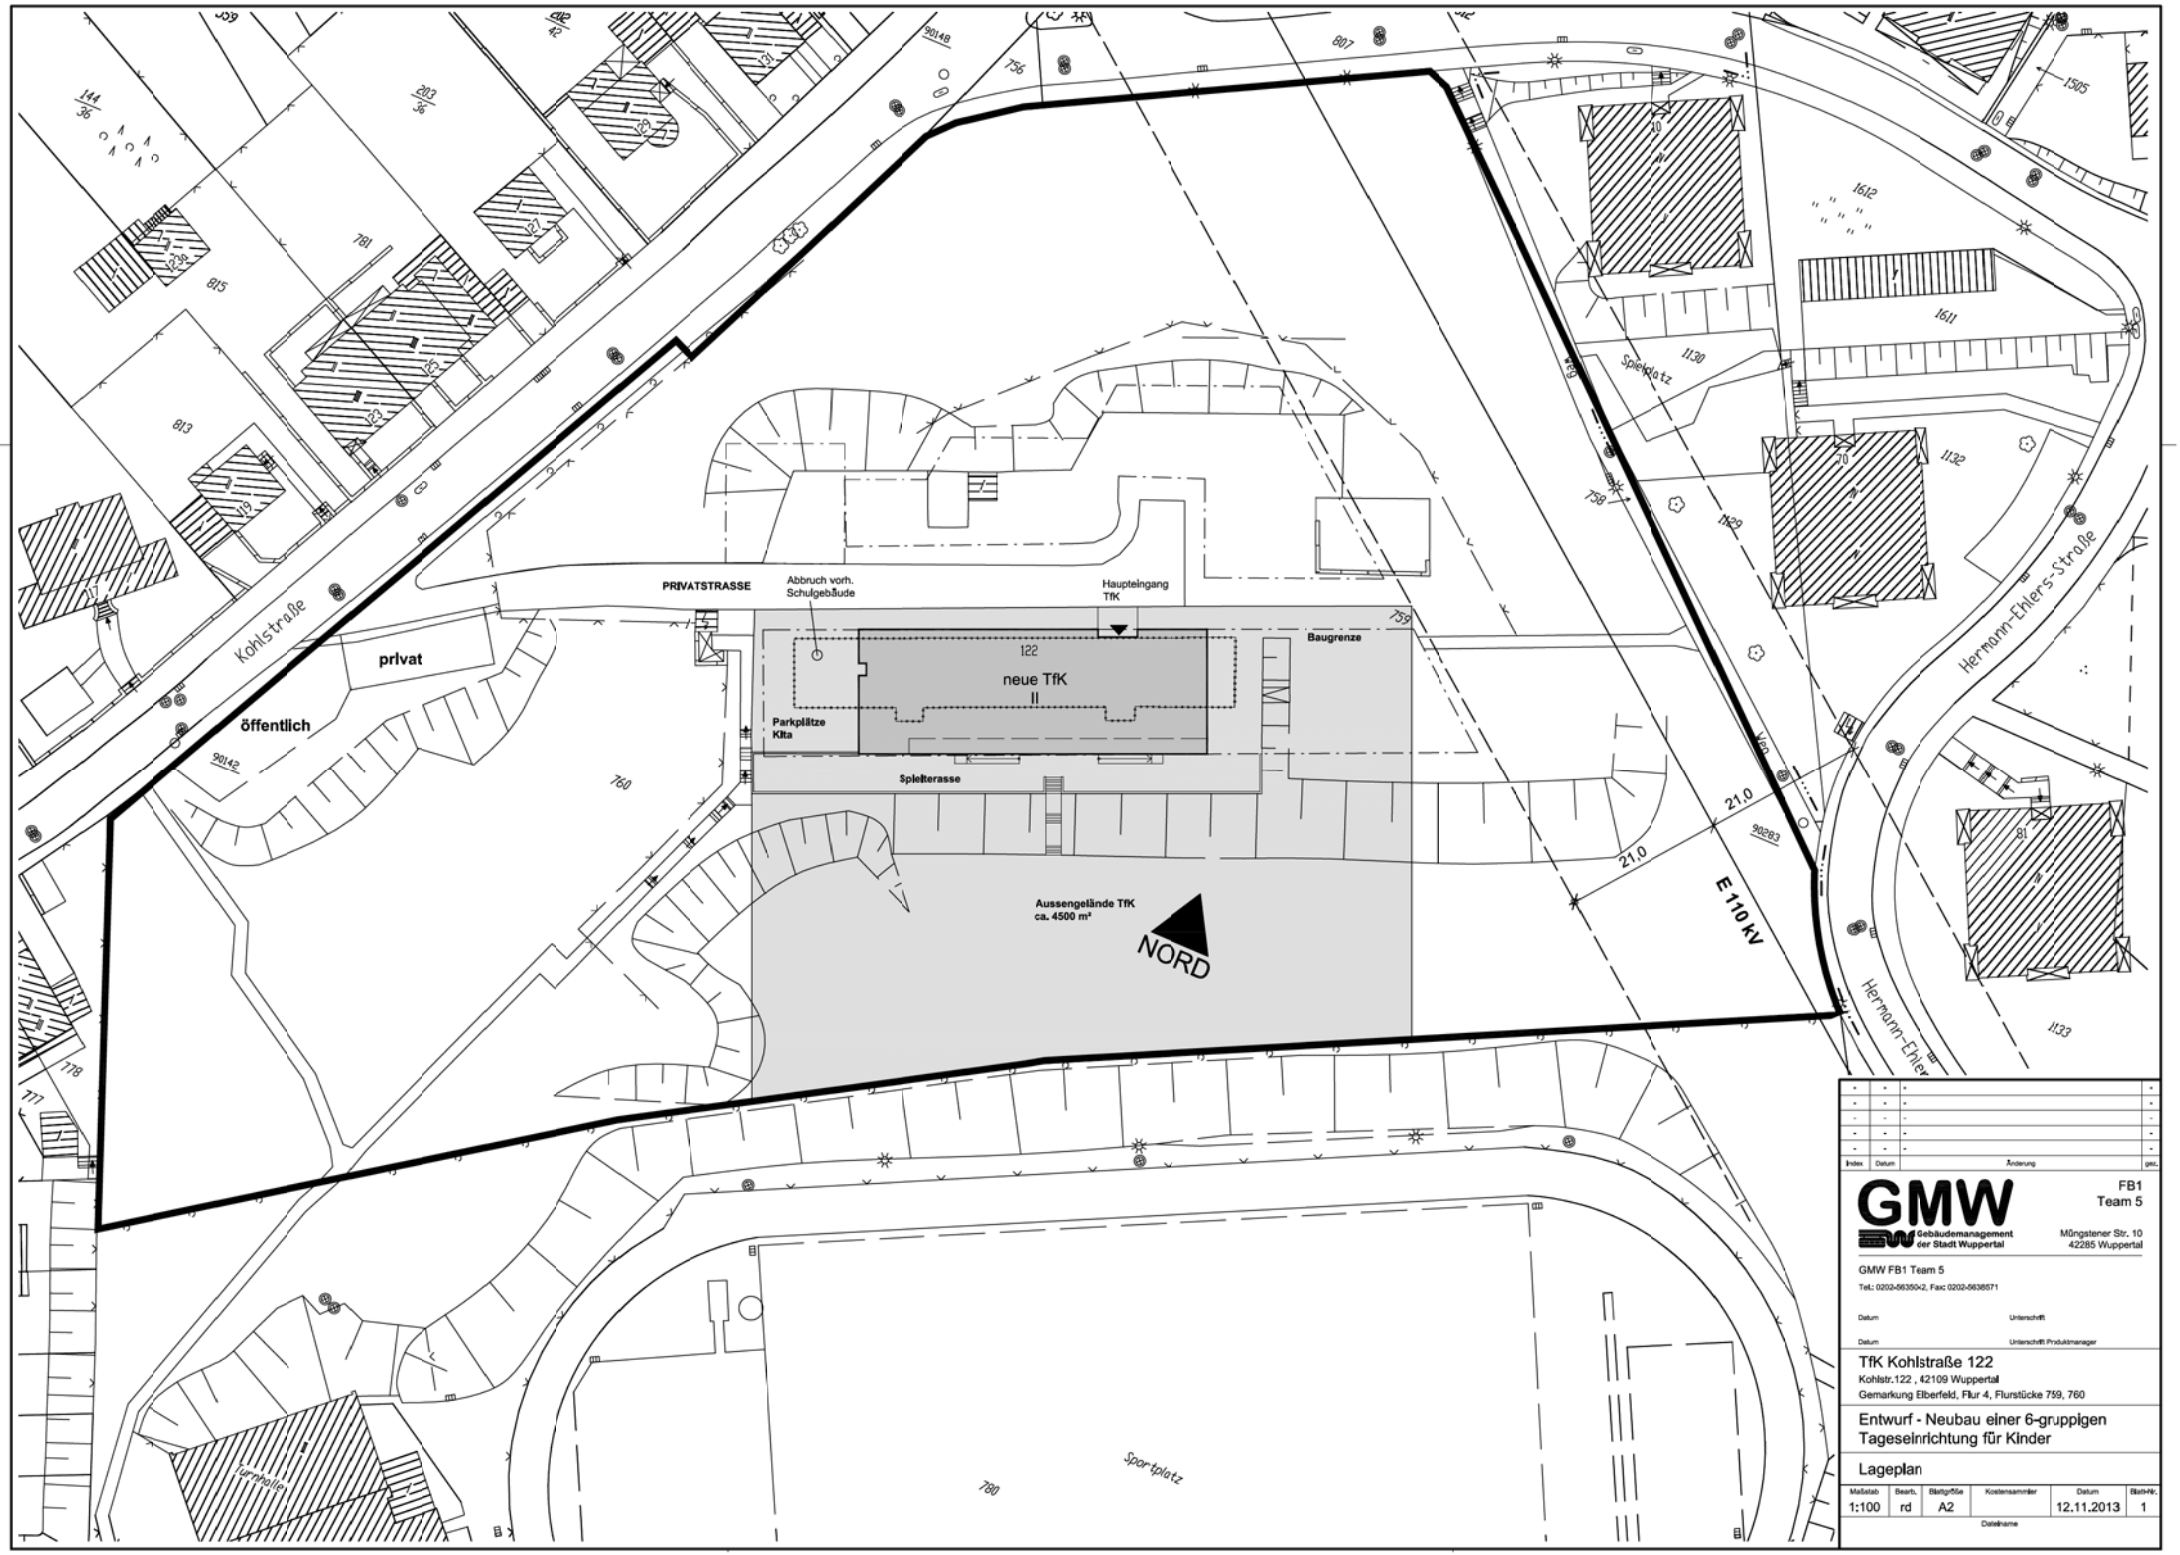

Index	Datum	Änderung	gez.
-	-	-	-
-	-	-	-
-	-	-	-
-	-	-	-
-	-	-	-

GMW
Gebäudemanagement der Stadt Wuppertal

FB1
Team 5

Müngstener Str. 10
42285 Wuppertal

GMW FB1 Team 5
Tel.: 0202-56350-2, Fax: 0202-5638571

Datum Unterschrift

Datum Unterschrift Produktmanager

TfK Kohlstraße 122

Kohlstr.122 , 42109 Wuppertal
Gemarkung Elberfeld, Flur 4, Flurstücke 759, 760

Entwurf - Neubau einer 6-gruppigen Tageseinrichtung für Kinder

Lageplan

Maßstab	Bearb.	Blattgröße	Kostensammler	Datum	Blatt-Nr.
1:100	rd	A2		12.11.2013	1

Dateiname