


Neugestaltung Wuppertal Döppersberg

04.02.2014 M1:500 (A3)

Baufelder

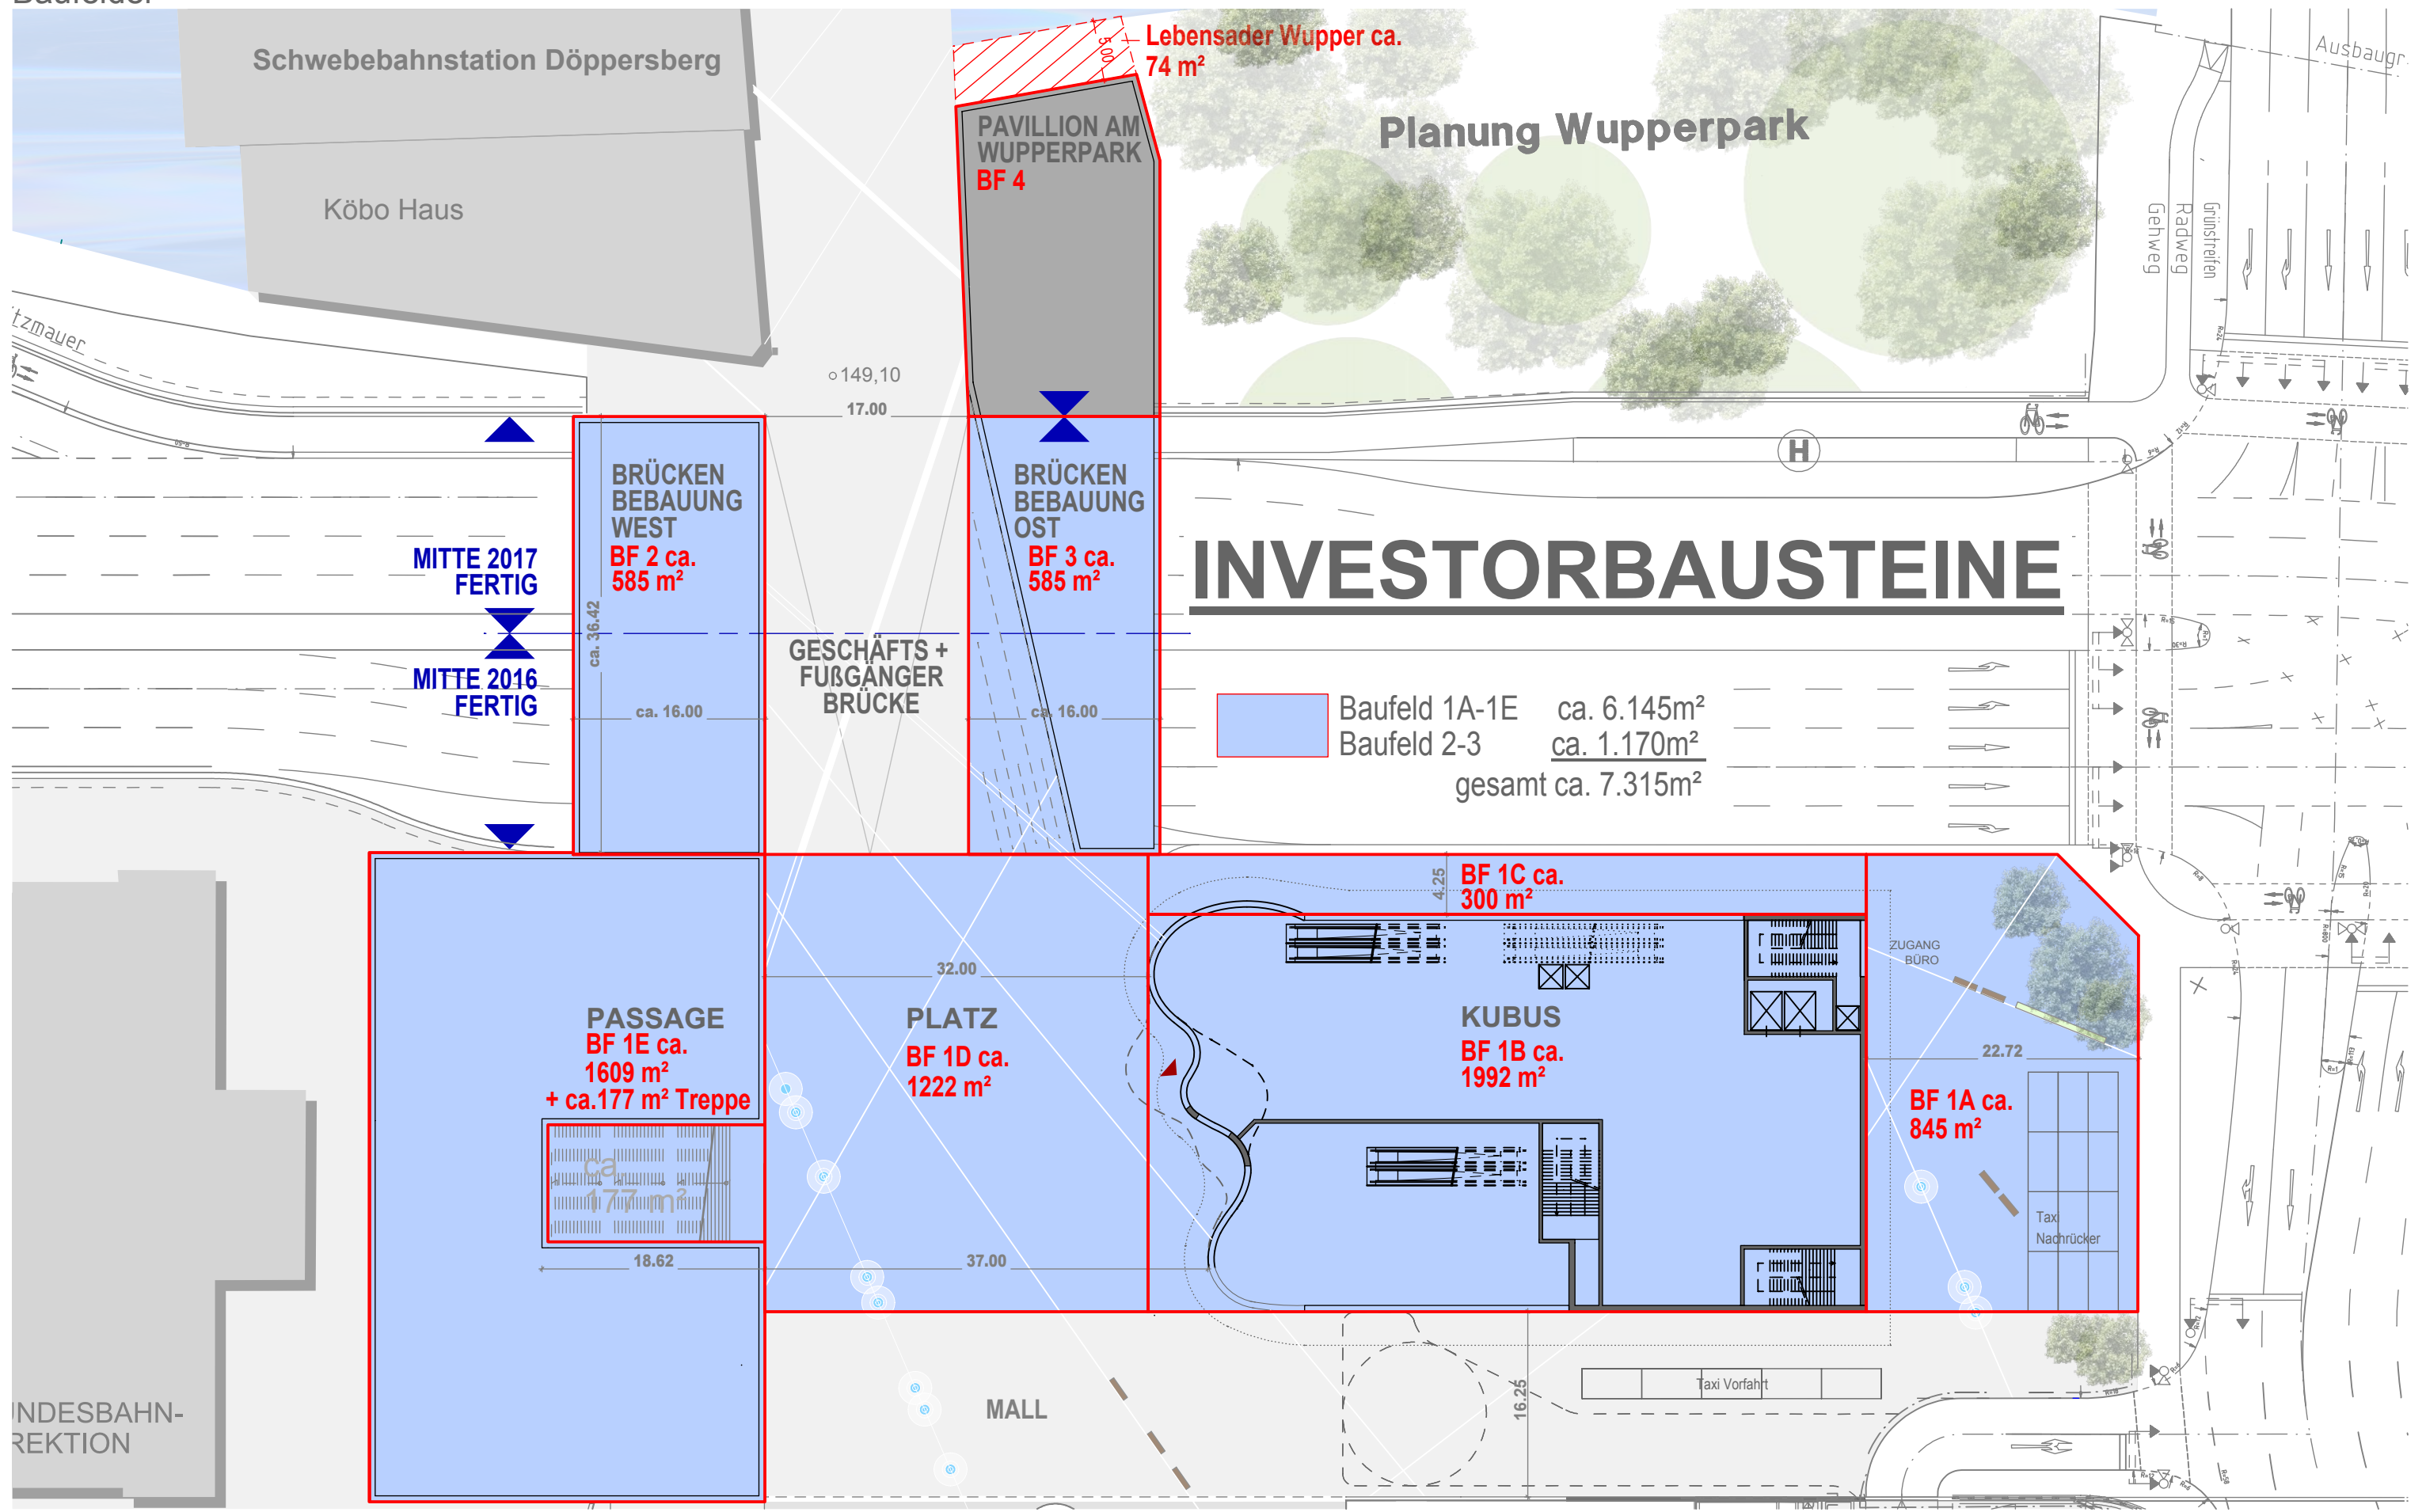

INVESTORBAUSTEINE

Baufeld 1A-1E ca. 6.145m²
Baufeld 2-3 ca. 1.170m²
gesamt ca. 7.315m²