


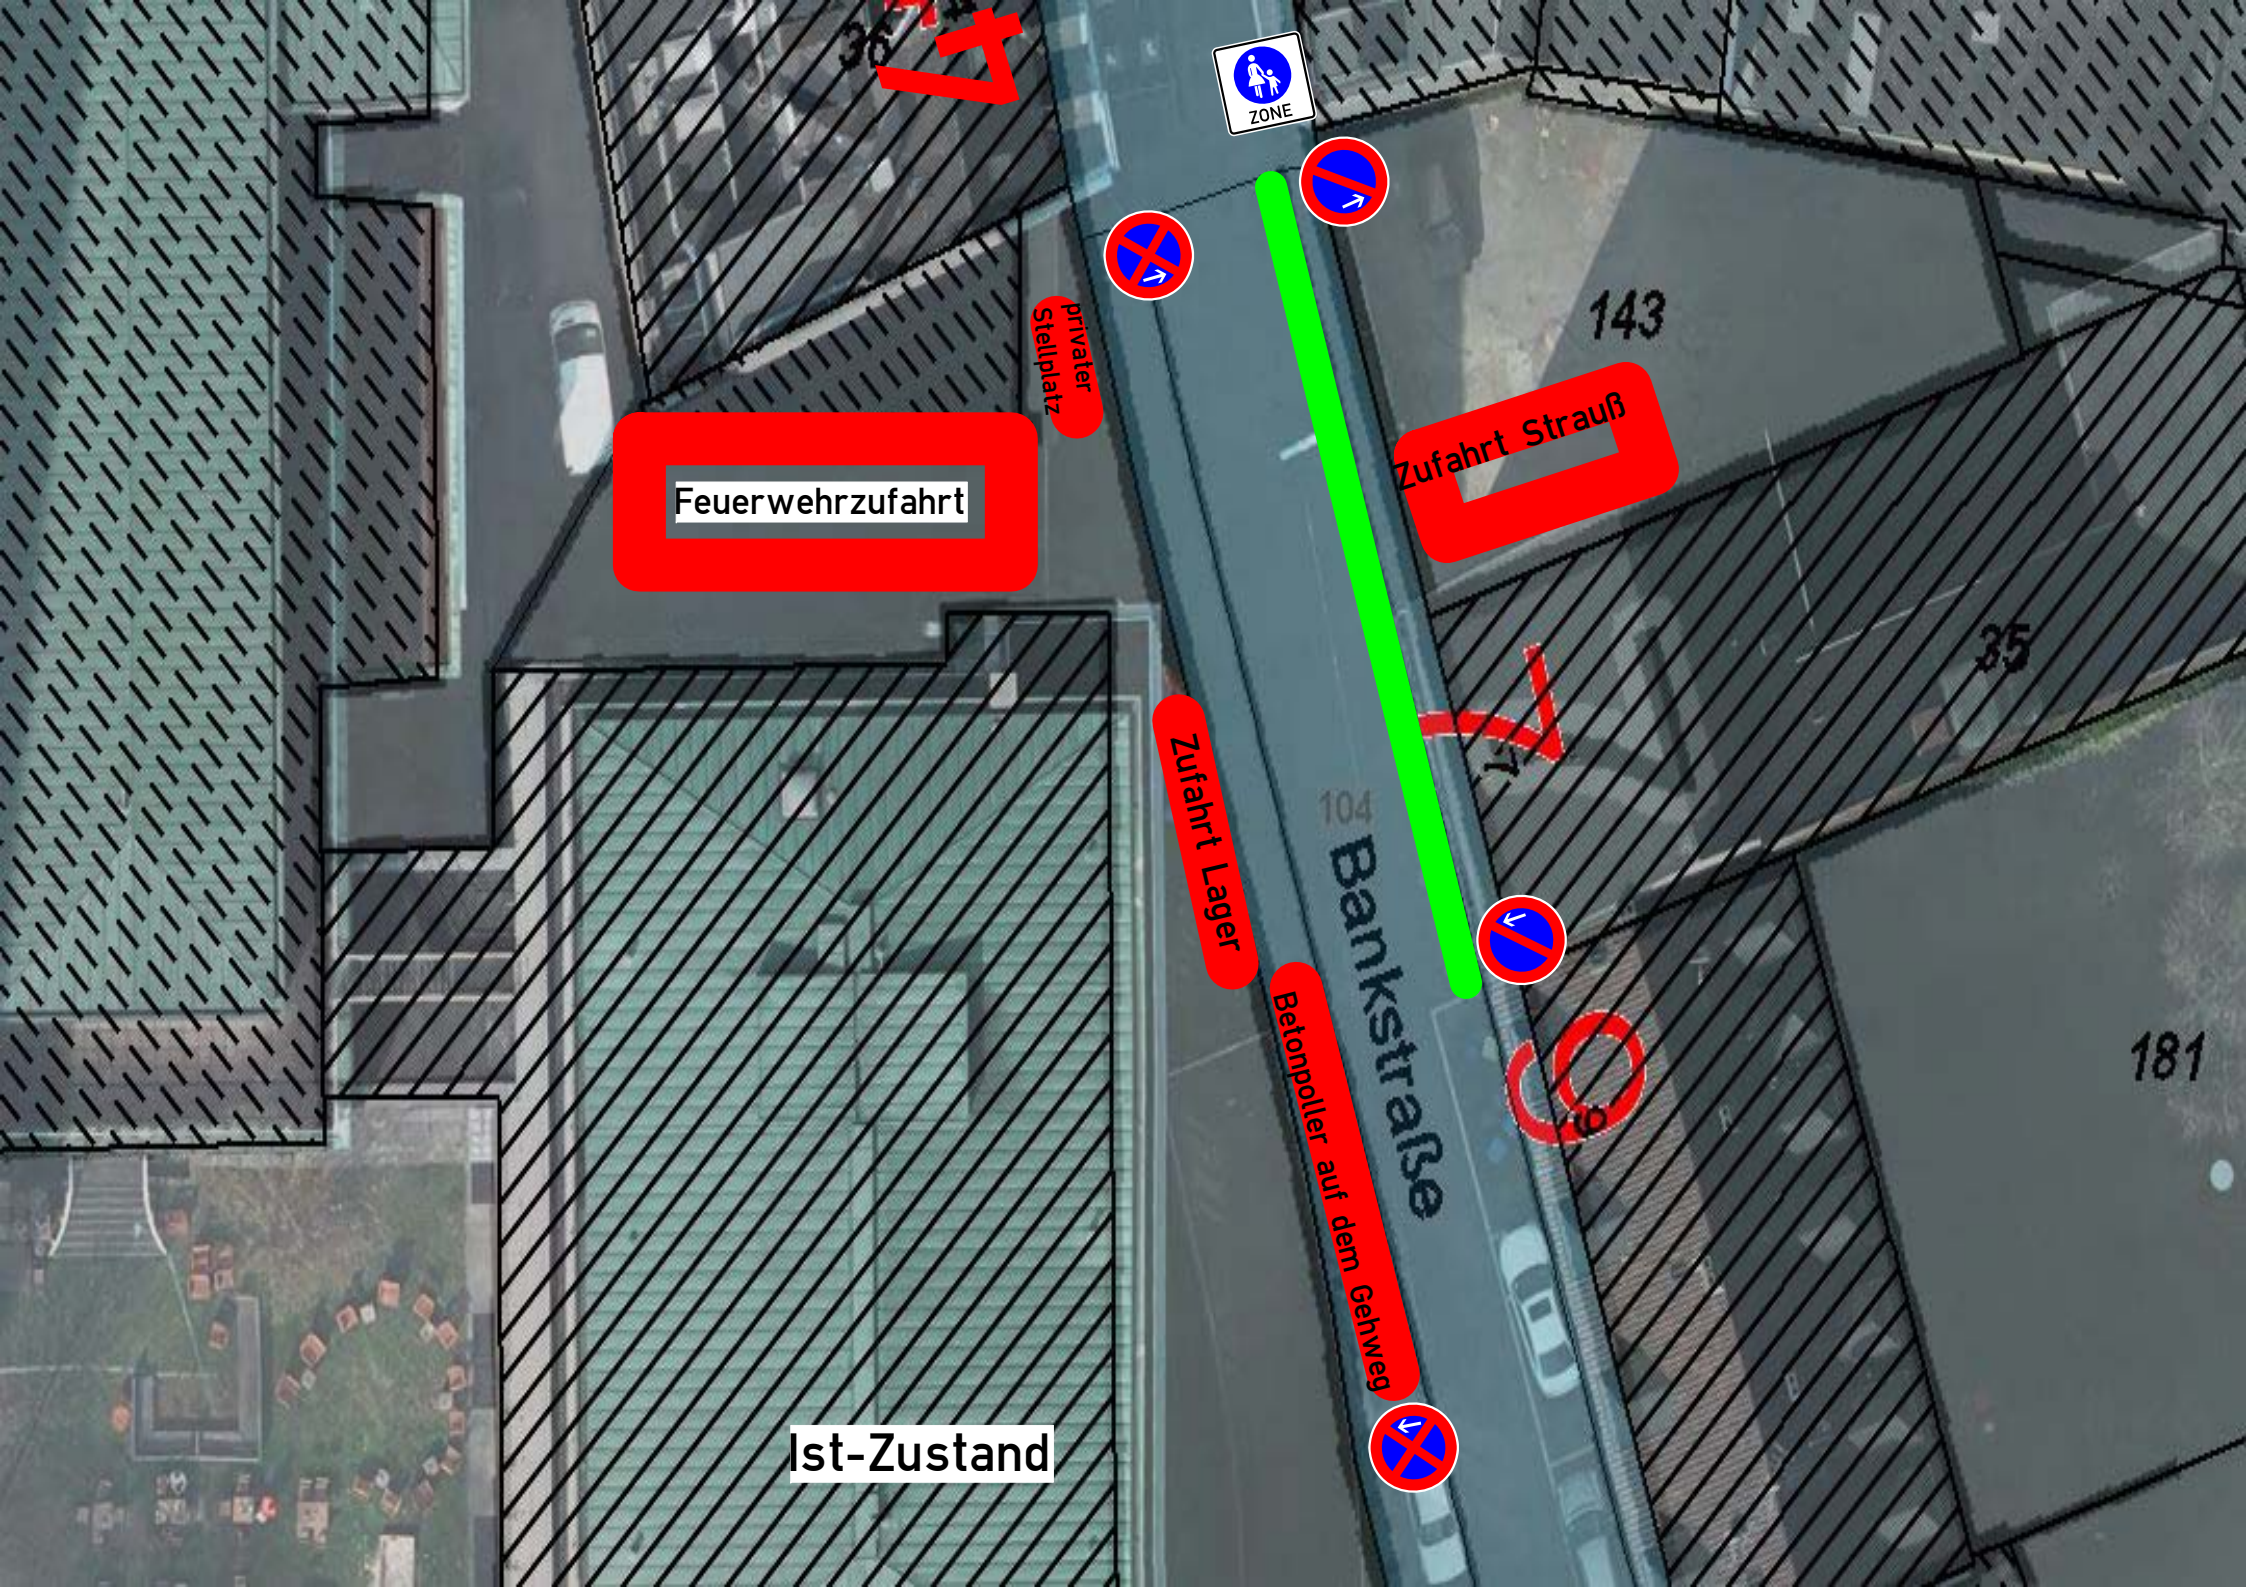

4

Feuerwehruzufahrt

privater
Stellplatz

Zufahrt Strauß

Zufahrt Lager

Betonpoller auf dem Gehweg

143

35

181

104

Bankstraße

Ist-Zustand