


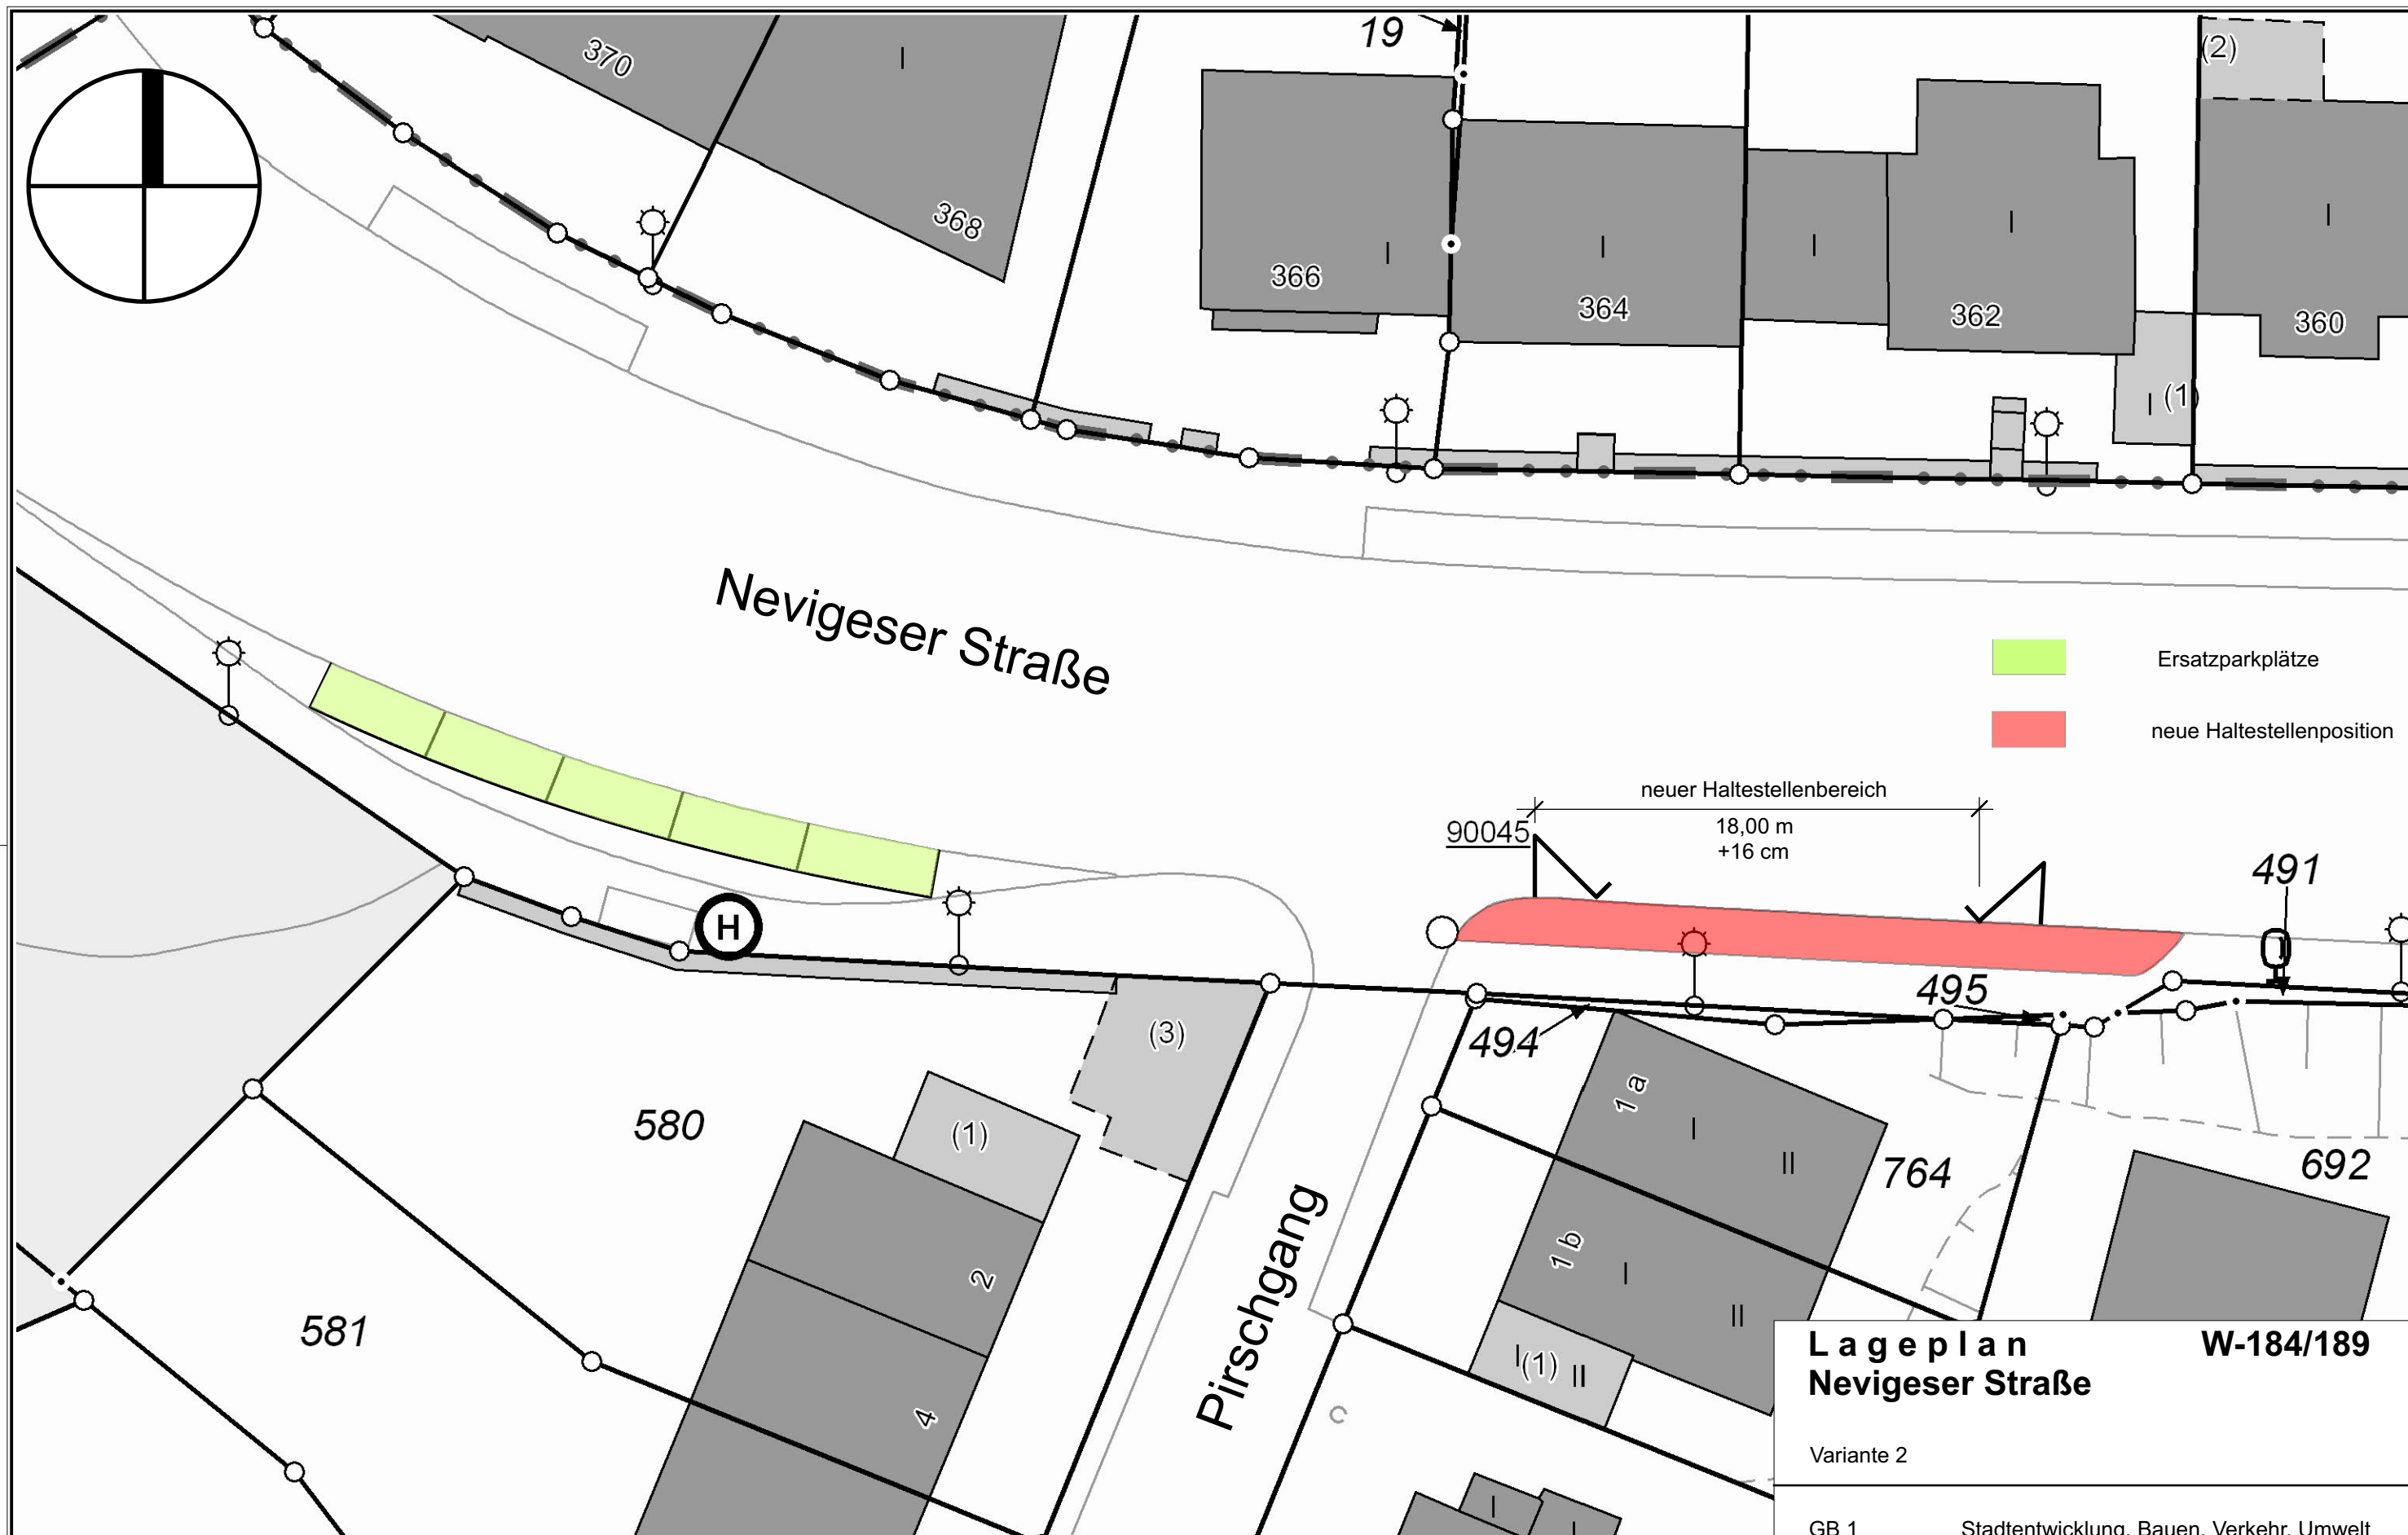

Lageplan **Nevigeser Straße**

W-184/189

Variante 2

GB 1	Stadtentwicklung, Bauen, Verkehr, Umwelt
Ressort 104	Straßen und Verkehr
Abtlg. 104.2	Straßenbau
Bearbeiter:	Pütz
Zeichner:	Brüggemann

19.05.2014

Herausgeber:
Stadt Wuppertal
Ressort Vermessung, Katasteramt und Geodaten

Haltestelle Grenze / Jagdhaus
104.22

Dieser Ausdruck ist gesetzlich geschützt!
Vervielfältigungen, Umarbeiten, Veröffentlichungen oder die Weitergabe an Dritte nur mit Zustimmung des Herausgebers, ausgenommen Vervielfältigungen und Umarbeitungen zur innerbetrieblichen Verwendung bei Behörden oder zum eigenen Gebrauch.