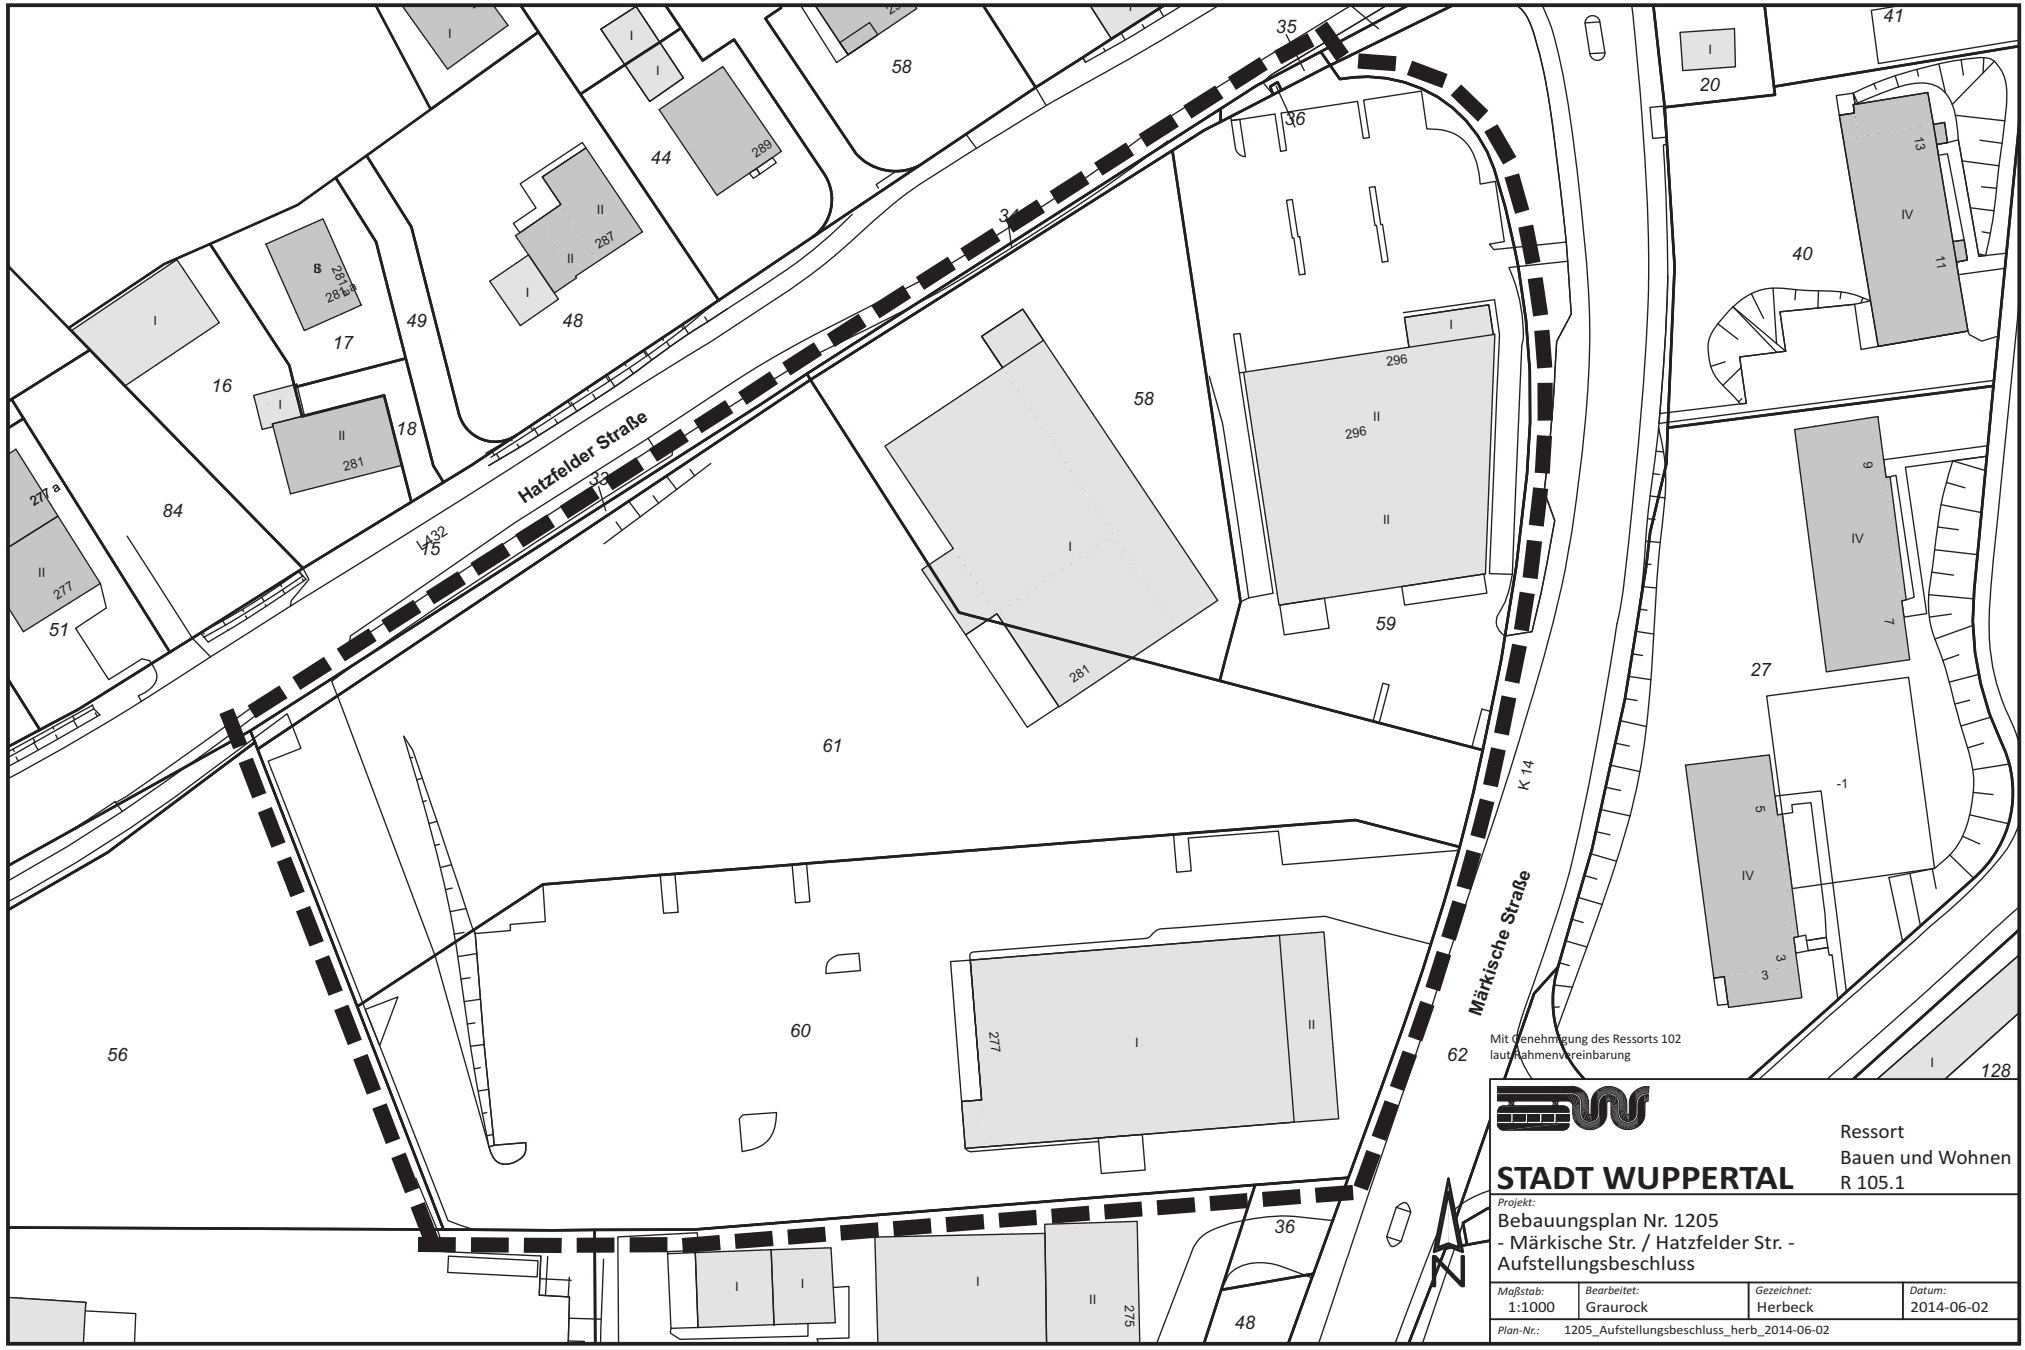
Hatzfelder Straße
Märkische Straße
K 14
L432
Mit Genehmigung des Ressorts 102
laut Rahmenvereinbarung
STADT WUPPERTAL
Ressort
Bauen und Wohnen
R 105.1
Projekt:
Bebauungsplan Nr. 1205
- Märkische Str. / Hatzfelder Str. -
Aufstellungsbeschluss
Maßstab: 1:1000
Bearbeitet: Graurock
Gezeichnet: Herbeck
Datum: 2014-06-02
Plan-Nr.: 1205_Aufstellungsbeschluss_herb_2014-06-02