


Y 32366024.418  
X 5677710.838

Y 32366115.526  
X 5677710.838

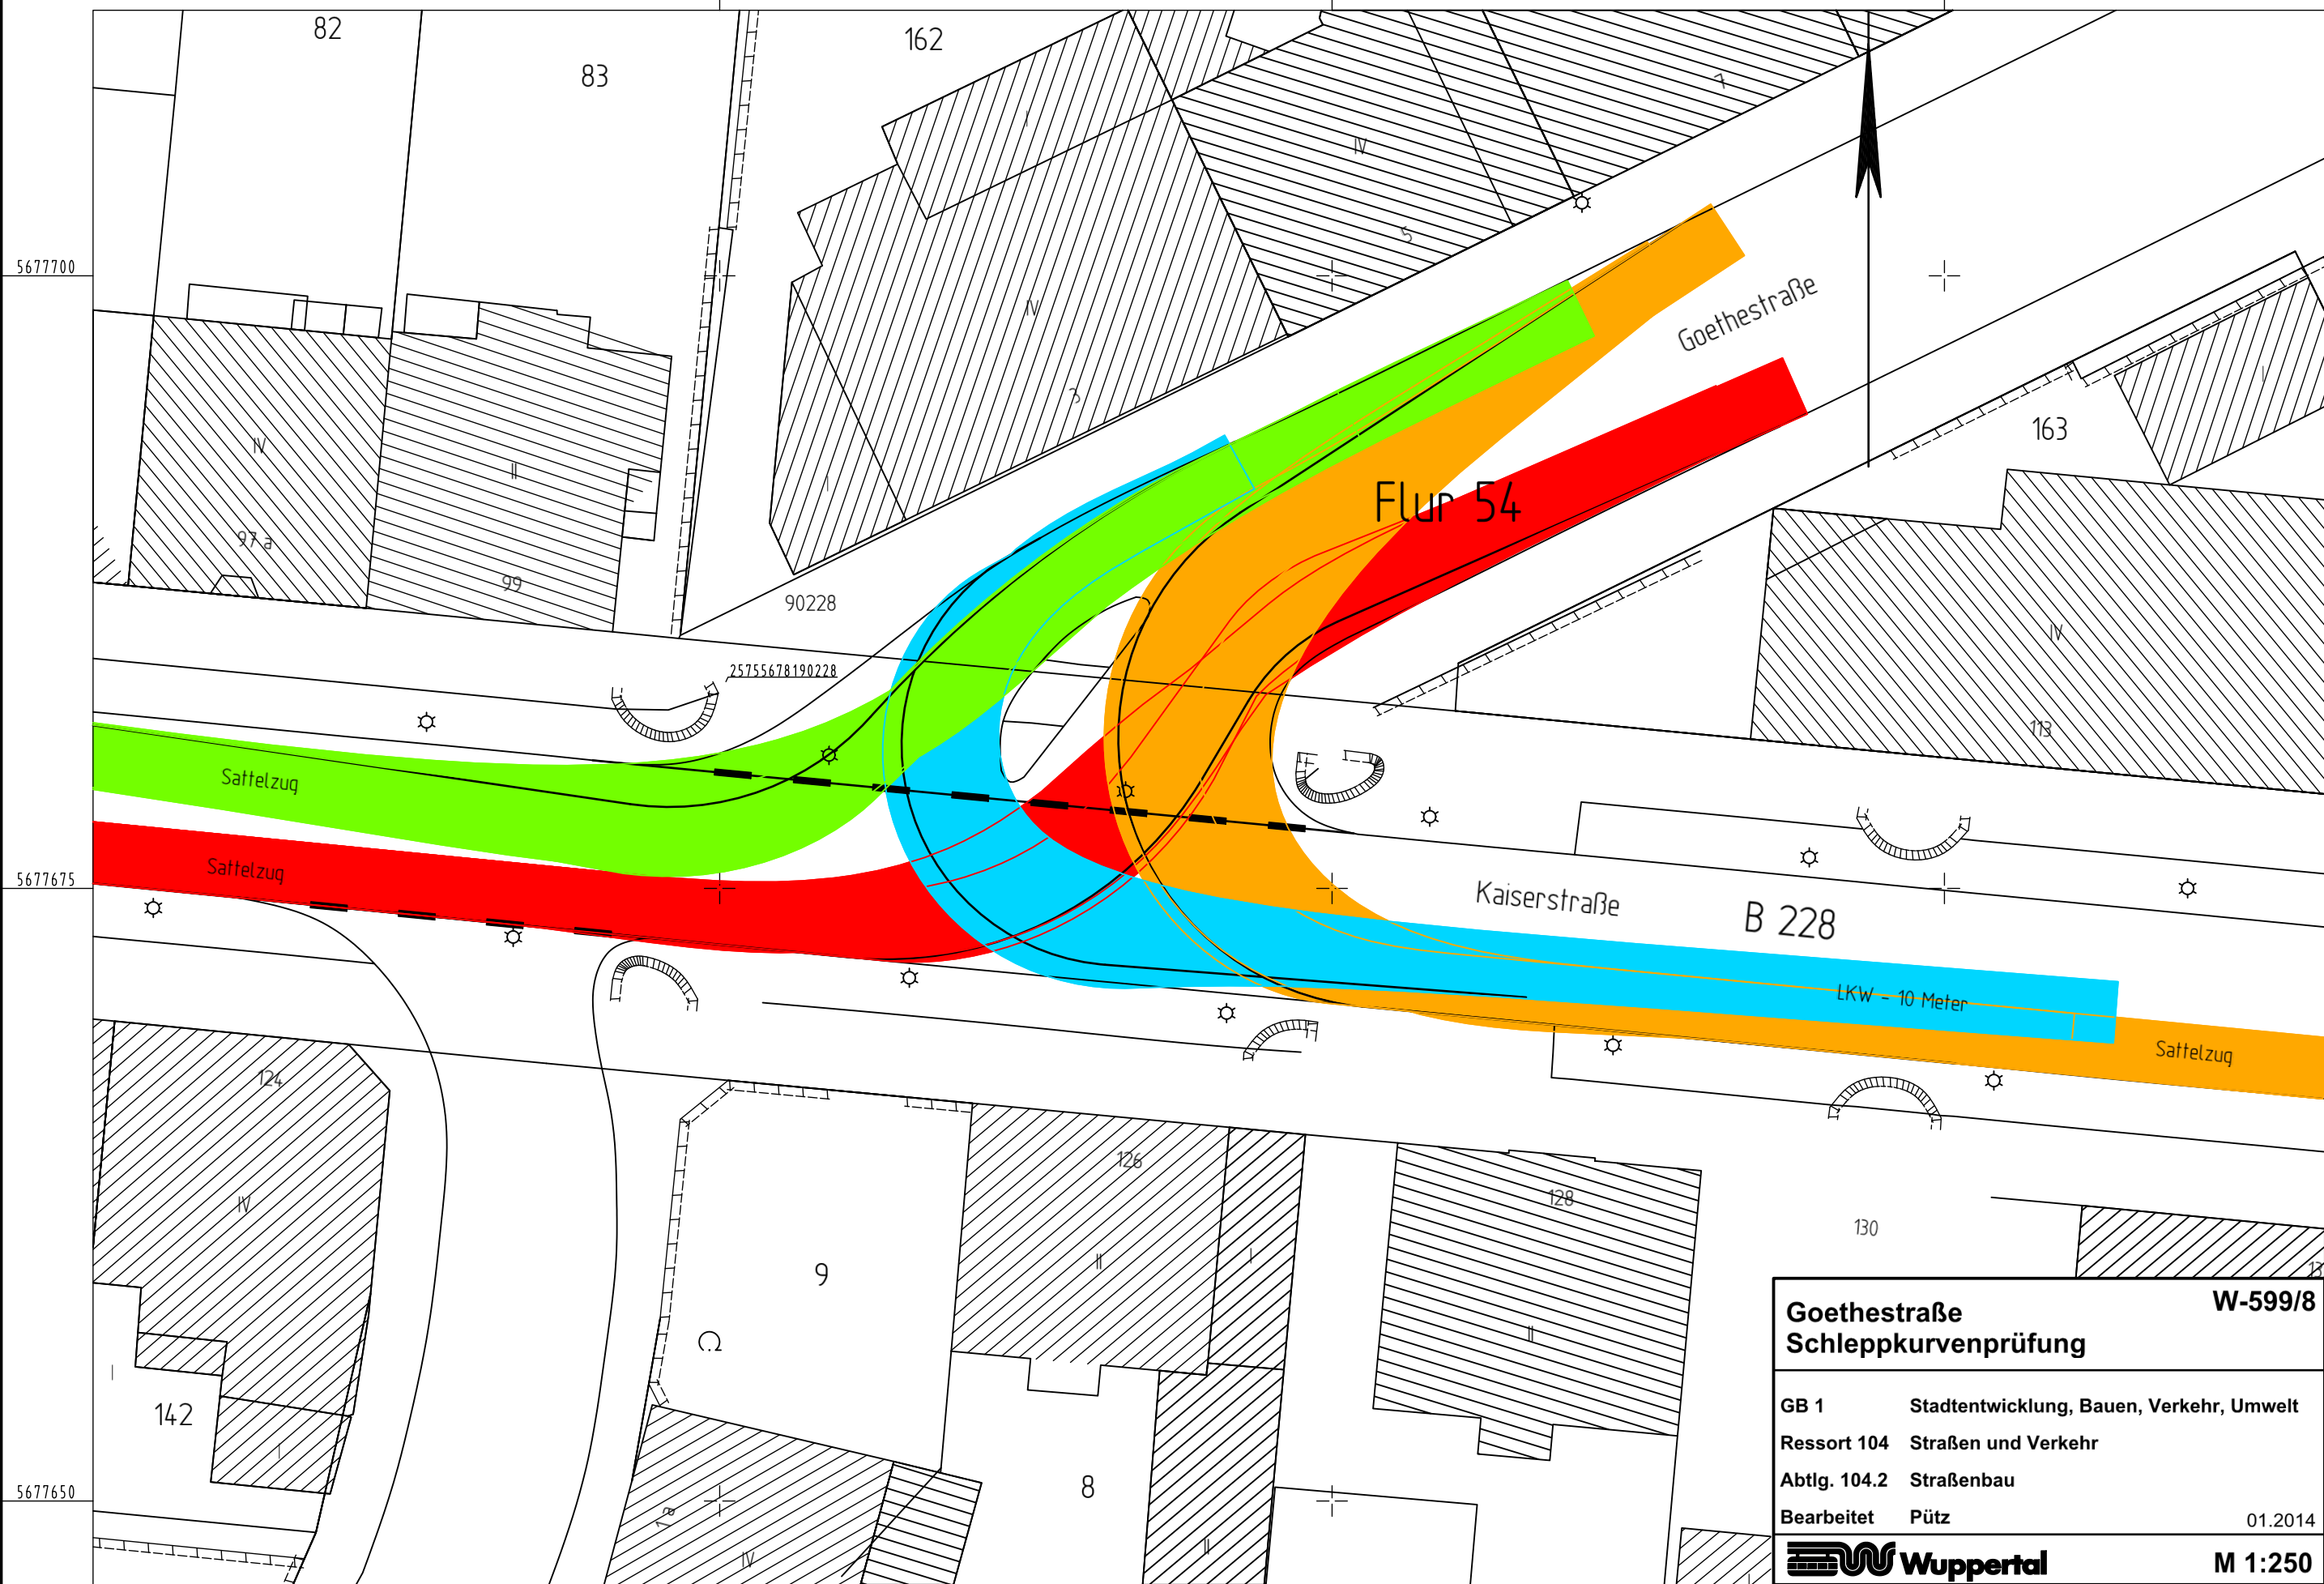

<b>Goethestraße</b>		<b>W-599/8</b>
<b>Schleppkurvenprüfung</b>		
GB 1	Stadtentwicklung, Bauen, Verkehr, Umwelt	
Ressort 104	Straßen und Verkehr	
Abtlg. 104.2	Straßenbau	
Bearbeitet	Pütz	01.2014
		<b>M 1:250</b>

Y 32366024.418  
X 5677646.588

Y 32366093.026  
X 5677646.588