


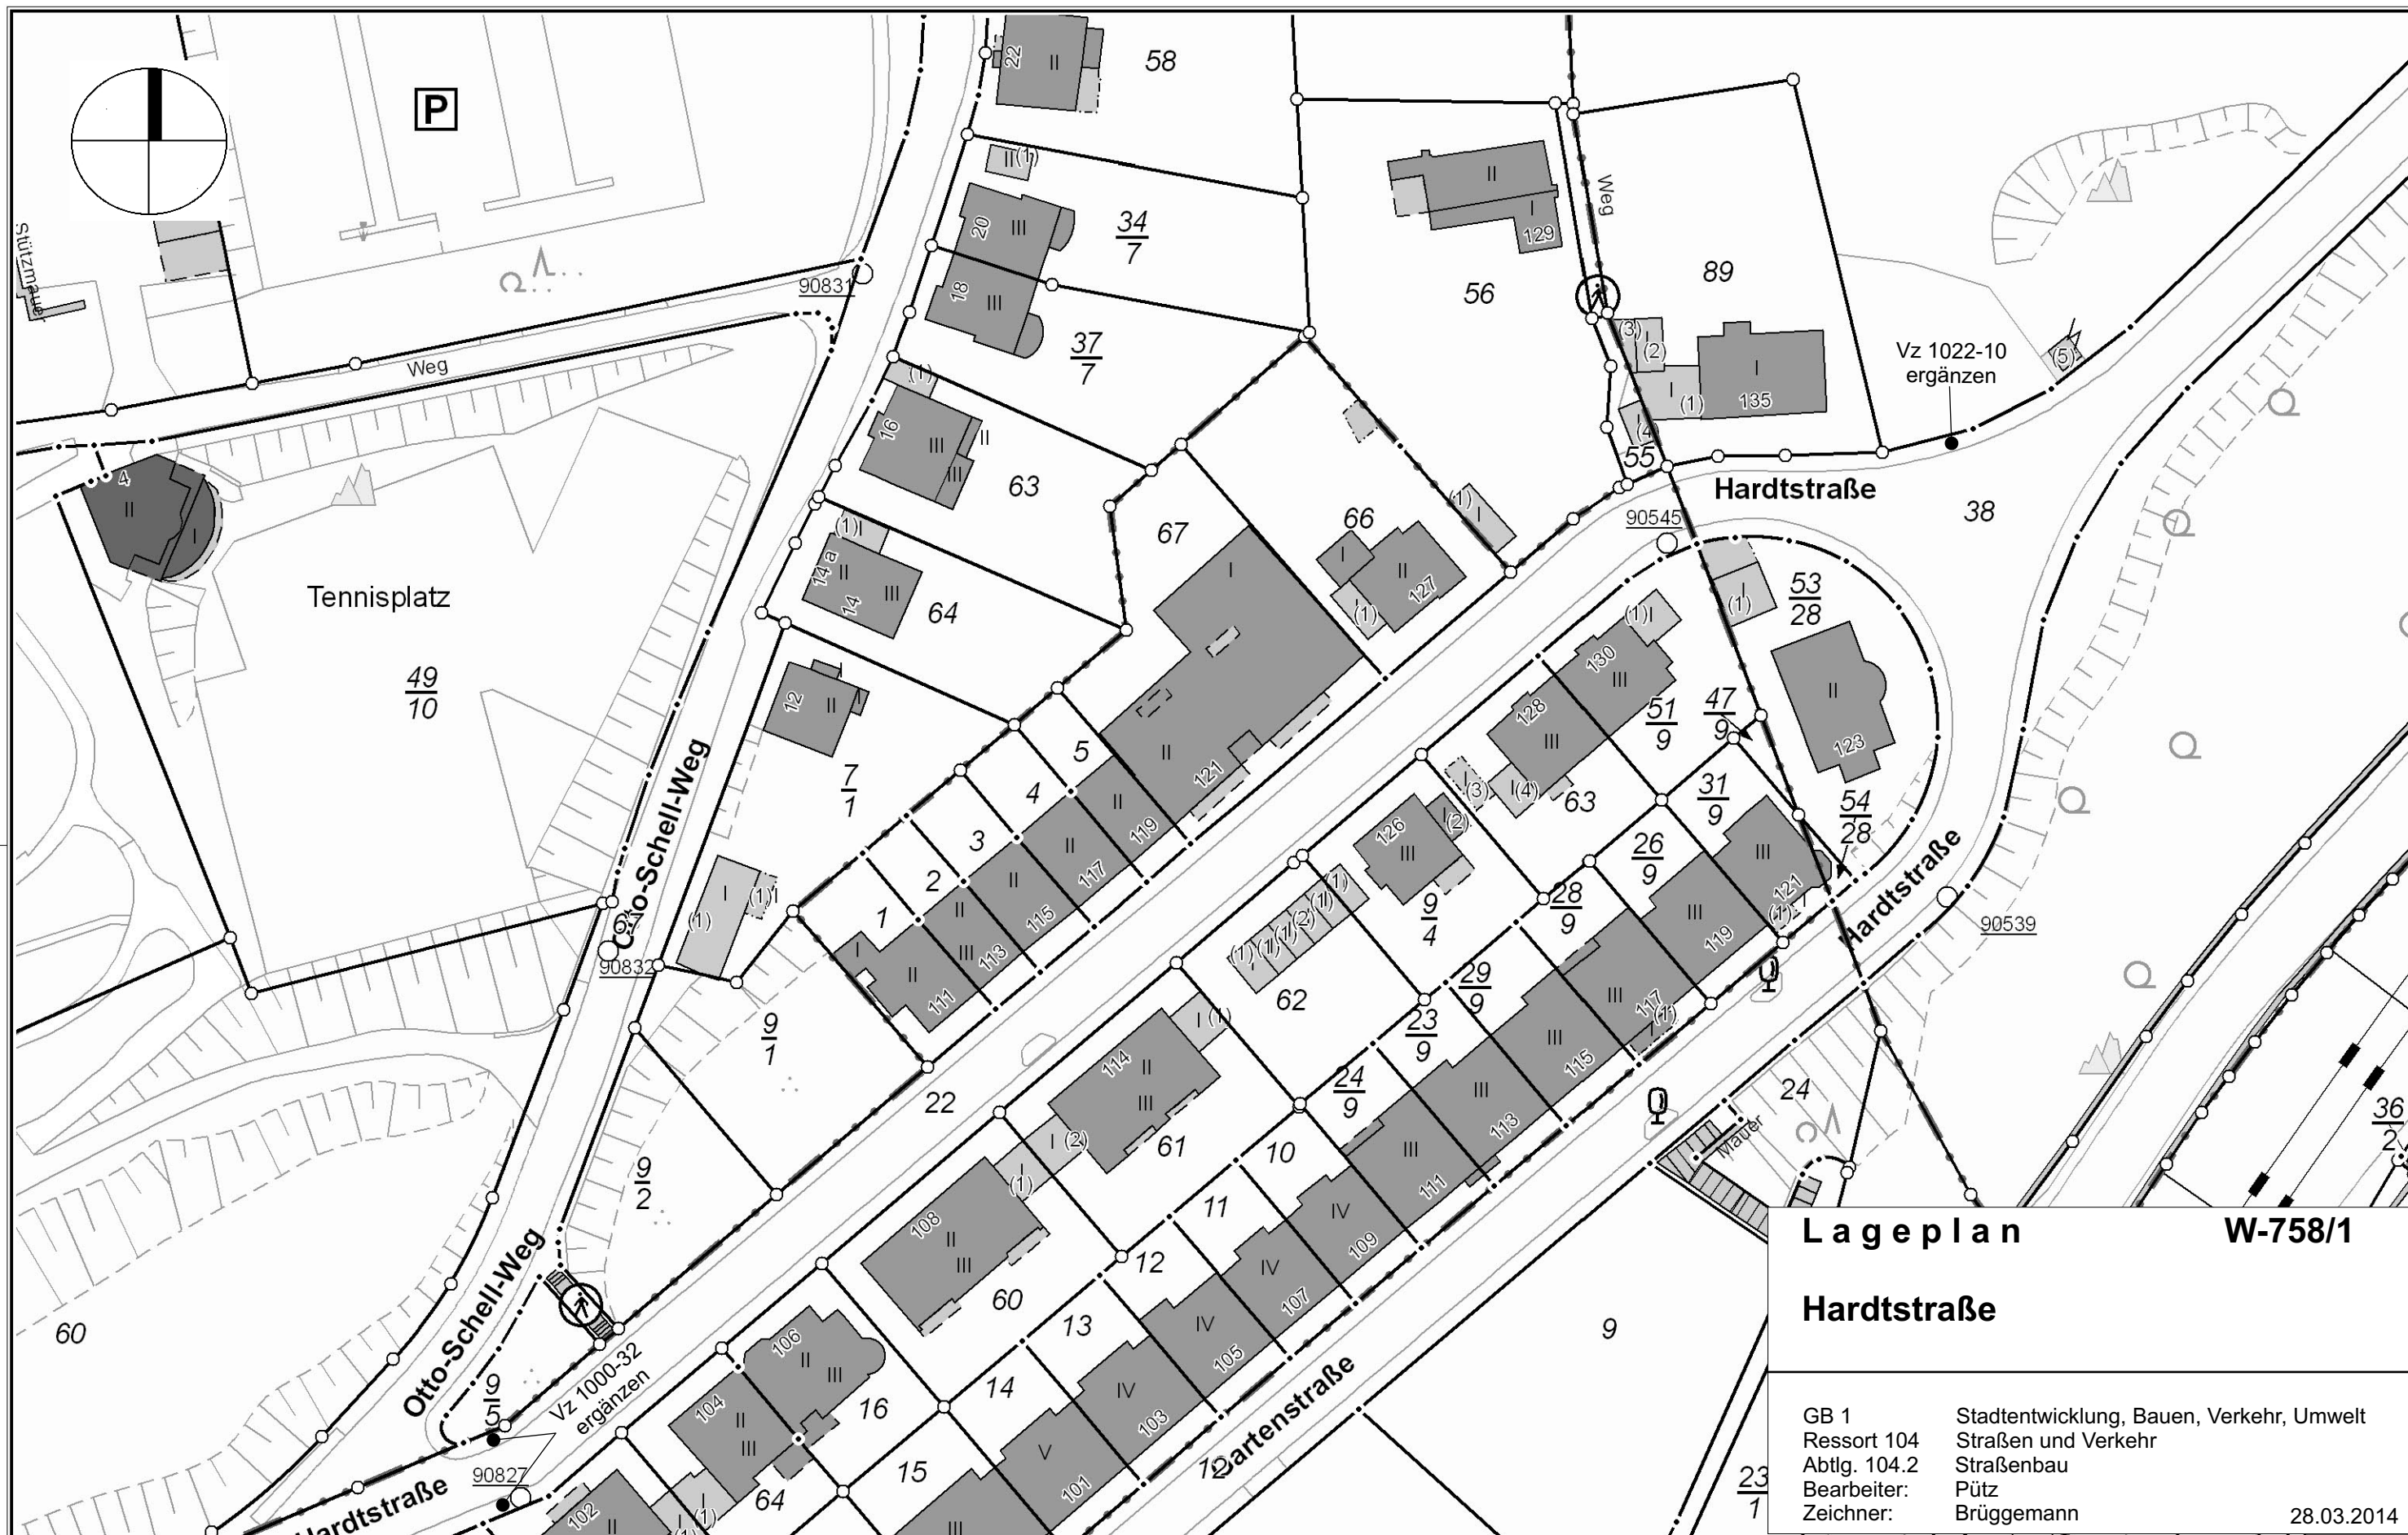

Lageplan
W-758/1

Hardtstraße

GB 1
Ressort 104
Abtlg. 104.2
Bearbeiter:
Zeichner:

Stadtentwicklung, Bauen, Verkehr, Umwelt
Straßen und Verkehr
Straßenbau
Pütz
Brüggemann

28.03.2014

Dieser Ausdruck ist gesetzlich geschützt!
Vervielfältigungen, Umarbeiten, Veröffentlichungen oder die Weitergabe an Dritte nur mit Zustimmung des Herausgebers, ausgenommen Vervielfältigungen und Umarbeitungen zur innerbetrieblichen Verwendung bei Behörden oder zum eigenen Gebrauch.