

Technische Dokumentation	Produktkurzinformation	
	clp Vitrine Avenue	
nur für DSM internen Gebrauch!	Sachbearbeiter Technik:	Bernd Plenikowski
	Stand:	05.01.2001
	Seite:	1 von 1

Hersteller: ST-Vitrinen Trautmann GmbH, Bielefeld

Avenue



Technik


- Ausführung:** Aluminiumkonstruktion aus gerundeten Hohlkammerprofilen, AlMgSi 05 F 22 nach DIN 17611, auf Gehrung zusammengesetzt.
Oberfläche: Eloxal silber - E6/EV1 oder pulverfarbbeschichtet nach RAL.
Verglasung: ESG-Sicherheitsglas 5 mm im ST - Glasleistensystem eingefasst.
Öffnung: Drehflügel mit verdeckt liegenden Drehbändern und Sturmsicherung.
Verschluss: Die Verriegelung erfolgt durch einen Schnappverschluss, der im unteren Bereich durch einen 6-Kant Schlüssel geöffnet wird.
Zubehör: Innenschwenkrahmen aus Aluminium mit Acrylglas weiß ausgefacht und mit einer integrierten Plakatklemmung bestückt.
Beleuchtung: Freistrahkende Beleuchtungseinrichtung mit 4x 58 Watt und elektronischen Vorschaltgeräten in der Schutzklasse I oder Schutzklasse II mit Sicherungselement.
Sockel: Verzinkte Stahlkonstruktion, die im Sichtbereich mit Aluminiumblechkassetten verblendet wird.

Element-Typ clp - Europlakat gerundet						
Farbe	Modell: Avenue	Größe (bxhxt)	Sichtfläche	Plakatformat	Bestellcode	DM
E6-EV1	einseitig nutzbar	1335 x 1890 x 210 mm	1150 x 1710 mm	1190 x 1750 mm	[clp - Europlakat/e-s]	1.706,-
RAL	einseitig nutzbar	1335 x 1890 x 210 mm	1150 x 1710 mm	1190 x 1750 mm	[clp - Europlakat/e-r]	2.004,-
E6-EV1	beidseitig nutzbar	1335 x 1890 x 210 mm	1150 x 1710 mm	1190 x 1750 mm	[clp - Europlakat/b-s]	2.022,-
RAL	beidseitig nutzbar	1335 x 1890 x 210 mm	1150 x 1710 mm	1190 x 1750 mm	[clp - Europlakat/b-r]	2.368,-
Zubehör						
	Beleuchtung SK II	4x 58 Watt + EVG			[clp - SK II]	172,-
	Beleuchtung schwenkbar	4x 58 Watt + EVG, mit Monofuß nicht lieferbar.			[clp - schwenkbare B.]	458,-
	Vitrine mit Schriftblende	1-seitig / Vi-Höhe 2010 mm			[clp - Schriftfeld 1s.]	170,-
	Vitrine mit Schriftblende	2-seitig / Vi-Höhe 2010 mm			[clp - Schriftfeld 2s]	232,-
RAL	Monofuß gecurvt	965 x 500 x 126/210 mm			[clp - Sockel gecurvt]	684,-
RAL	Monofuß plan	965 x 500 x 126 mm			[clp - Sockel plan]	545,-
RAL	Seitenständer	D = 80 mm, Länge 2800 mm			[Z Standbeine 80x5]	545,-
1,00 DM = 0,51 Euro		1,00 Euro = 1,95583 DM	Umrechnungsfaktoren ab Januar 2002			

Nettopreise zzgl. MwSt, incl. Verpackung, ab Werk Bielefeld.


Stand: Nov. 2000

Foto vom Standort

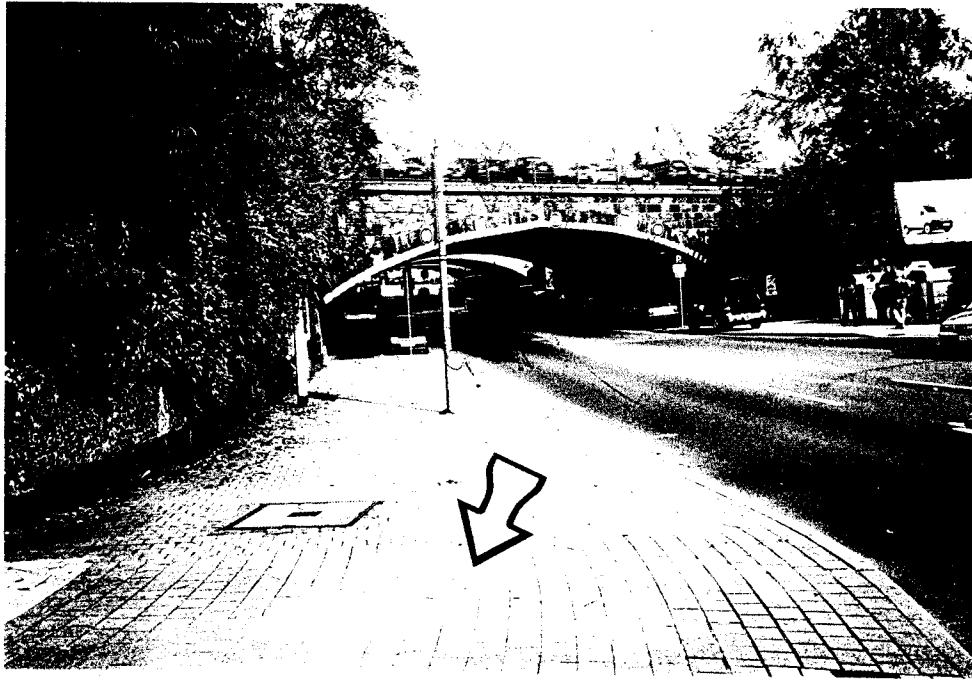

R 2574 914 m

H 5678 116 m

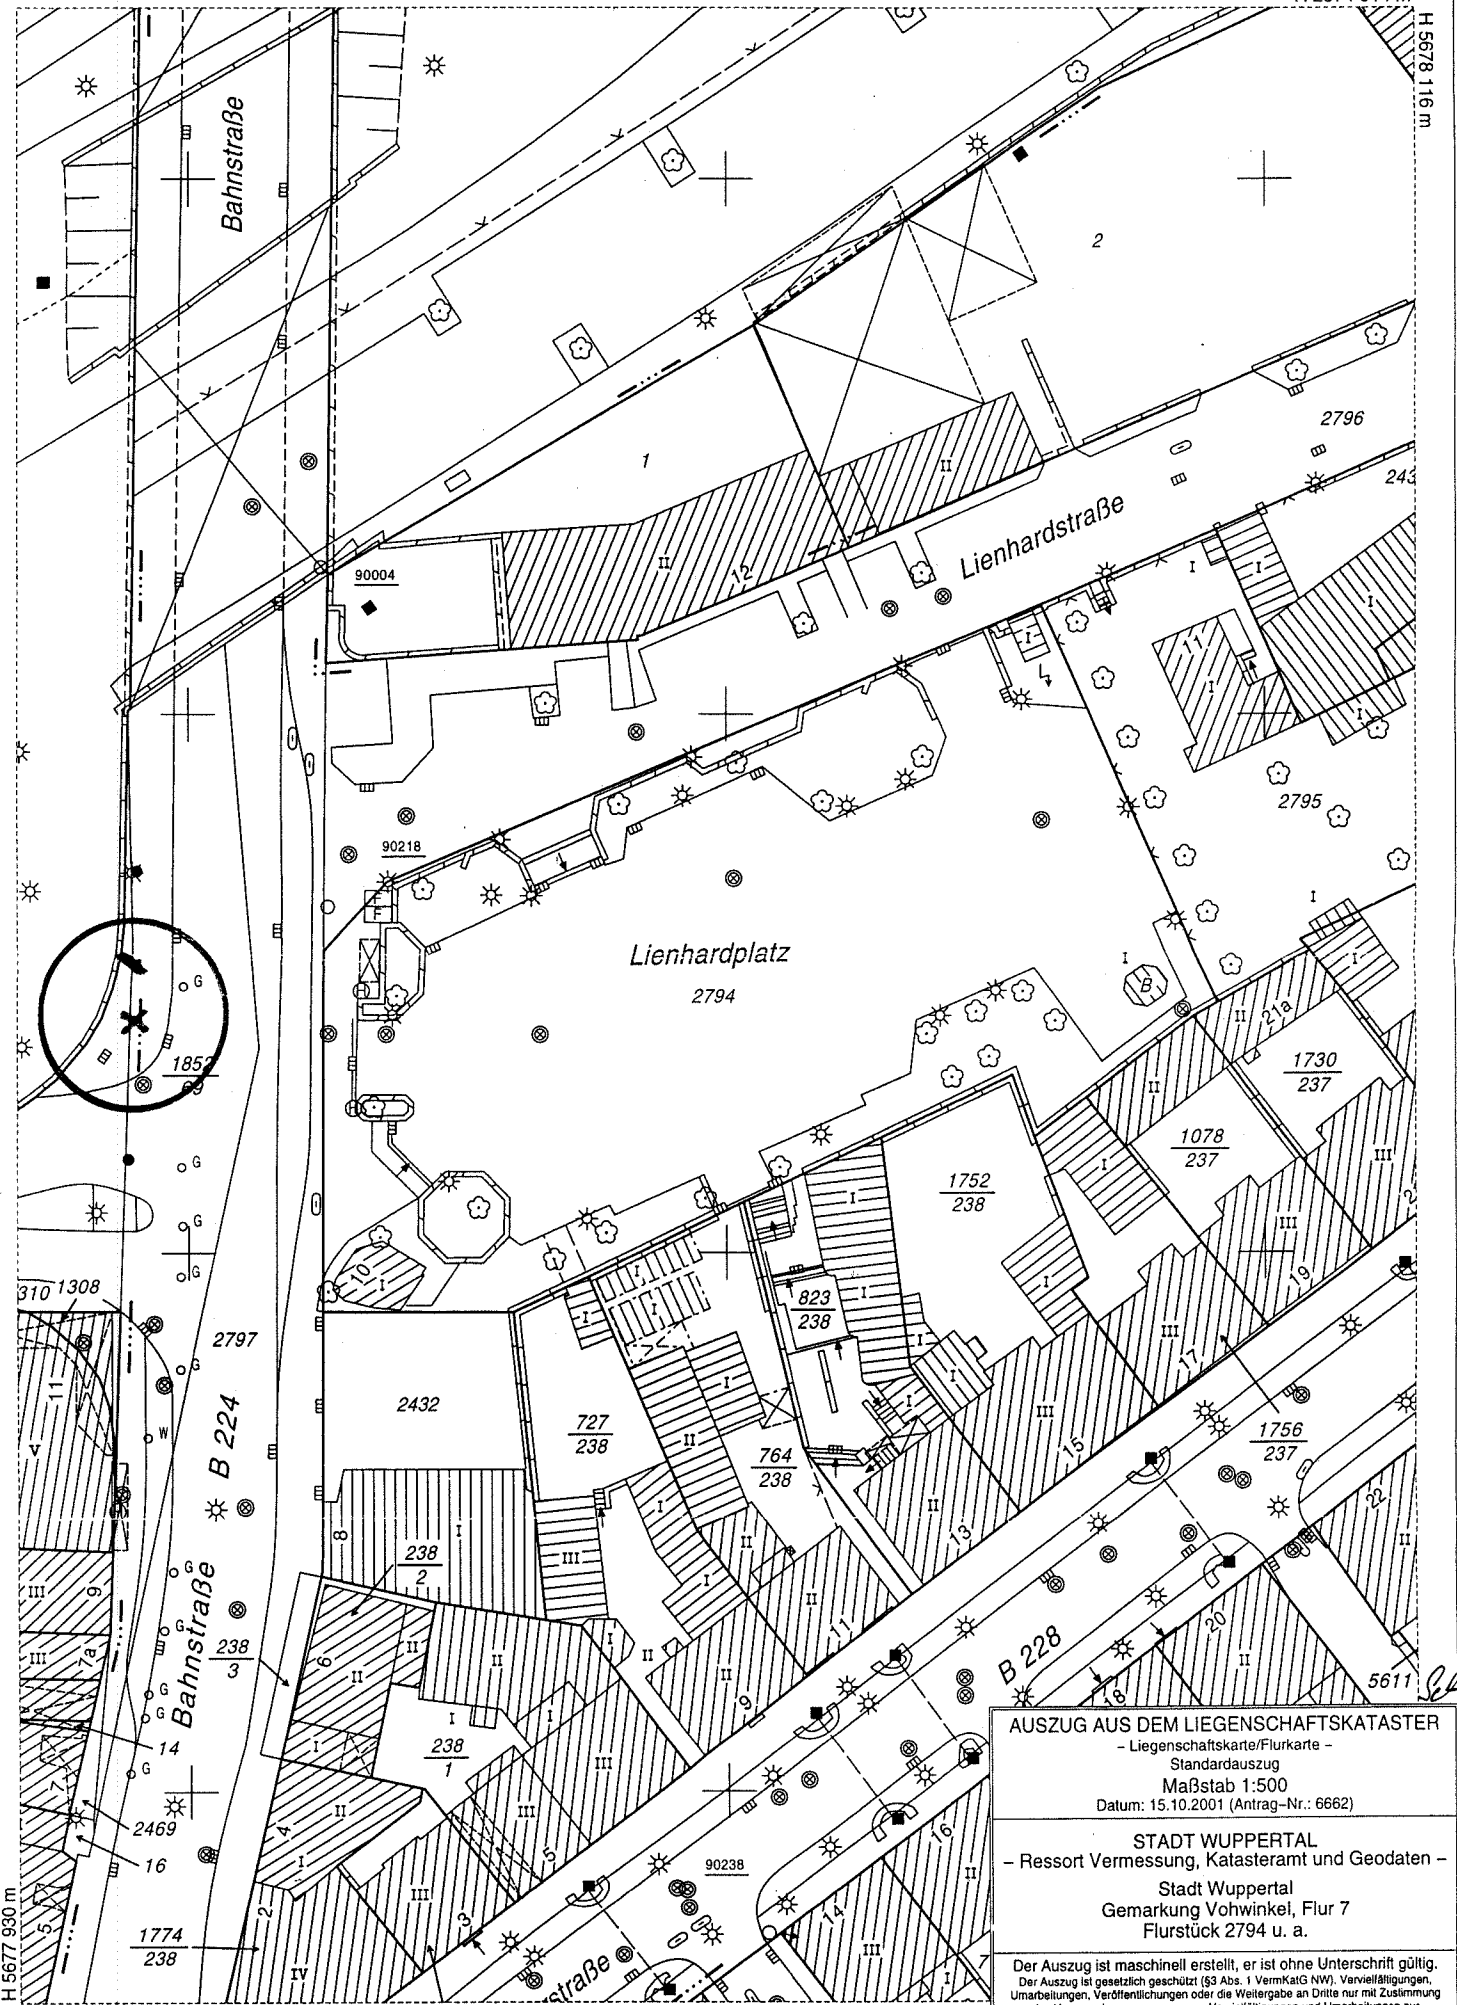

AUSZUG AUS DEM LIEGENSCHAFTSKATASTER
 - Liegenschaftskarte/Flurkarte -
 Standardauszug
 Maßstab 1:500
 Datum: 15.10.2001 (Antrag-Nr.: 6662)

STADT WUPPERTAL
 - Ressort Vermessung, Katasteramt und Geodaten -
 Stadt Wuppertal
 Gemarkung Vohwinkel, Flur 7
 Flurstück 2794 u. a.

Der Auszug ist maschinell erstellt, er ist ohne Unterschrift gültig.
 Der Auszug ist gesetzlich geschützt (§3 Abs. 1 VermKatG NW). Vervielfältigungen,
 Umarbeitungen, Veröffentlichungen oder die Weitergabe an Dritte nur mit Zustimmung
 des Herausgebers, ausgenommen Vervielfältigungen und Umarbeitungen zur
 innerdienstlichen Verwendung bei Behörden oder zum eigenen Gebrauch.

H 5677 930 m

R 2574 784 m