


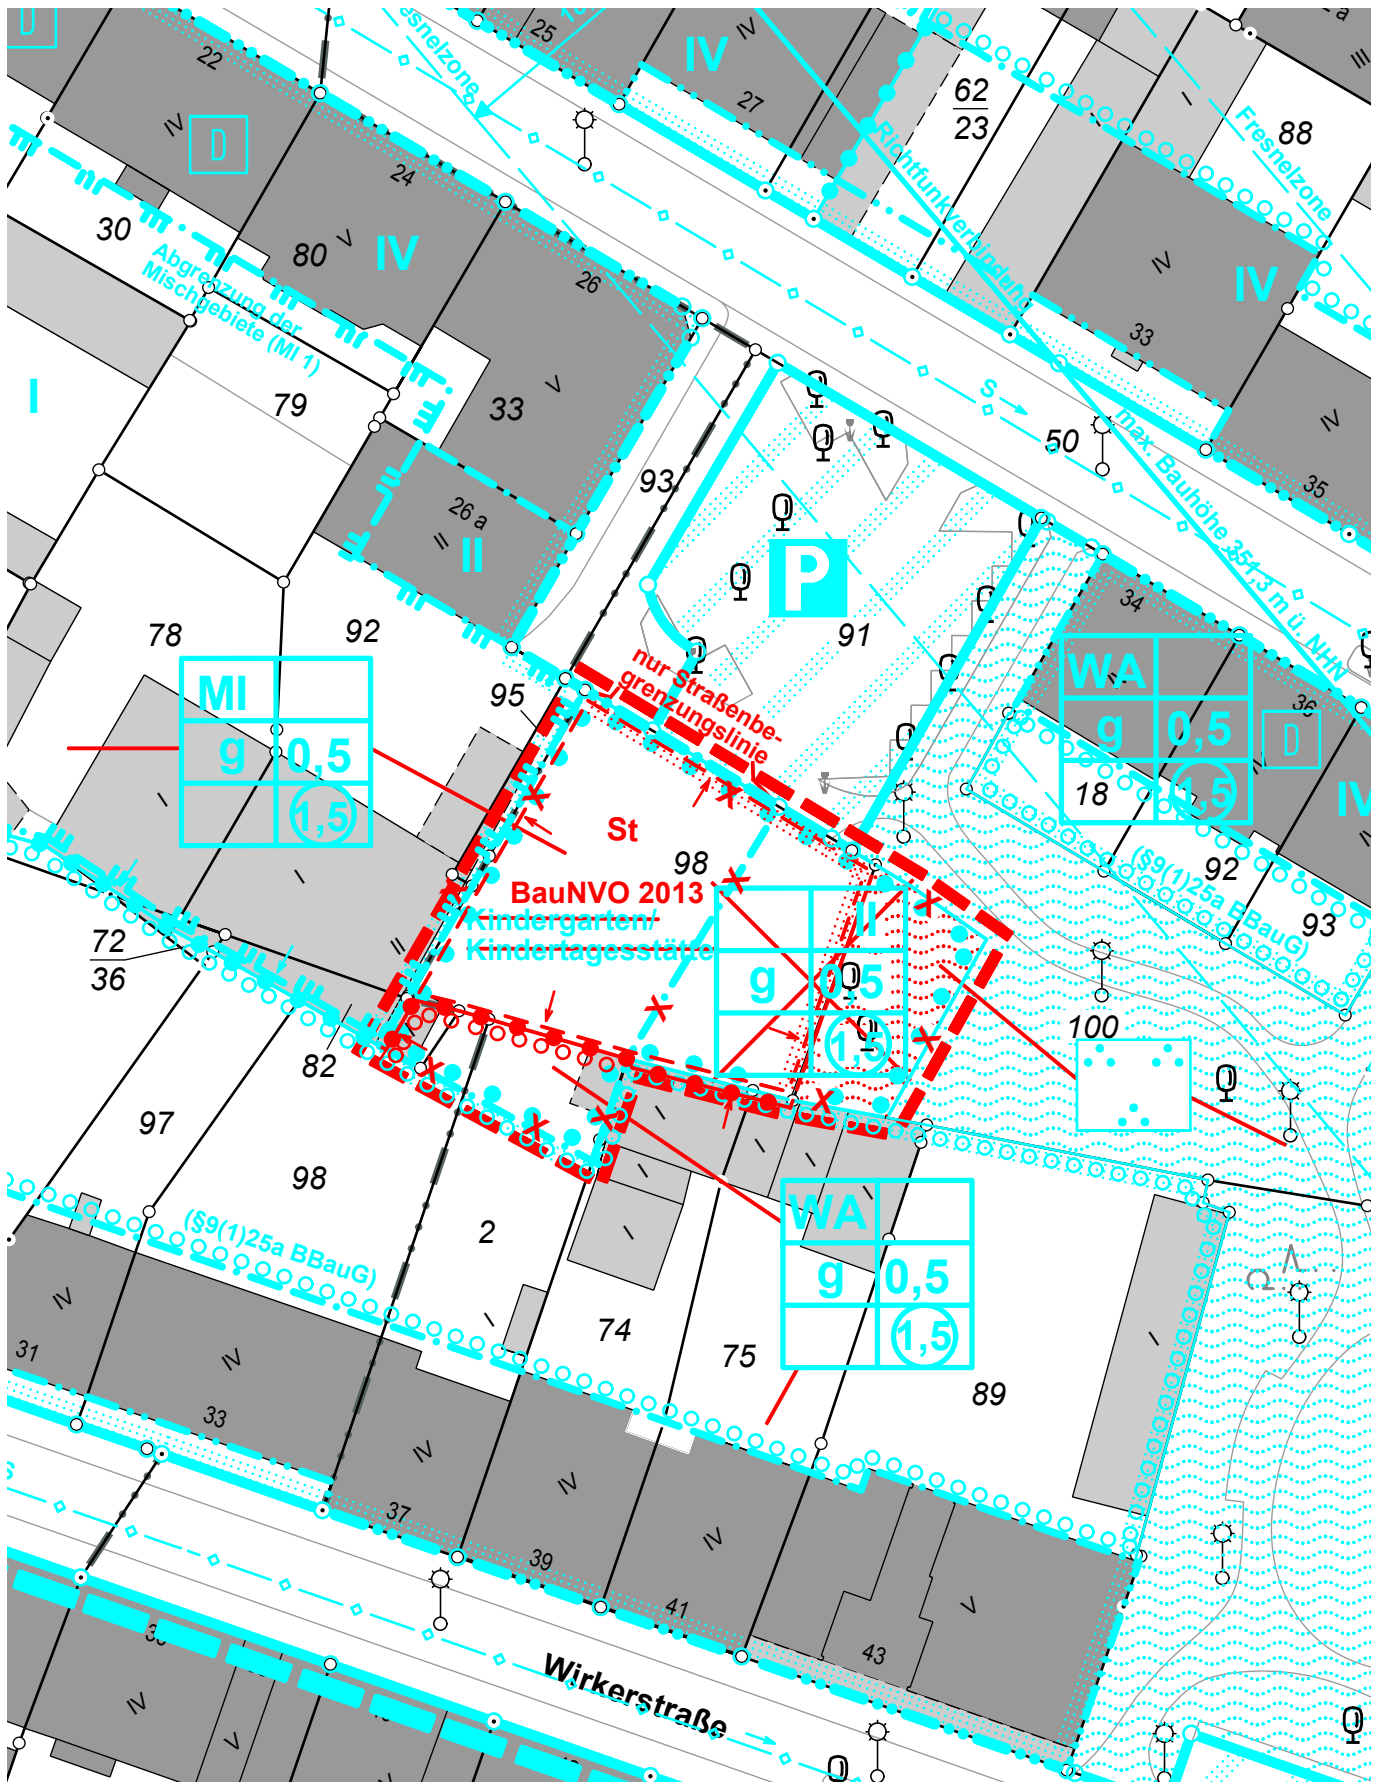

Satzungsbeschluss

Ausschnitt aus dem Bebauungsplan Nr. 790
Bereich der 1. Änderung