


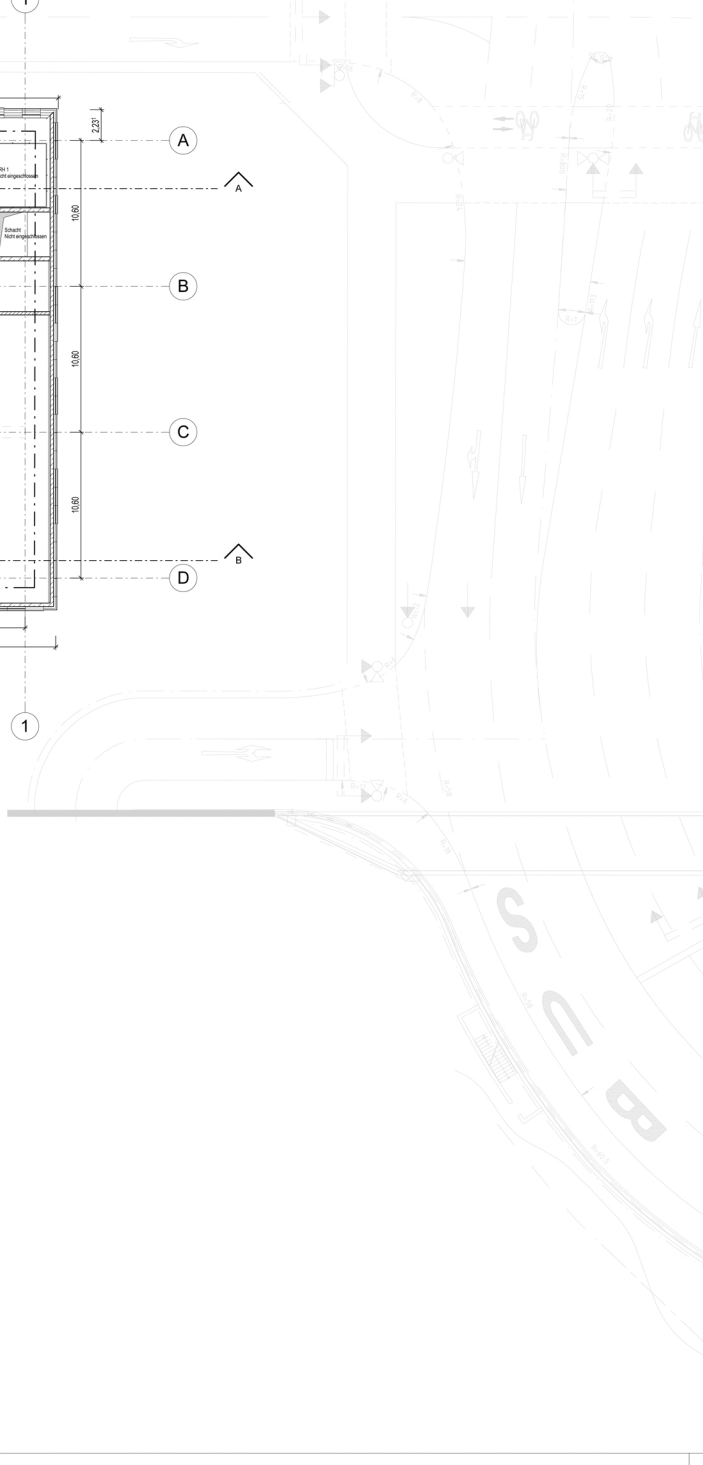

ARCHITEKTUR	Chapman Taylor Architektur und Städtebau Planungsgesellschaft mbH Peter-Müller-Straße 10 40468 Düsseldorf		Telefon: 0211 - 88 28 69 - 0 Telefax: 0211 - 88 28 69 - 30	
BRANDSCHUTZ	Ingenieurbüro Stütz Zethovenstraße 17 44141 Dortmund		Telefon: Telefax:	DATUM: UNTER DATUM: UNTER
PLANTITEL	Grundriss 4.Obergeschoß			PLANINGSPR ±0.0 PLOT NR.: