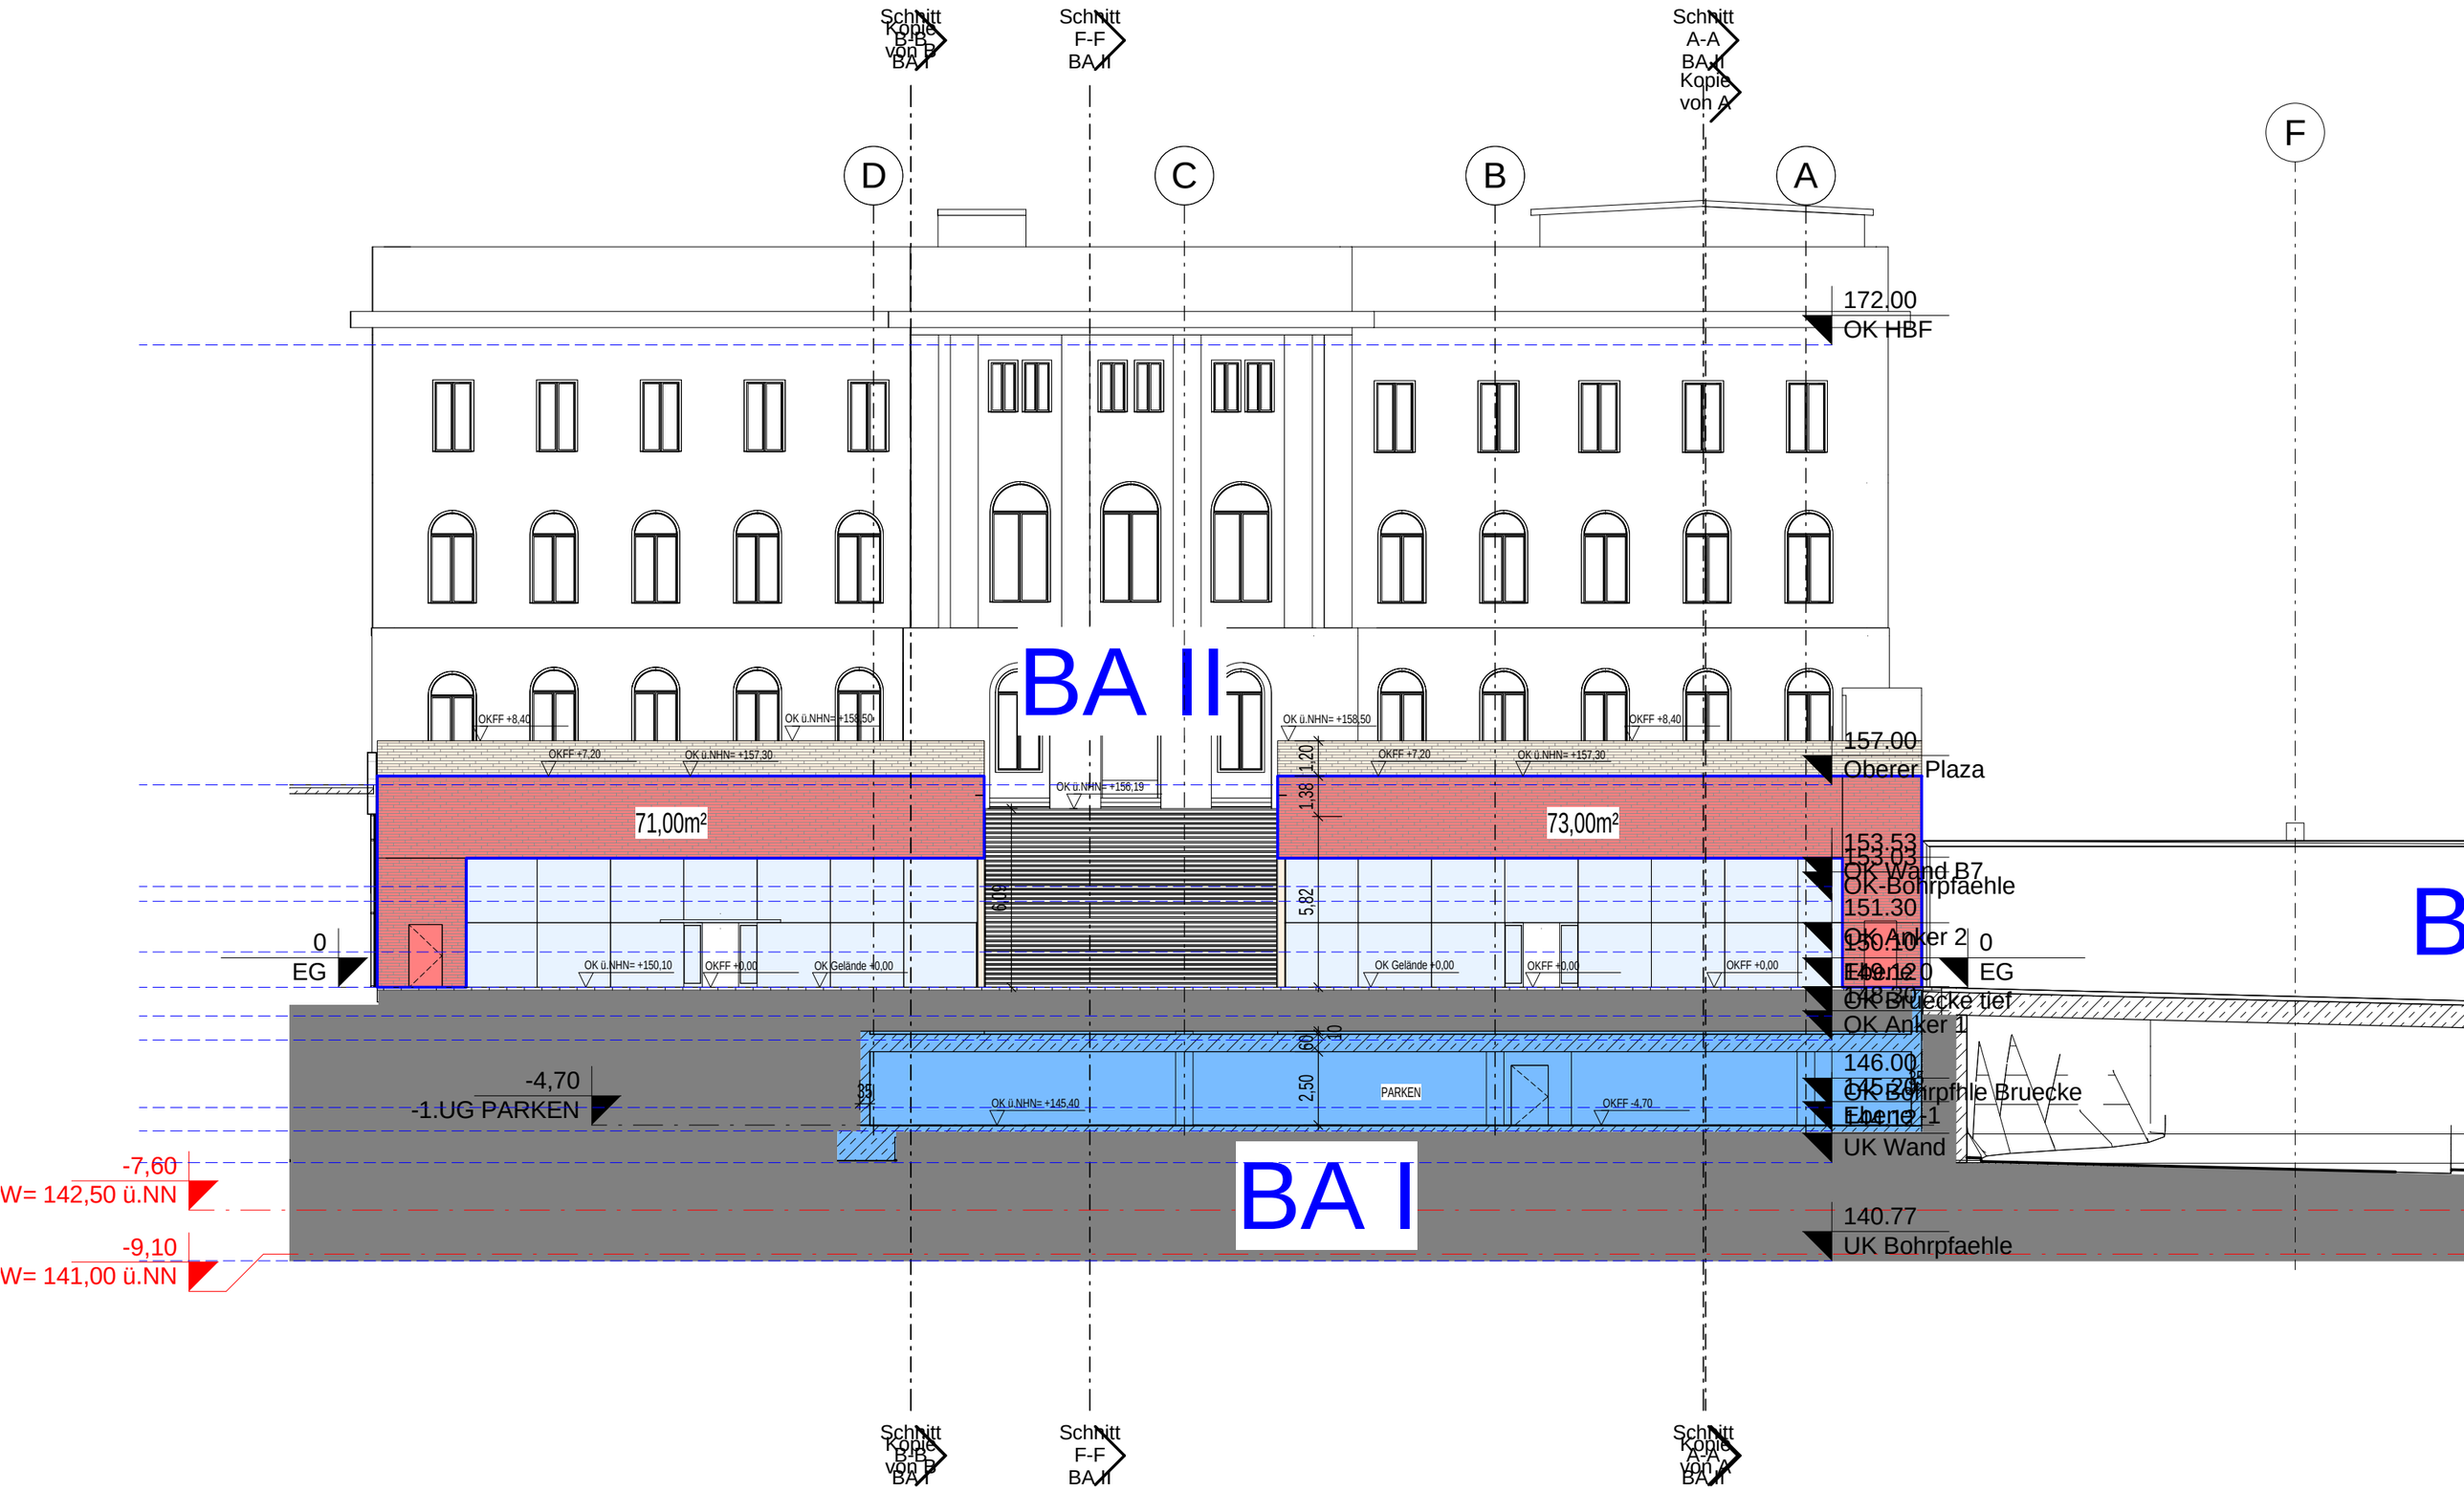

WUP - Frontfläche Geschäftspassage M1:200 20.11.2014 CHAPMAN TAYLOR