


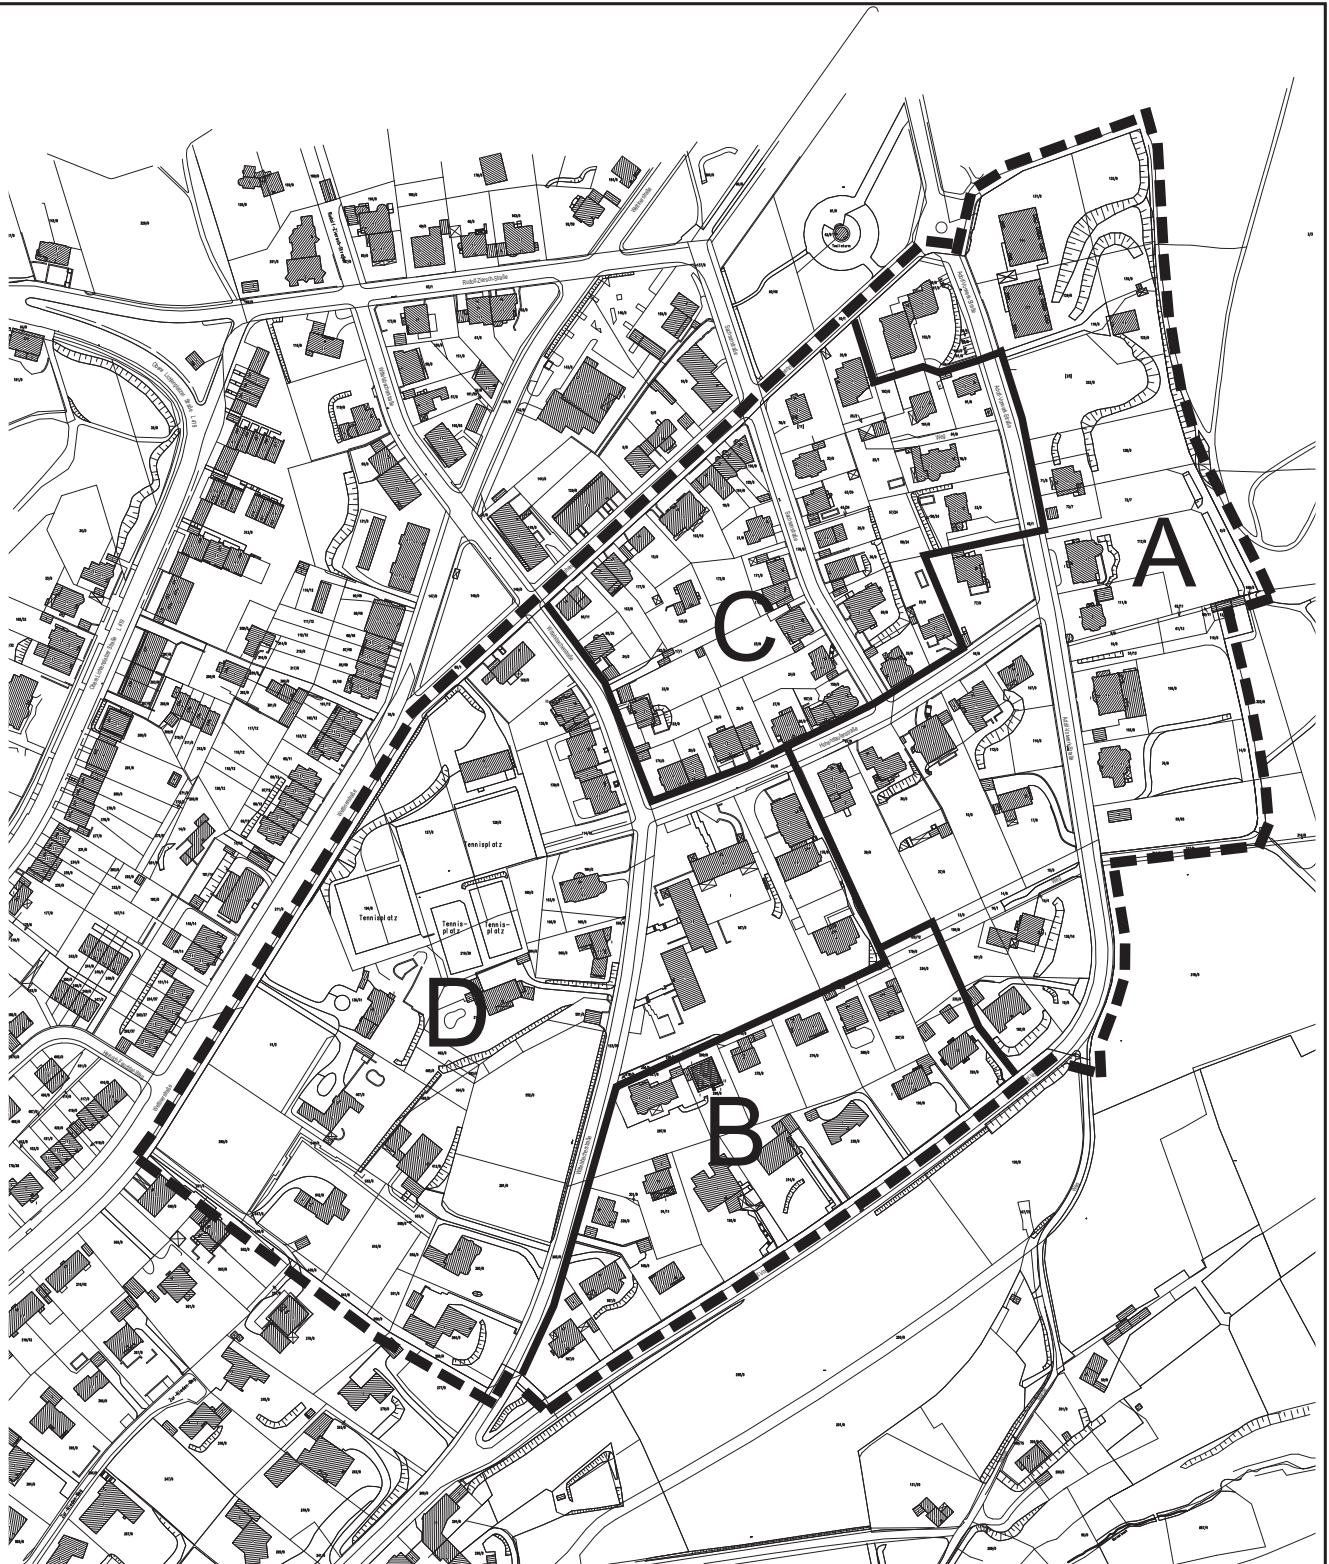

■ ■ ■ Geltungsbereich des Bebauungsplanes 1213

— Bereichsgrenze

A-D Bereiche ähnlicher Grundstücksgröße

 **Stadt Wuppertal**

Ressort Bauen und Wohnen R 105.1

Projekt:

Abgrenzung der Bereiche ähnlicher
Grundstücksgröße

Maßstab: ohne	Bearbeitet: Gronemeier	Gezeichnet: Herbeck/Tkocz	Datum: 2014-12-10
------------------	---------------------------	------------------------------	----------------------

Plan-Nr.: BPläne-1213-Quartiere_herb_tko_2014-12-10.cdr