


Plan 4

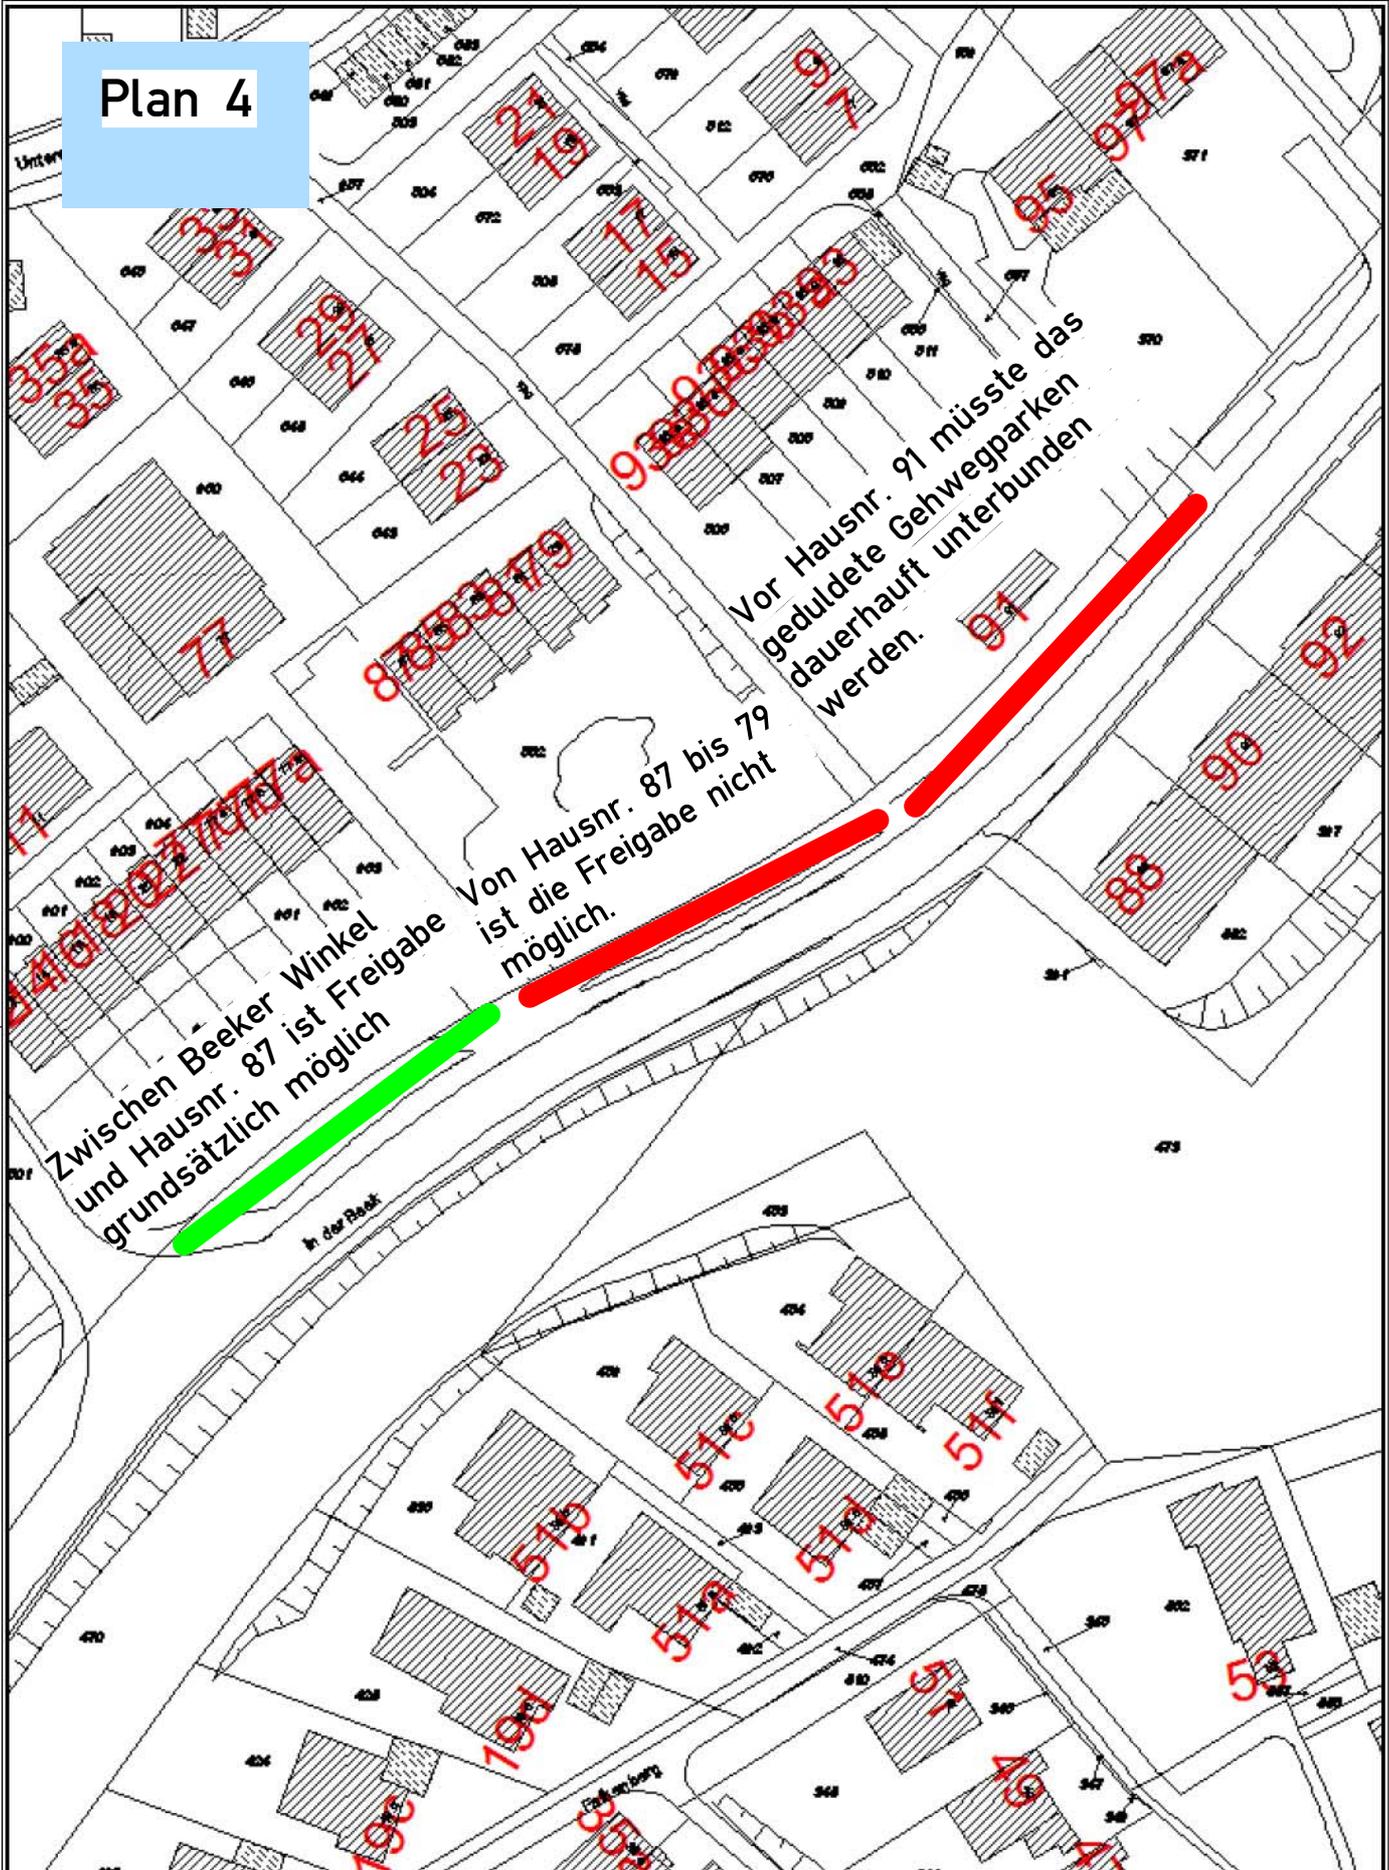

Herausgeber:
Stadt Wuppertal
Ressort Vermessung, Katasteramt und Geodäten

In der Beek
Issel

Maßstab 1:926

Erstellt am 05.01.2015

Dieser Ausdruck ist gesetzlich geschützt.

Vervielfältigungen, Umarbeiten, Veröffentlichungen oder die Weitergabe an Dritte nur mit Zustimmung des Herausgebers, ausgenommen Verielfältigungen und Umarbeiten zur innerbetrieblichen Verwendung bei Behörden oder zum eigenen Gebrauch.