Anlage 2 zur VO/1145/15

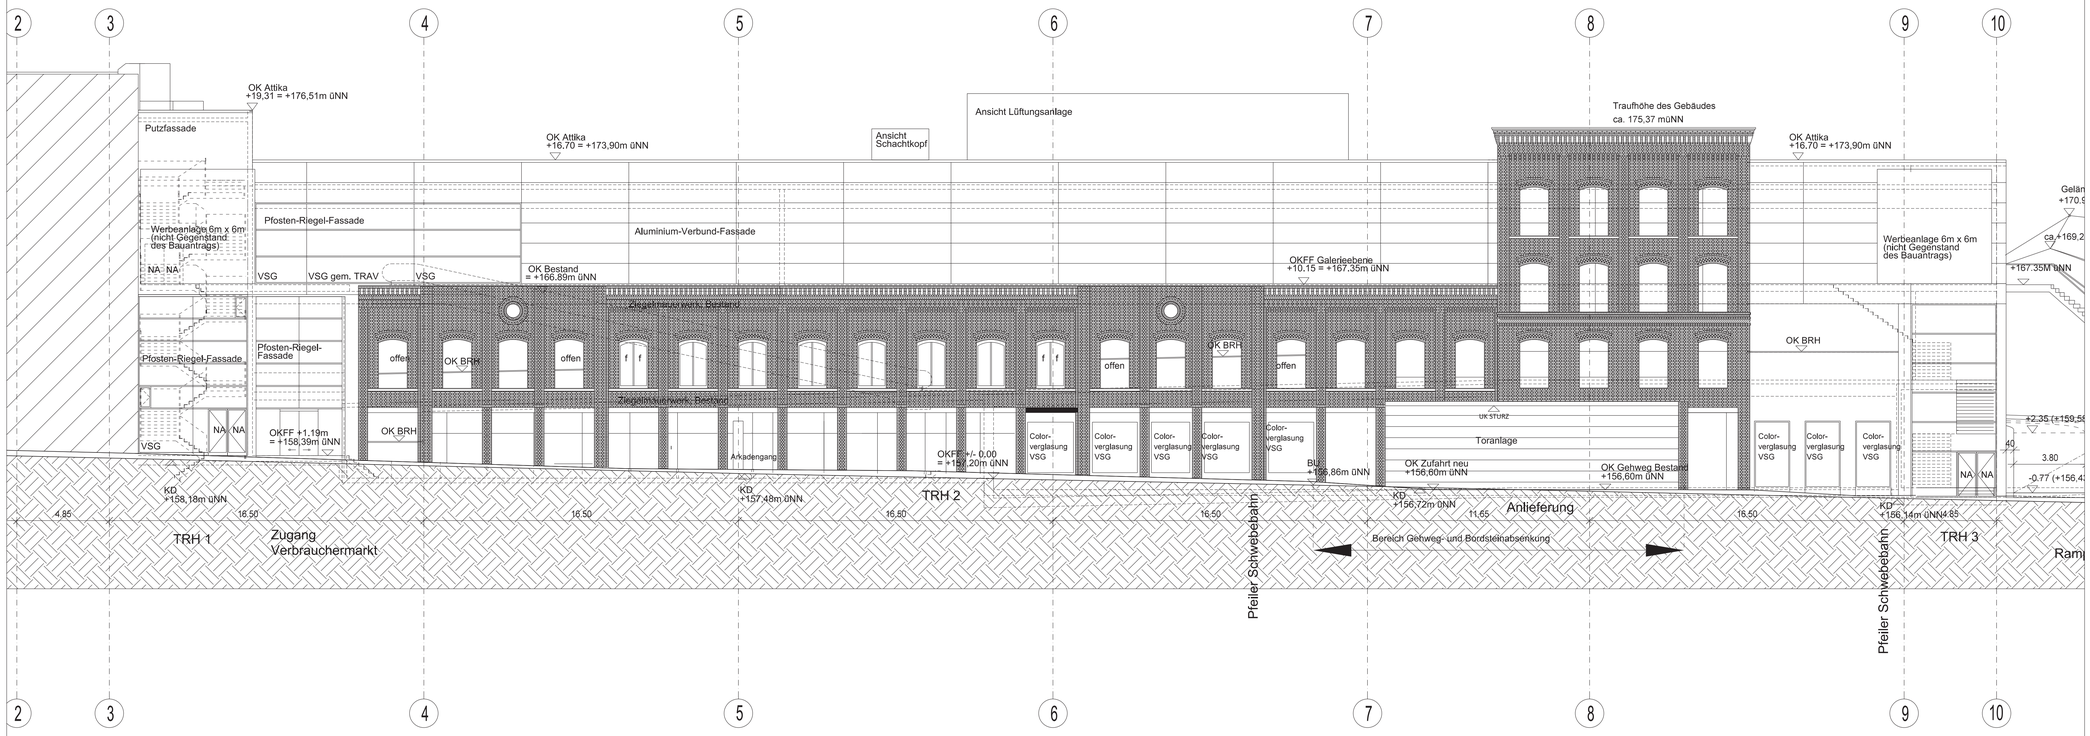

Ansicht Süd
Kaiserstraße

Hinweise zum Bauvorhaben:

Es ist kein Bestandsaufmaß erfolgt.
Alle Bestandsmaße sind vor Ort vor Baubeginn verantwortlich zu prüfen.
Lotmessungen der bestehenden Giebel sind durchzuführen.
Darstellung des Bestandes ist nachrichtlich übernommen.

Darstellung der Grundstücksgrenzen gem. digitaler Flurkarte Angabe Vermessungsbüro Niedermeyer.
Genaue Lage der Hangstützwand nicht bekannt / aufgemessen.
Gebäudekontur gem. digitaler Flurkarte Angabe durch Vermessungsbüro Niedermeyer.

ALLE MAÜE SIND VOR ORT VERANTWORTLICH ZU PRÜFEN !
ALLE BAUMAÜE SIND AM BAU ZU NEHMEN !
UNSTIMMIGKEITEN SIND VOR AUSFÜHRUNG MIT DER PROJEKTLEITUNG ZU KLÄREN !

+/-0.00 OKF Bestand = 157,20m üNN

Vorabzug
19.12.2014

Index	Art der Änderung	Datum

Ausführungsplanung	Plannummer	Index
	A.012.100	-

Bauherr:
Uwe Clees
Bergische Landstr. 465
40629 Düsseldorf
Datum: Unterschrift:

Projekt:
Kaiserstraße 39
42329 Wuppertal Vohwinkel

Bauvorhaben:
Neubau eines Verbrauchermarktes

Darstellung:
Ansicht Kaiserstraße

Architekt:
pos4 architekten
Hinrichsmeyer Pilling GbR
T +49 211 16 23 47 2
F +49 211 16 23 47 4
Grafenberger Allee 82
40237 Düsseldorf
info@pos4.de
www.pos4.de

Projektnummer	Format	gezeichnet	Maßstab	Datum	Plannummer	Index
240	130/84.1	NO	1:100	25.04.14	A.012.100	-