


BESTAND/UMBAU GASLEITUNG


ÜBERSICHT

M 1:100

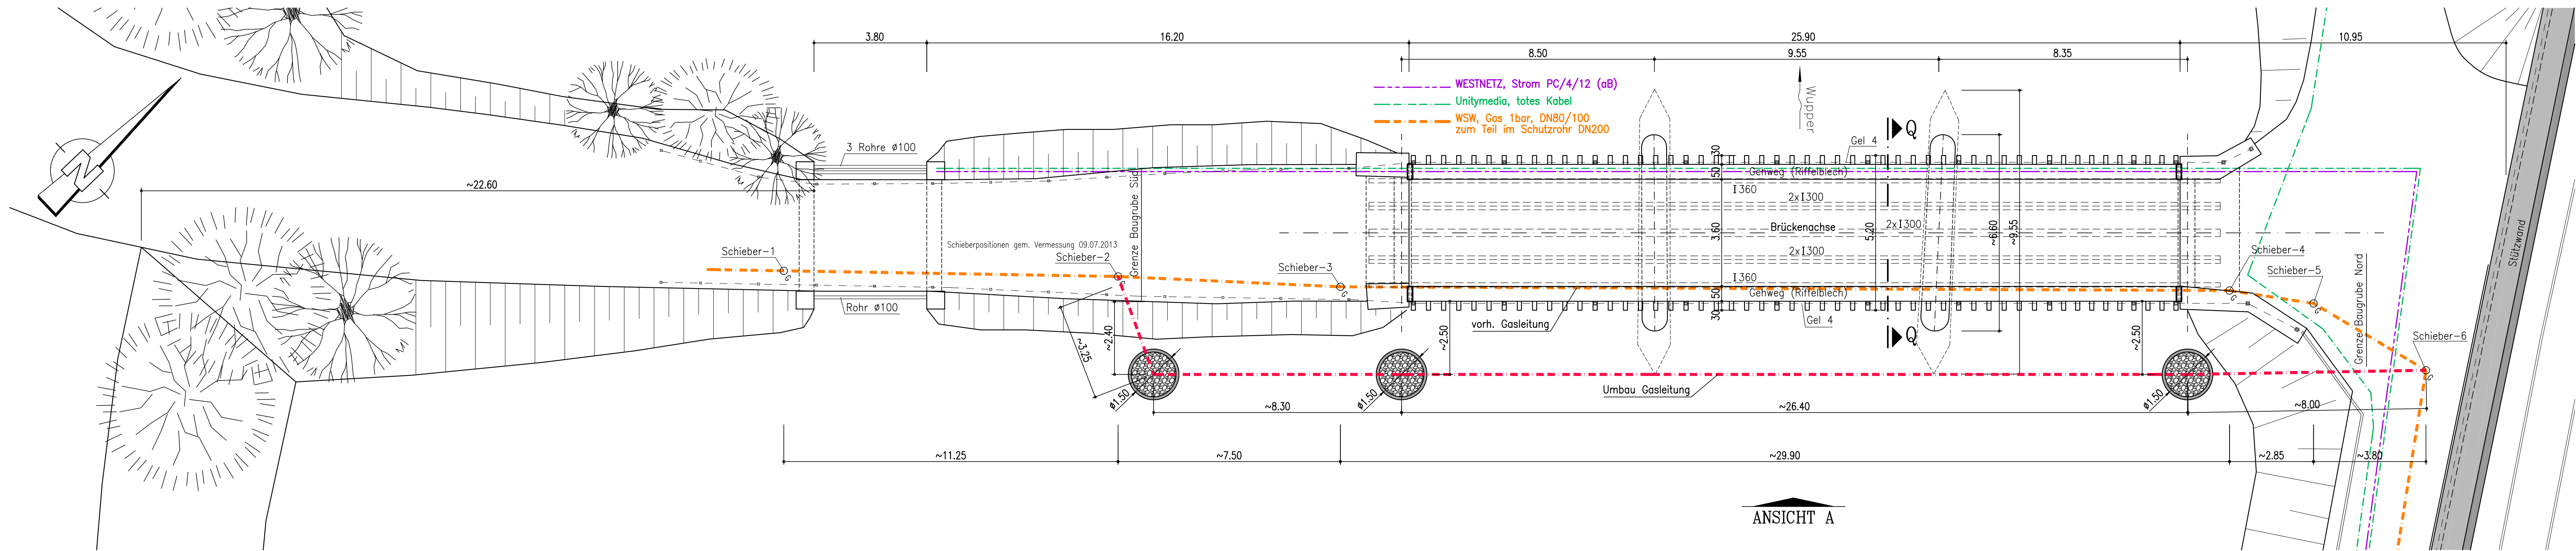


SCHNITT Q-Q

M 1:50

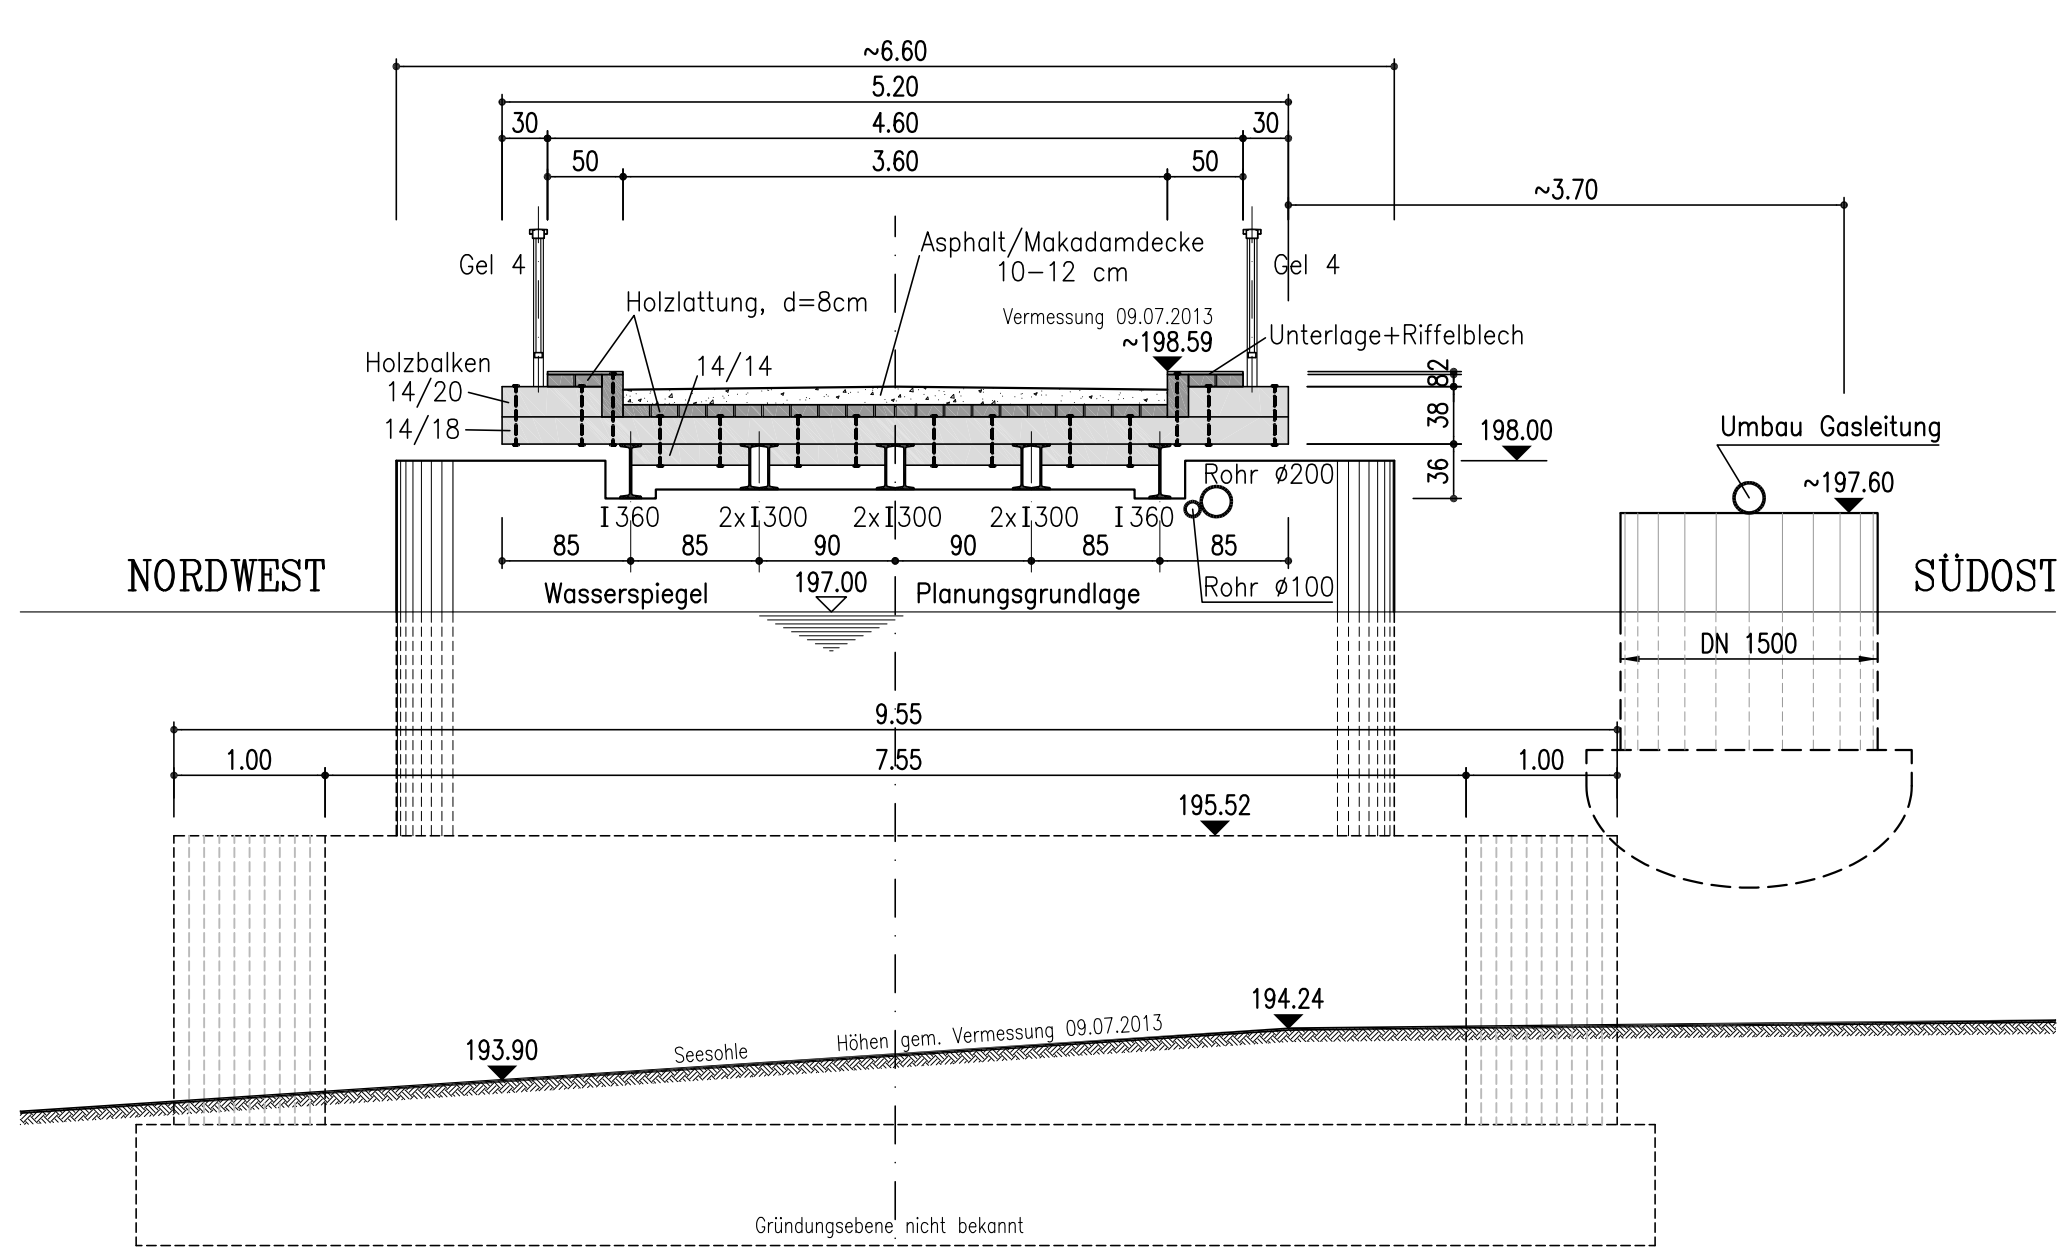

ANSICHT A


M 1:100

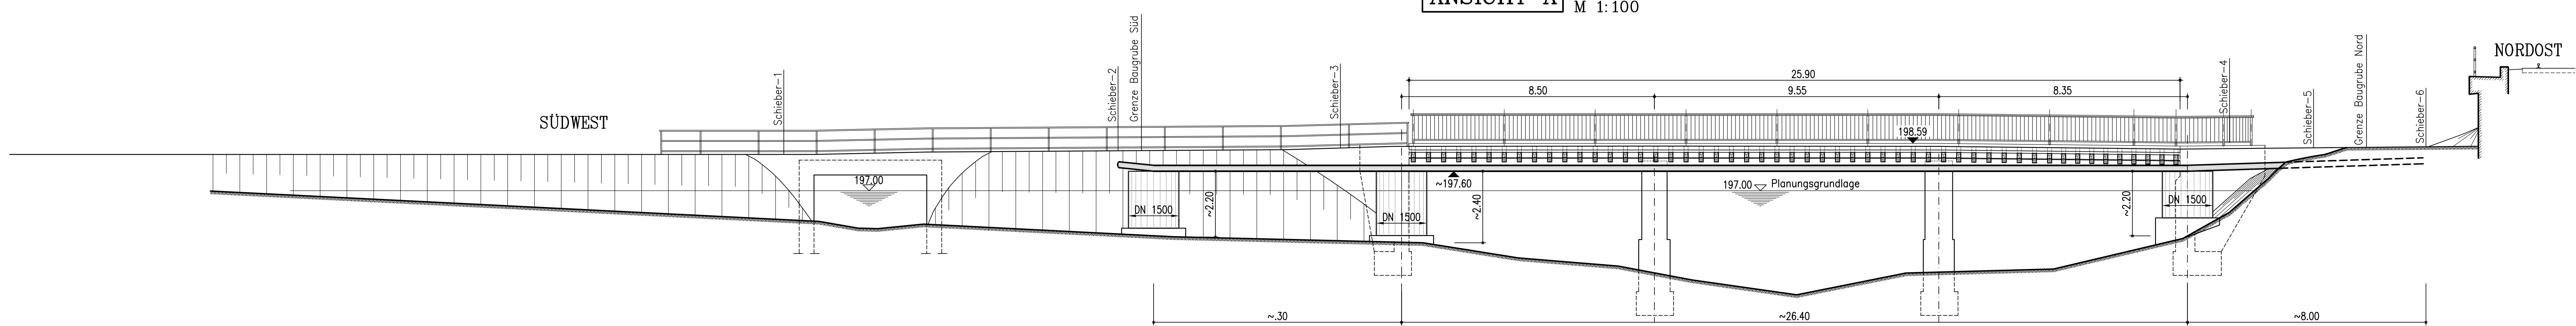

ÜBERBAUABBRUCH/NEUBAU UNTERBAUTEN


ÜBERSICHT

M 1:100

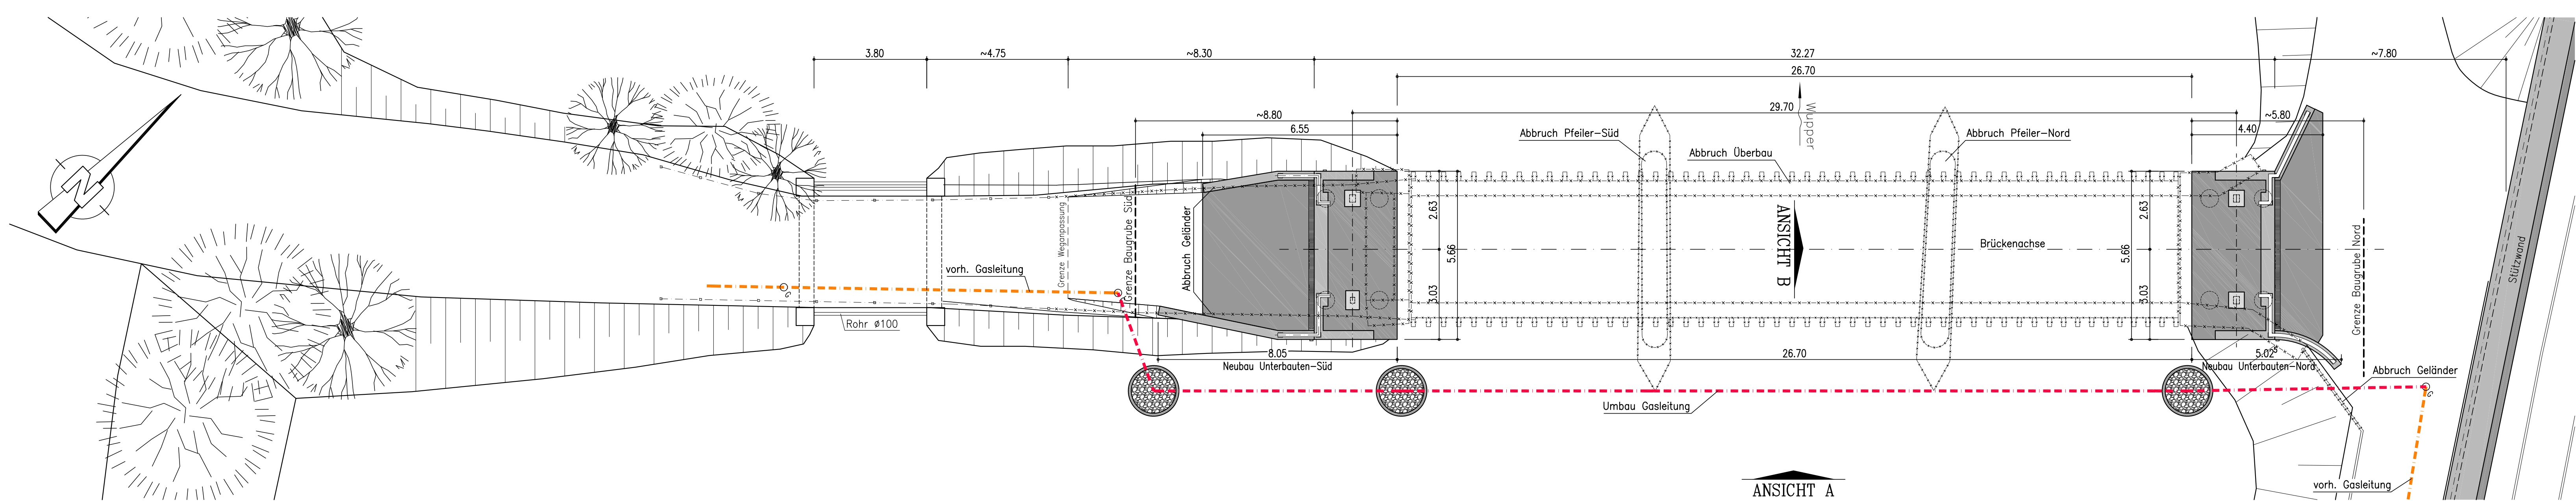


ANSICHT B

M 1:50

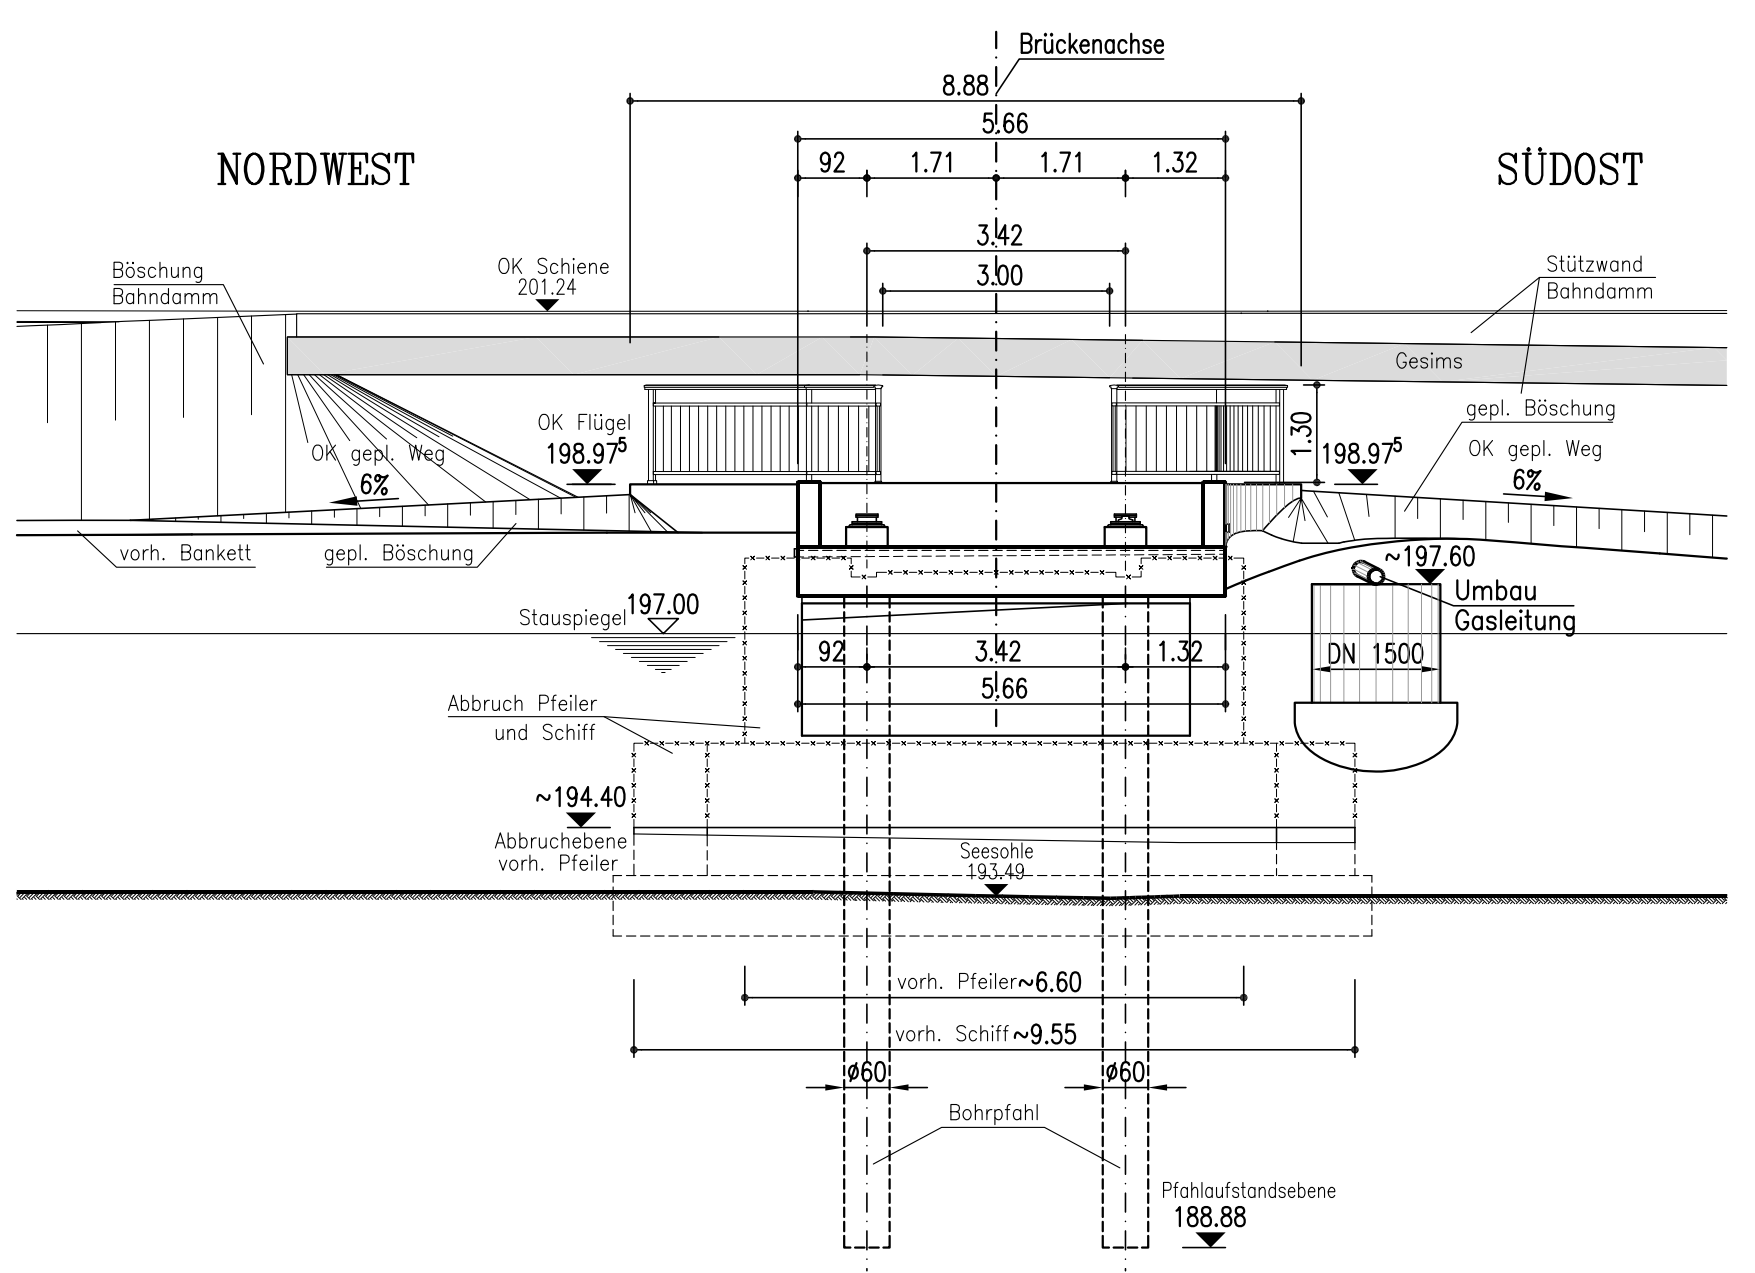


ANSICHT A

M 1:100

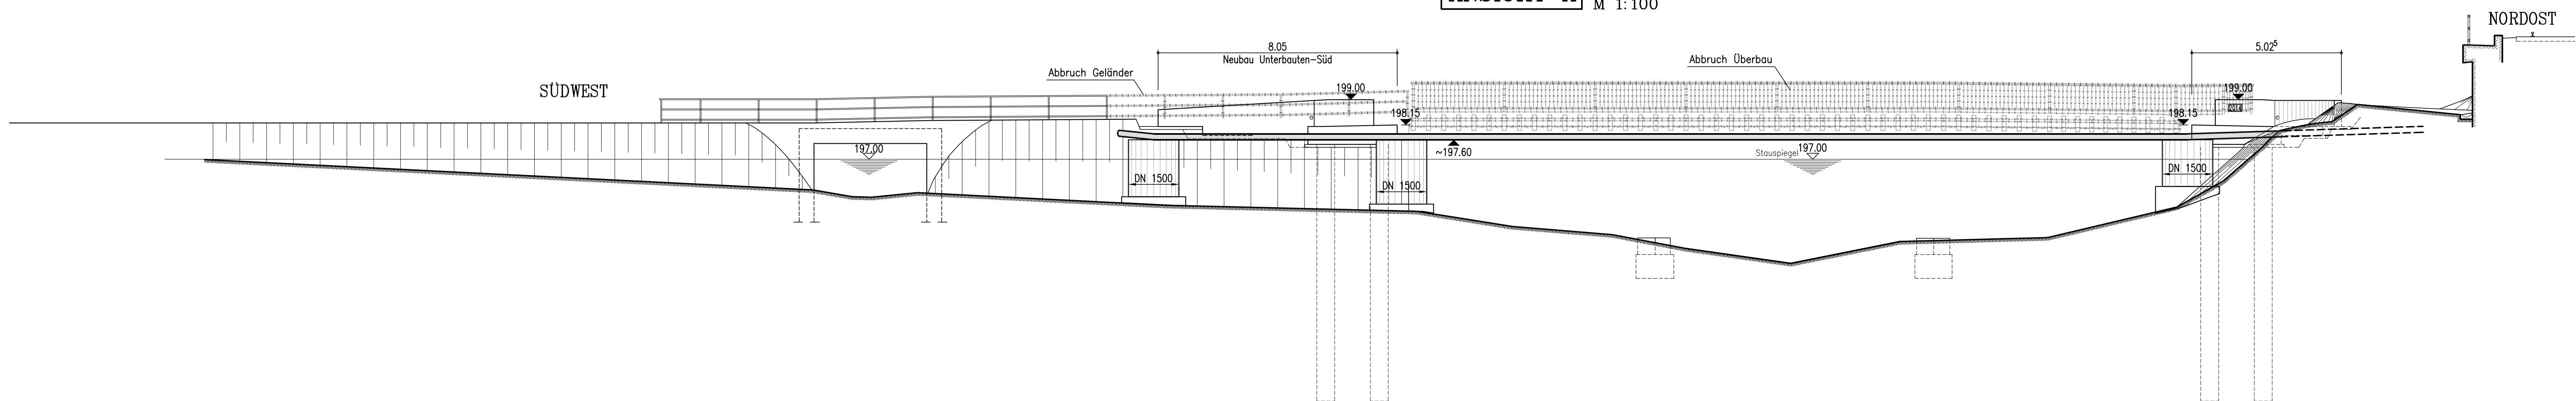

Gesamtübersicht Bestand

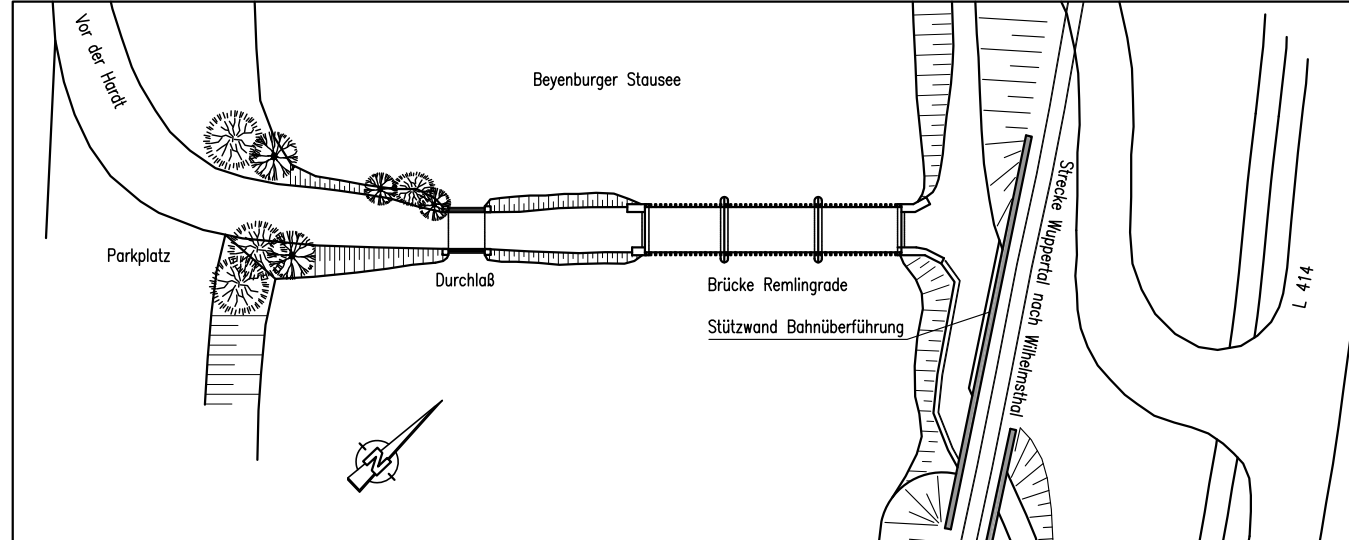

ENTWURFSPLANUNG

Stand 10.12.2014

Nr.	Änderungen	Datum	Name
1	STADT WUPPERTAL		
2	Geschäftsbereich 1: Stadtentwicklung, Bauen, Verkehr, Umwelt		
3	Ressort 104 Straßen und Verkehr		
4	Abt. 104.6 Konstruktiver Ingenieurbau		
5	gezeichnet: gez. Warming		
6	BRÜCKE REMLINGRADE BEYENBURG		
7	ERNEUERUNG / NEUBAU		
8	Bauablauf - Umbau Gasleitung		
9	Übersicht, Querschnitt, Ansichten		

Blatt Nr.:	BA-1
------------	------