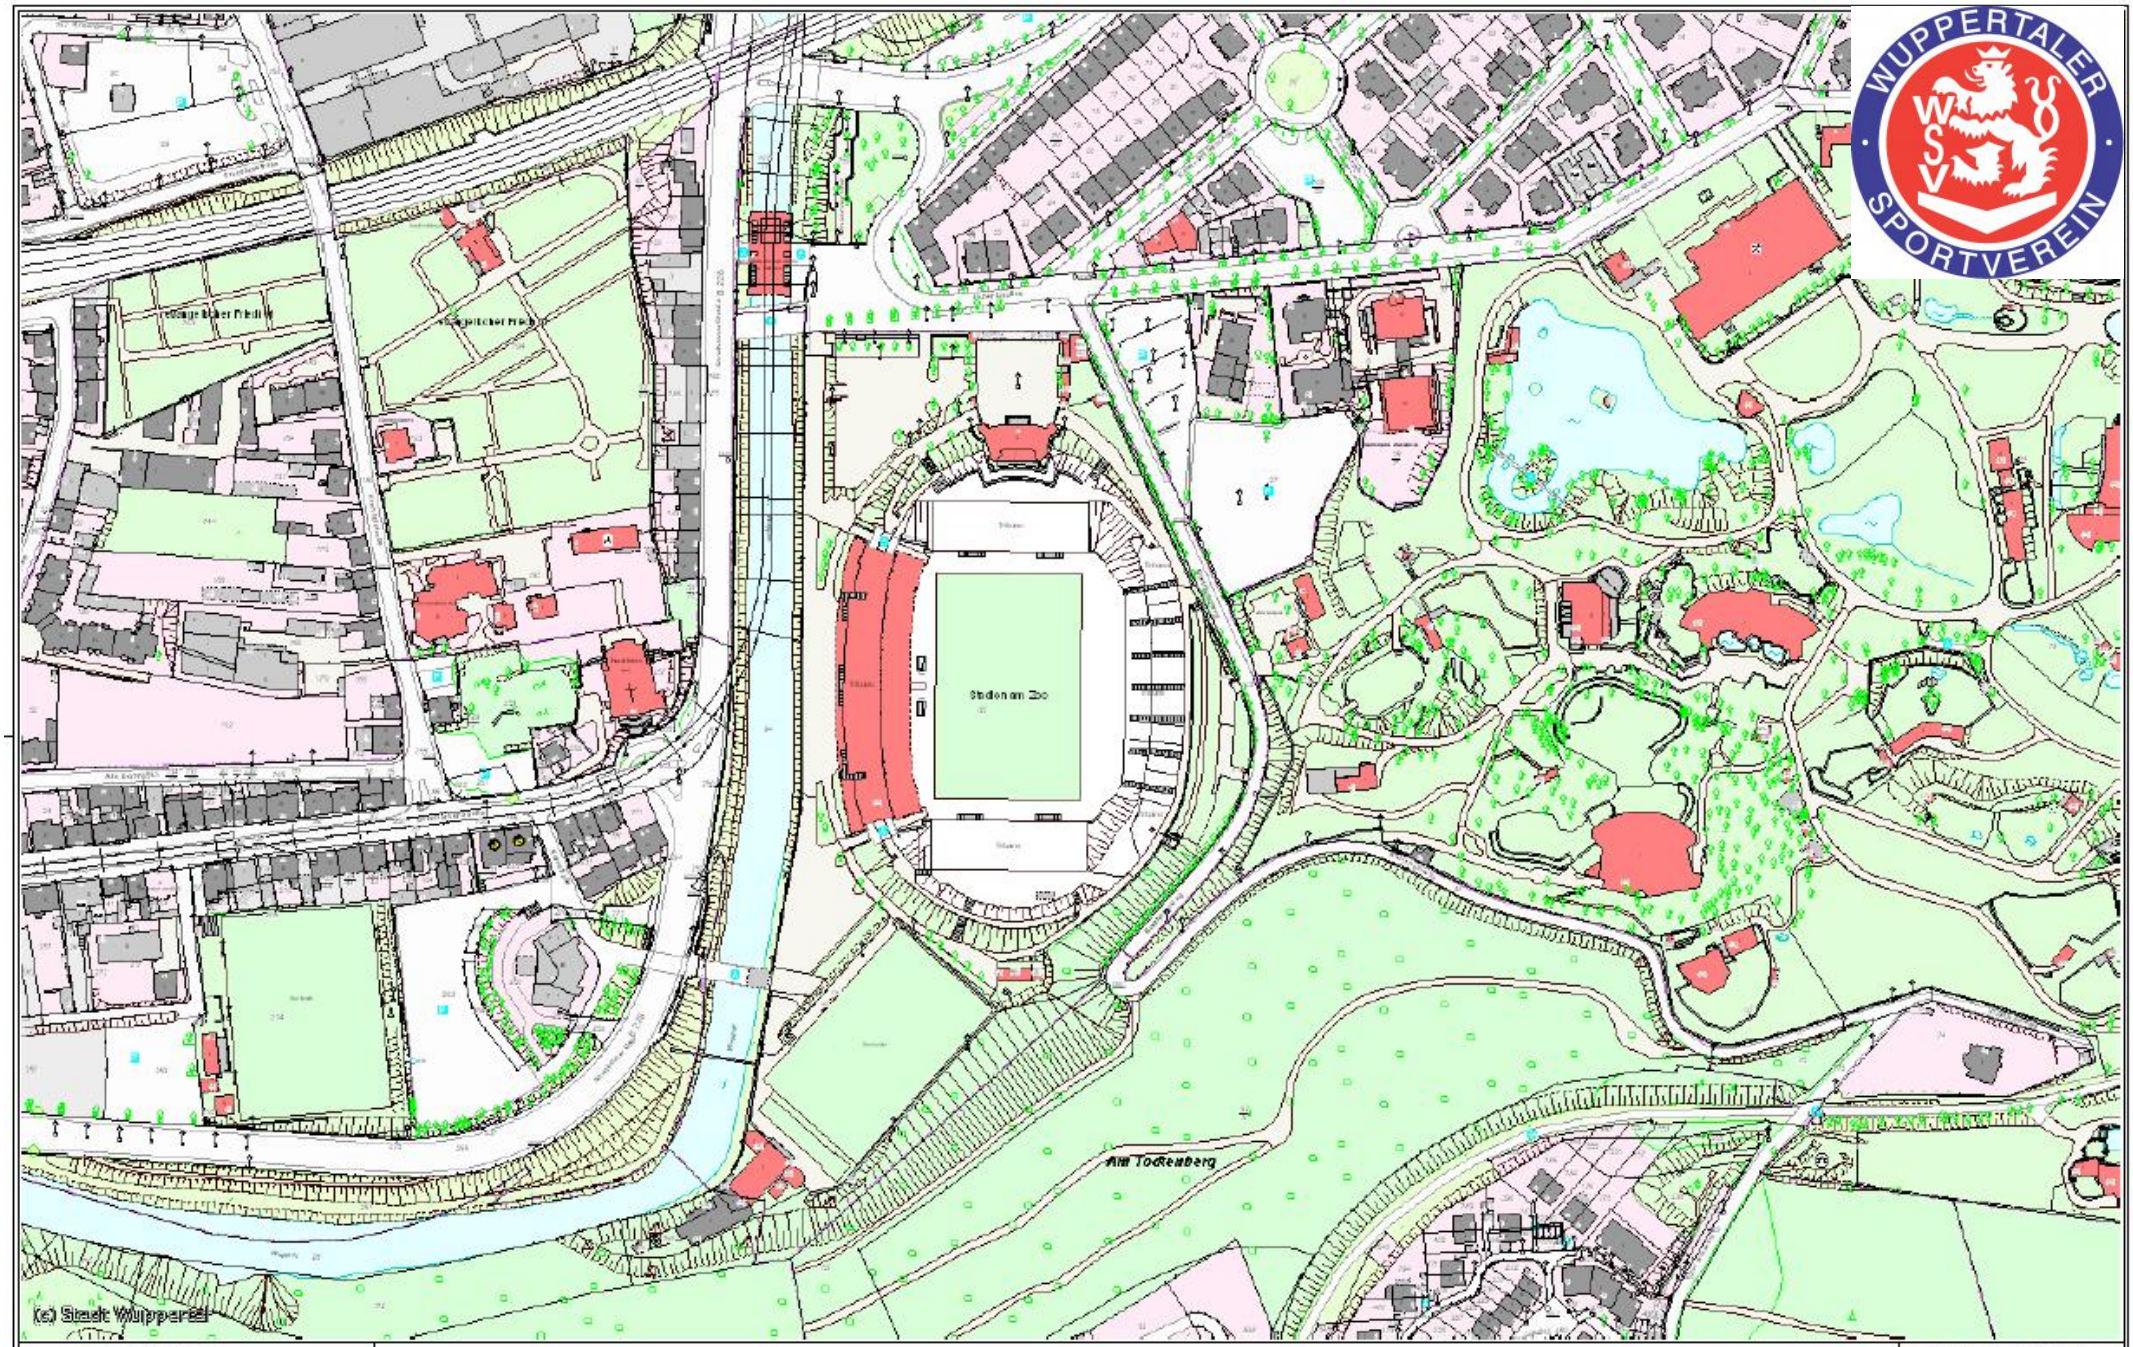

Herausgeber:
Stadt Wuppertal
Ressort Vermessung, Katasteramt und Geodaten

Maßstab 1:2500

Erstellt am 12.11.2014

Dieser Ausdruck ist gesetzlich geschützt!
Vervielfältigungen, Umarbeiten, Veröffentlichungen oder die Weitergabe an Dritte nur mit Zustimmung des Herausgebers, ausgenommen Vervielfältigungen und Umarbeitungen zur innerbetrieblichen Verwendung bei Behörden oder zum eigenen Gebrauch.

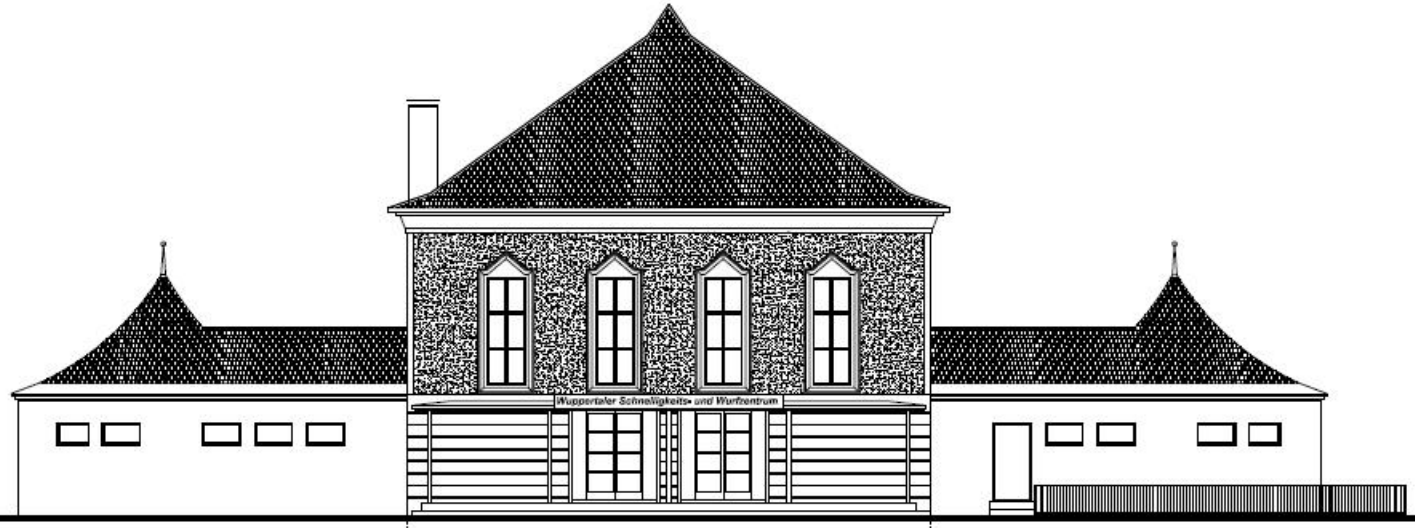

Architekturbüro Dipl.-Ing. Torsten Frenzer

Heinrichstrasse 6 - 42105 Wuppertal - info@architekt-frenzer.de

Bauvorhaben	"Wuppertaler Schnelligkeits- und Wurfzentrum" Hubertusallee , 42117 Wuppertal				
Bauherr					
Planinhalt	Bestand Untergeschoss - Ansicht Vorderseite		Datum	Name	Projekt Nr.
		gez.	15.11.2014	fr.	-
		gep.			

Maßstab	Datum	gez.	gep.	Art der Änderung
1:100				
Plan Nr.				
b-101				

Entwurfsverfasser	Bauherr

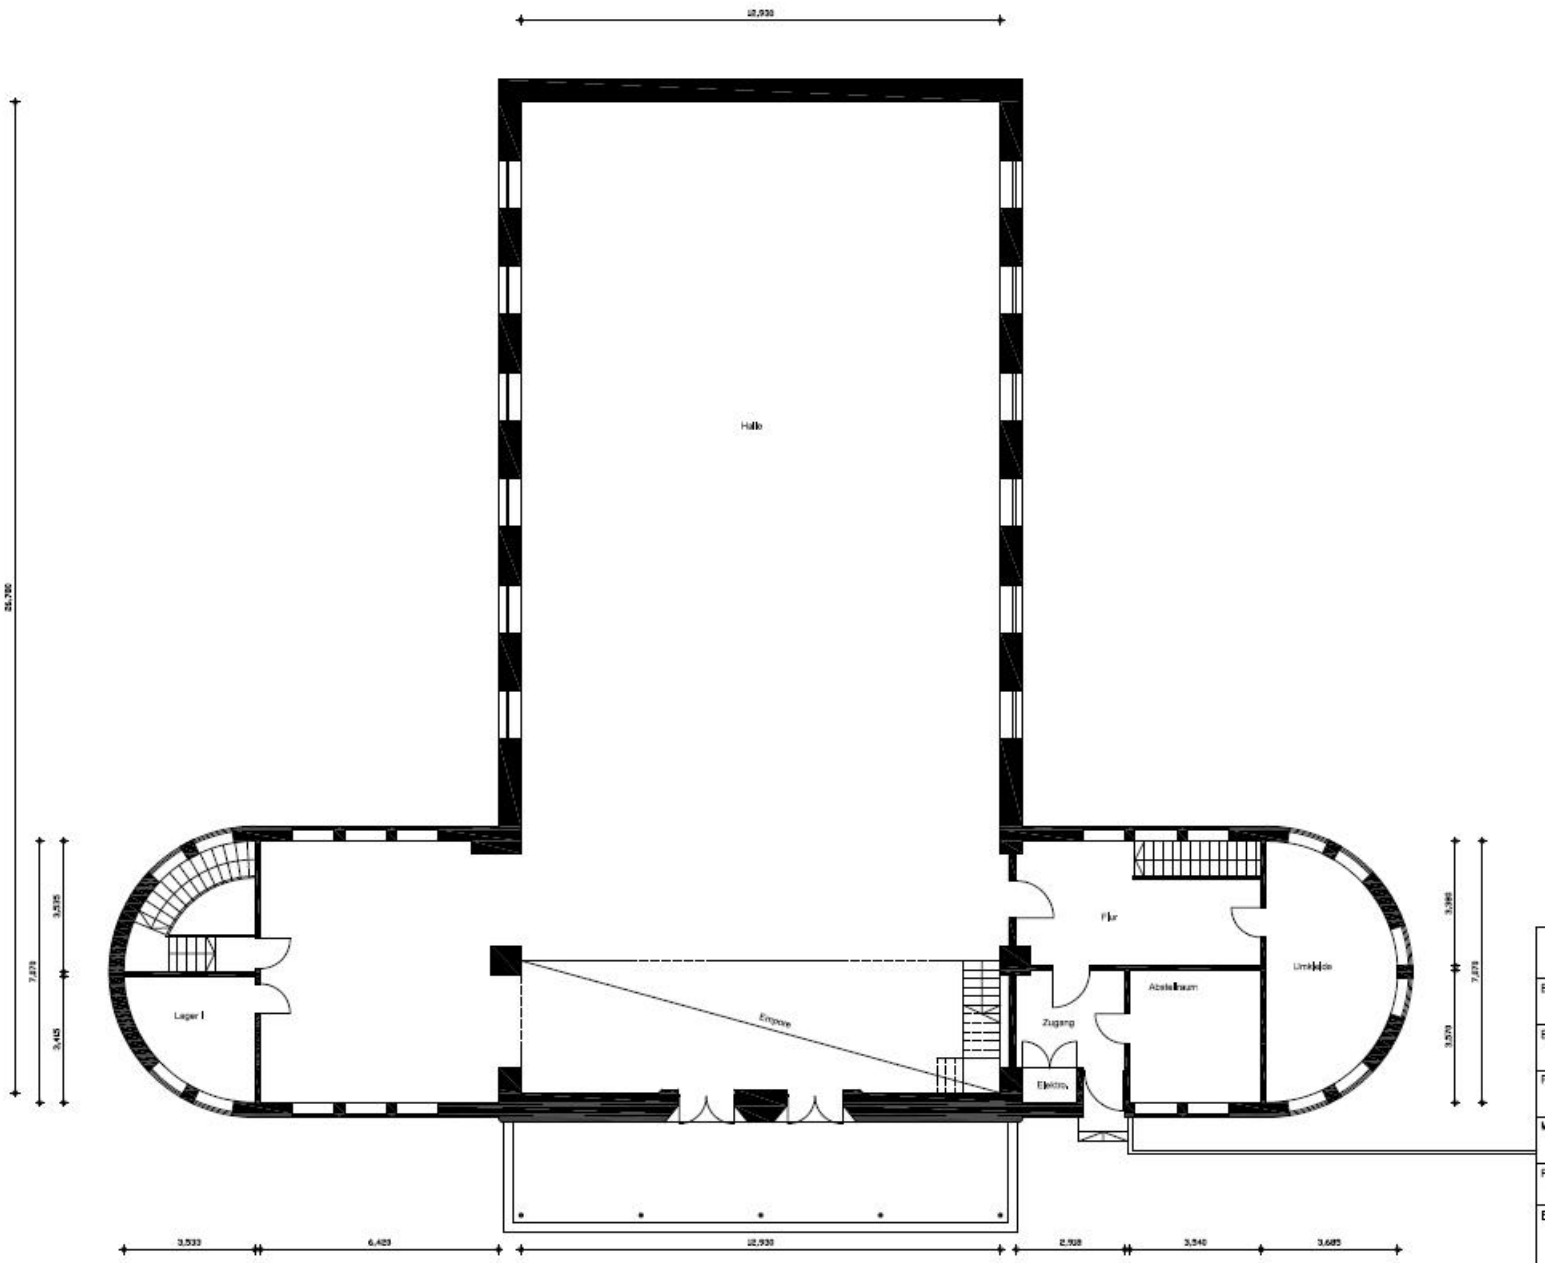

Architekturbüro Dipl.-Ing. Torsten Frenzer

Heinrichstrasse 6 – 42105 Wuppertal – info@architekt-frenzer.de

Bauvorhaben: "Wuppertaler Schwimmkleide- und Wurfzentrum" Hubertusallee , 42117 Wuppertal					
Bauherr					
Planinhalt: Bestand Erdgeschoss			Datum	Name	Projekt Nr.
			gez. 15.11.2014	Tr.	–
			gep.		
Maßstab 1:100	Datum	gez.	gep.	Art der Änderung	
Plan Nr. b-102					
Entwurfsverfasser				Bauherr	

Wuppertaler Schnelligkeits- und Wurfzentrum

In die Halle sollen

Trainingsutensilien für Stabhochsprung (in Wuppertal nicht vorhanden)

Wurfnetz (in Wuppertal nicht vorhanden)

Sprungbahnen für Schnelligkeiten

Elektronik für Sprungdiagnostik (Counter Movement / Drop Jump)

Elektronik für Schnelligkeitsdiagnostik

Spezielle Schnellkraftgeräte mit Utilisationsmöglichkeiten

Laufband für Sprinttraining und Laktattest (Umkleideraum?)

Ruheraum (Regenerationsmessung durch Feststellung der Herzfrequensvariabilität)

Cardiotraining (Koronarsportgruppen / Reha etc.) (Empore??)

Koordinationsparcour

Gesundheitsbahn (Sensomotorik / Propriozeption)

Amnaneseraum (antroprometrische Merkmale erfassen) (Umkleideraum???)

Freihanteln und Medizinballwand zur Utilisation

Die Einrichtungskosten lassen sich mit ca. **60.000,00 €** beziffern

Kostenkalkuation Sporthalle

Instandsetzung der Hallenwände mit hellem Anstrich	6.500,00 €
Instandsetzung des Parkettbodens	4.500,00 €
Schliessen der Fensteröffnungen zur nördlichen Seite	3.850,00 €
Anstrich der Aussenfassade in Abstimmung mit der Denkmalbehörde	8.500,00 €
incl. Gerüst. Nur die Eingangsseite	
Einbau einer Empore für Cardiogeräte	10.000,00 €
Einbau und Erweiterung der Hallenelektrik mit entsprechender	6.500,00 €
LED-Beleuchtung	12.000,00 €
Personalkosten für diverse Arbeiten	50.000,00 €
Bau eines Laufschlauches auf dem Nebenplatz	65.000,00 €
Herrichten der bahn parallel zur Sporthalle für Weitsprung etc.	10.000,00 €
	164.850,00 €