




(c) Stadt Wuppertal

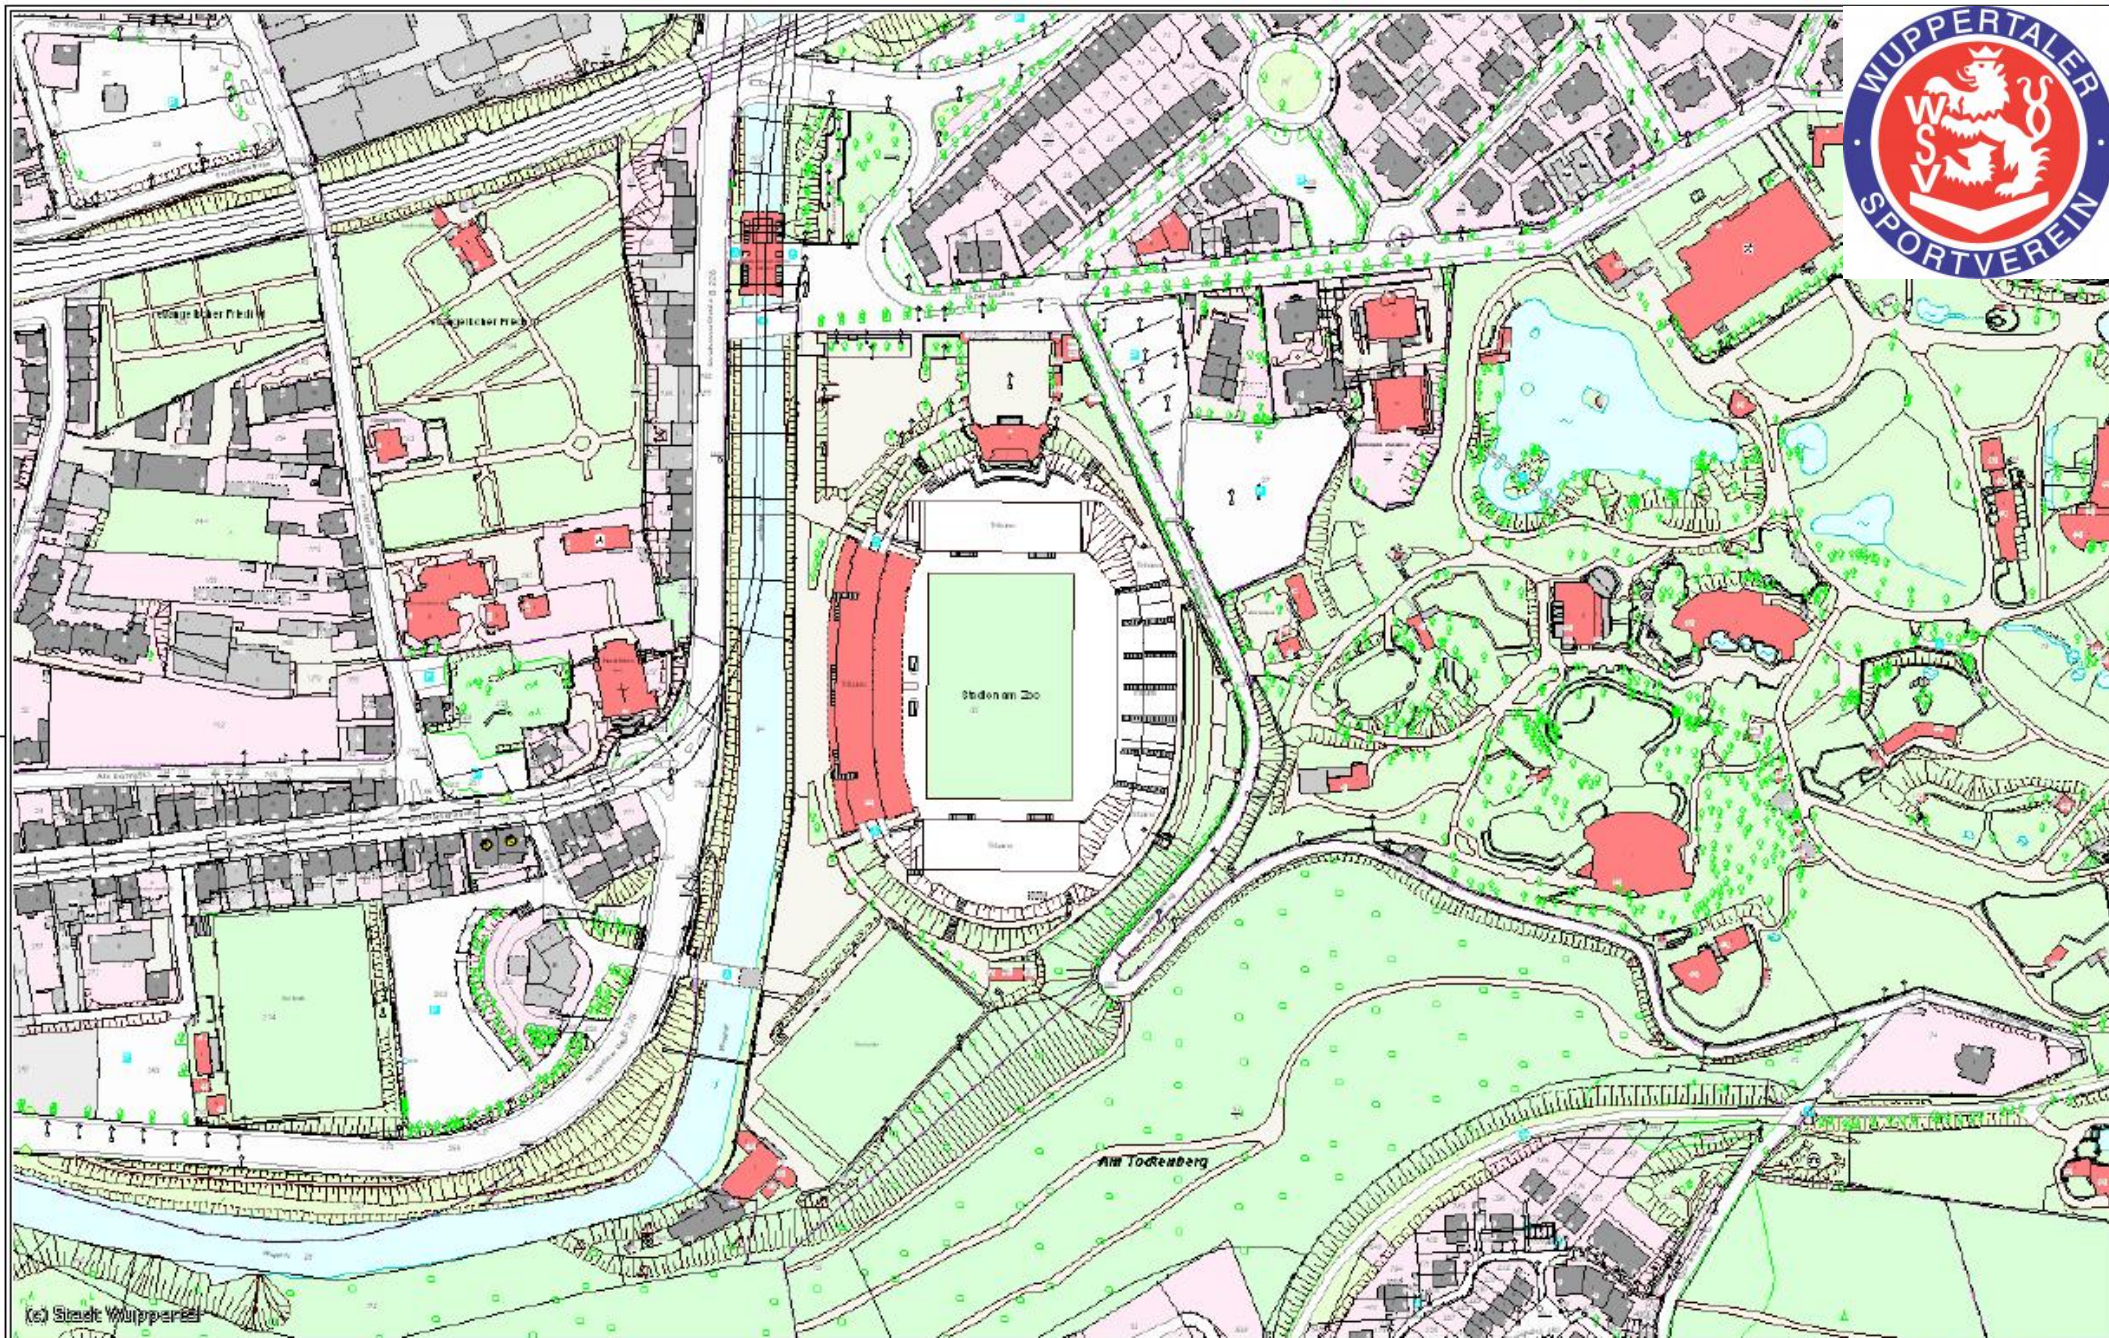



Herausgeber:
Stadt Wuppertal
Resort Vermessung, Katasteramt und Geodaten

Dieser Ausdruck ist gesetzlich geschützt!


Vervielfältigungen, Umarbeiten, Veröffentlichungen oder die Weitergabe an Dritte nur mit Zustimmung des Herausgebers, ausgenommen Vervielfältigungen und Umarbeitungen zur innerbetrieblichen Verwendung bei Behörden oder zum eigenen Gebrauch.

Maßstab 1:2500

Erstellt am 12.11.2014

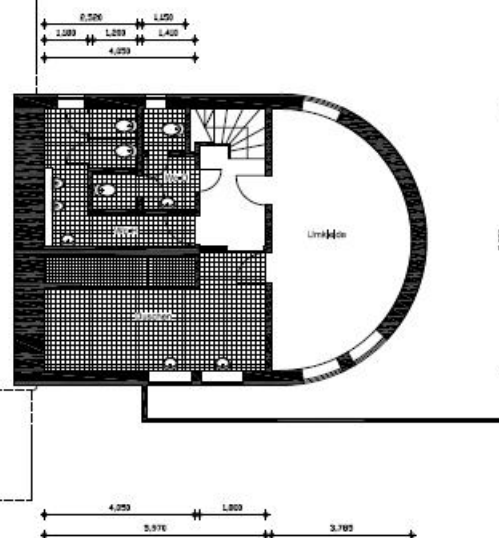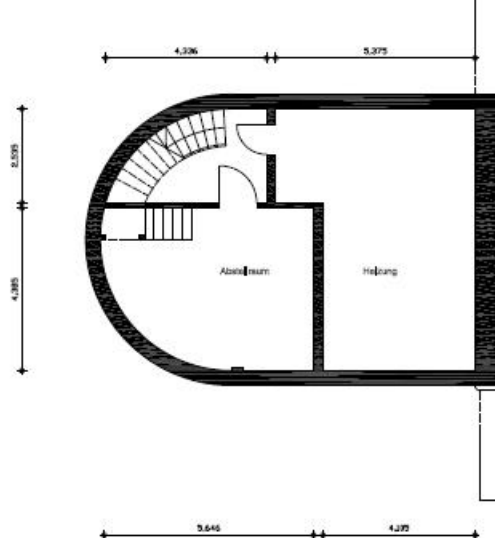

Architekturbüro Dipl.-Ing. Torsten Frenzer					
Heinrichstrasse 6 - 42105 Wuppertal - info@architekt-frenzer.de					
Bauprojekt: "Wuppertaler Schwimmhalle- und Wurfzentrum"					
Hubertusallee 42117 Wuppertal					
Bauherr					
Planinhalt:	Bestand	Datum:		Name	Projekt Nr.
		Untergeschoss - Ansicht Vorderseite		fr.	
Maßstab:	1:100	gez.	25.11.2014		-
		gez.			
Plan Nr.	b-101	Datum	gez.	gip.	Art der Änderung
Entwurfverfasser					
Bauherr					

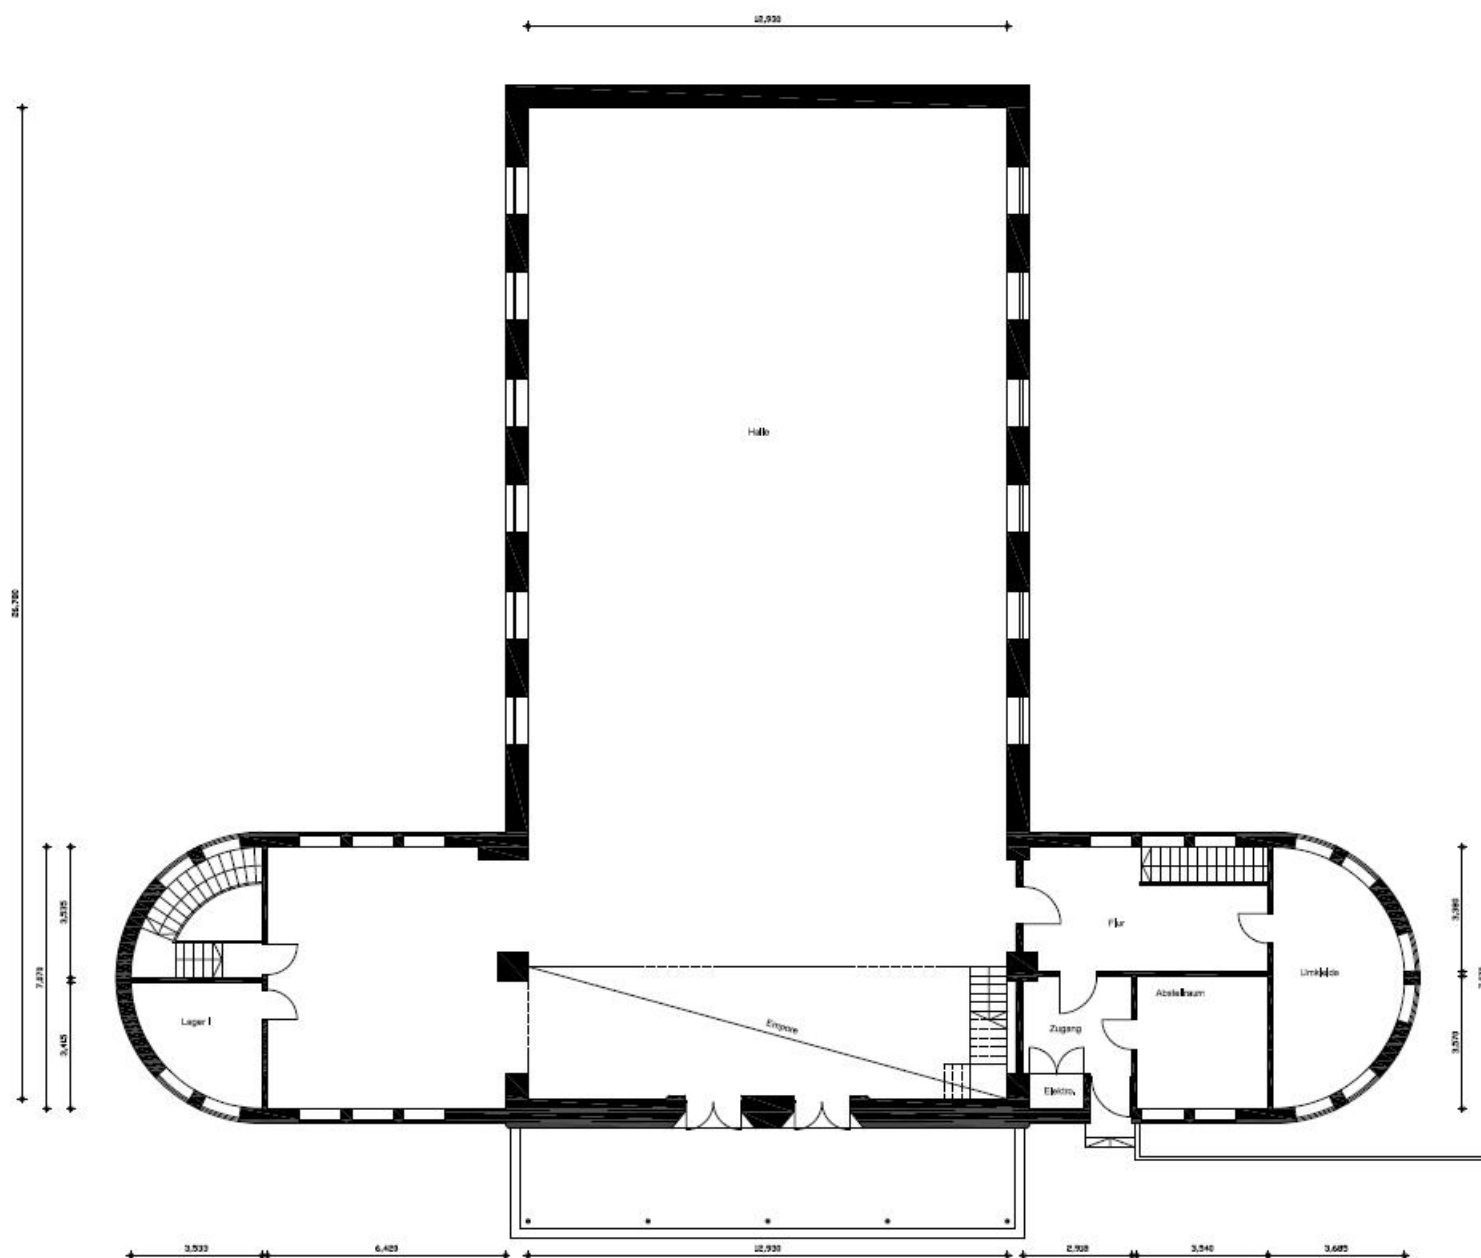

Architekturbüro Dipl.-Ing. Torsten Frenzer				
Heinrichstrasse 5 - 42105 Wuppertal - Telefon 0202-7599-10				
Bauherr	"Wuppertaler Schiedsgerichts- und Wertungsausschuss"			
Bauherr	Hubertusallee 42117 Wuppertal			
Planinhalt	Bestand	Datum	Name	Projekt Nr.
Ordnungsplan	gep.	05.11.2014	fr.	-
Maßstab	Datum	gep.	gep.	Art der Änderung
1:100				
Plan Nr.				
b-102				
Entwurfverfasser	Bauherr			

Wuppertaler Schnelligkeits- und Wurfzentrum



In die Halle sollen

Trainingsutensilien für Stabhochsprung (in Wuppertal nicht vorhanden)

Wurfnetz (in Wuppertal nicht vorhanden)

Sprungbahnen für Schnelligkeiten

Elektronik für Sprungdiagnostik (Counter Movement / Drop Jump)

Elektronik für Schnelligkeitsdiagnostik

Spezielle Schnellkraftgeräte mit Utilisationsmöglichkeiten

Laufband für Sprinttraining und Laktattest (Umkleideraum?)

Ruheraum (Regenerationsmessung durch Feststellung der Herzfrequenzvariabilität)

Cardiotraining (Koronarsportgruppen / Reha etc.) (Empore??)

Koordinationsparcour

Gesundheitsbahn (Sensomotorik / Propriozeption)

Amnaneseraum (antropometrische Merkmale erfassen) (Umkleideraum???)

Freihanteln und Medizinballwand zur Utilisation

Die Einrichtungskosten lassen sich mit ca. **60.000,00 €** beziffern



Kostenkalkuation Sporthalle

Instandsetzung der Hallenwände mit hellem Anstrich	6.500,00 €
Instandsetzung des Parkettbodens	4.500,00 €
Schliessen der Fensteröffnungen zur nördlichen Seite	3.850,00 €
Anstrich der Aussenfassade in Abstimmung mit der Denkmalbehörde incl. Gerüst. Nur die Eingangsseite	8.500,00 €
Einbau einer Empore für Cardiogeräte	10.000,00 €
Einbau und Erweiterung der Hallenelektrik mit entsprechender LED-Beleuchtung	6.500,00 € 12.000,00 €
Personalkosten für diverse Arbeiten	50.000,00 €
Bau eines Laufschauches auf dem Nebenplatz	65.000,00 €
Herrichten der bahn parallel zur Sporthalle für Weitsprung etc.	10.000,00 €
	164.850,00 €