


GRÜNPFLANZE AN DER REMIGIUSSTRASSE

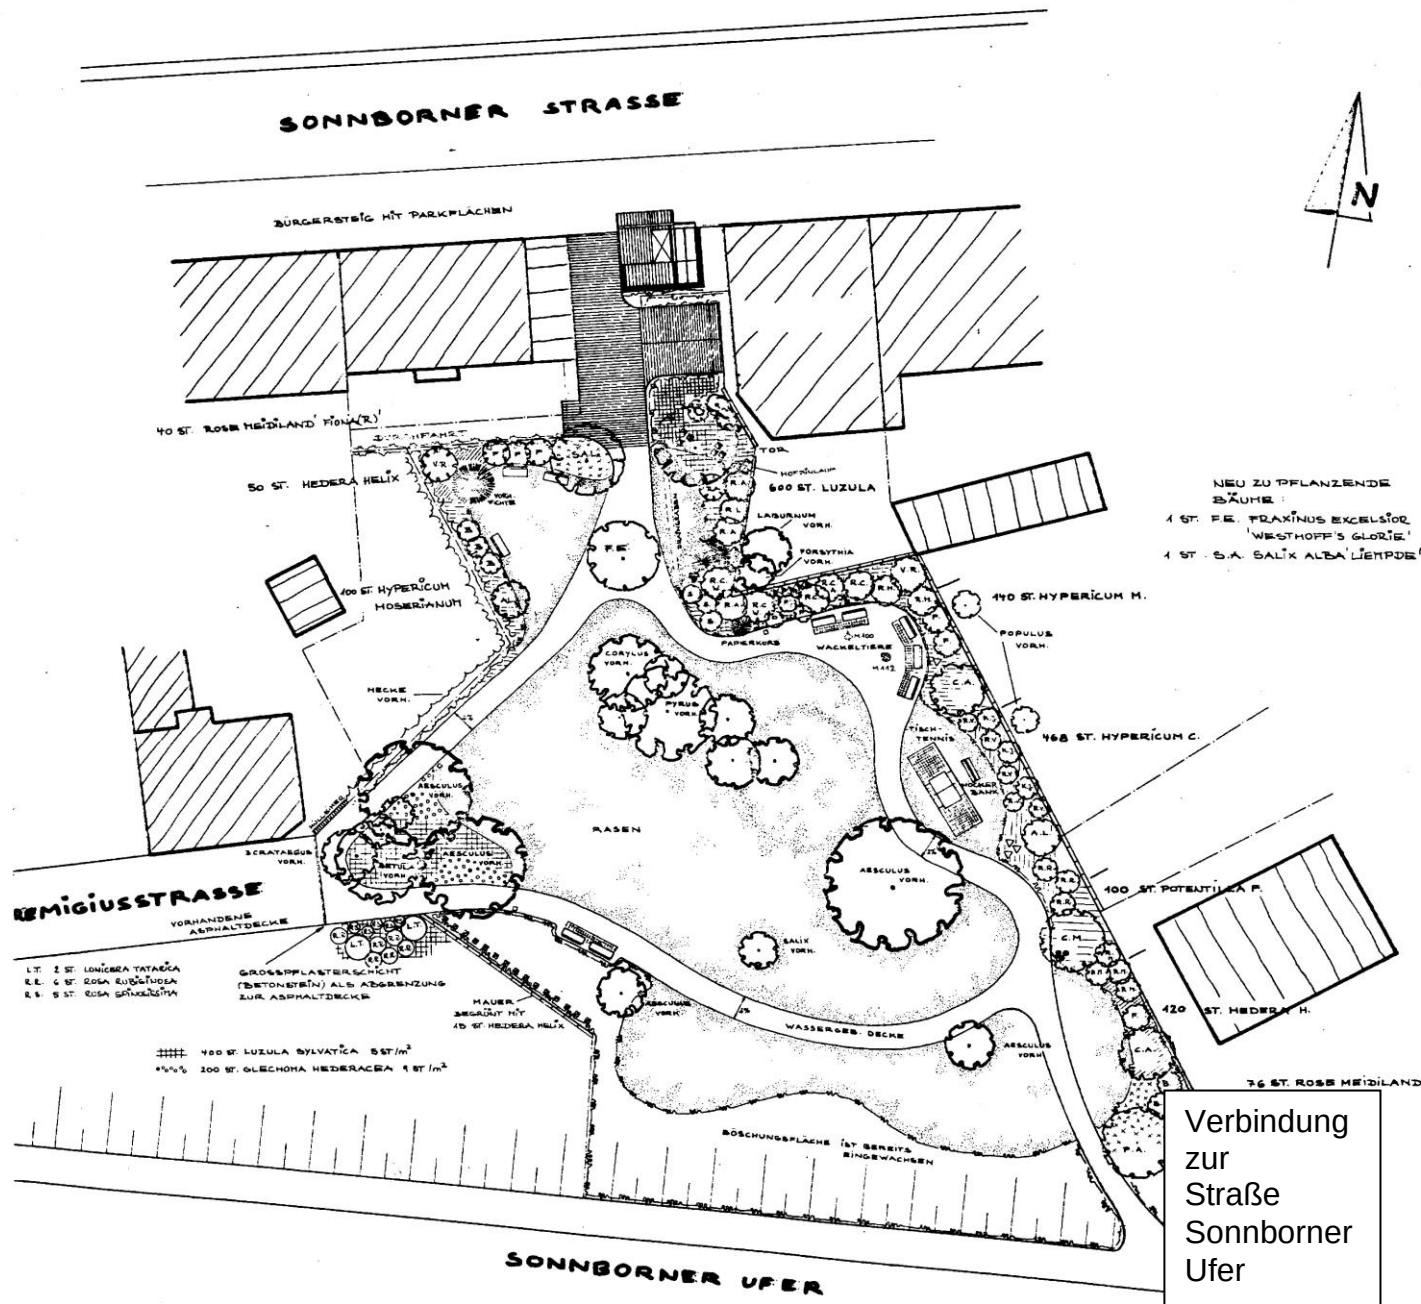

ÄNDERUNGEN:	DATUM	GEÄNDERT	NAMEN

AB-/ZUGESTIMMT:	DATUM	RESSORT/STADTBETRIEB	NAMEN

DER OBERBÜRGERMEISTER
WUPPERTAL
 RESSORT 103
 UMWELT, GRÜNFLÄCHEN U. FORSTEN
 102.14 PLANUNG U. BAU VON FRIEDLÄNDEN

PROJEKT: ZUGANG REMIGIUSPARK
 SONNBORNER UFER
 BAUHERR:
 UNTERSCHRIFT:

ENTWURF 1:200
 PLAN MASSSTAB
 LUTTERBECK TOLXDORF
 PLANVERFABER ABTEILUNGLEITER GEZ.
 4.04.2003 1064/21
 DATUM REGISTRIER-NR.