

VOHWINKEL




STADT WUPPERTAL
Ressort Umweltschutz, 106.04

Anlage zur Drucksache VO/1187/15
Schaffung eines trocken-warmen Standortes
durch Beseitigung des Gehölzbewuchses

Bearbeitungsstand: Februar 2015
Maßstab: 1: 2.500

Plan Nr. 1



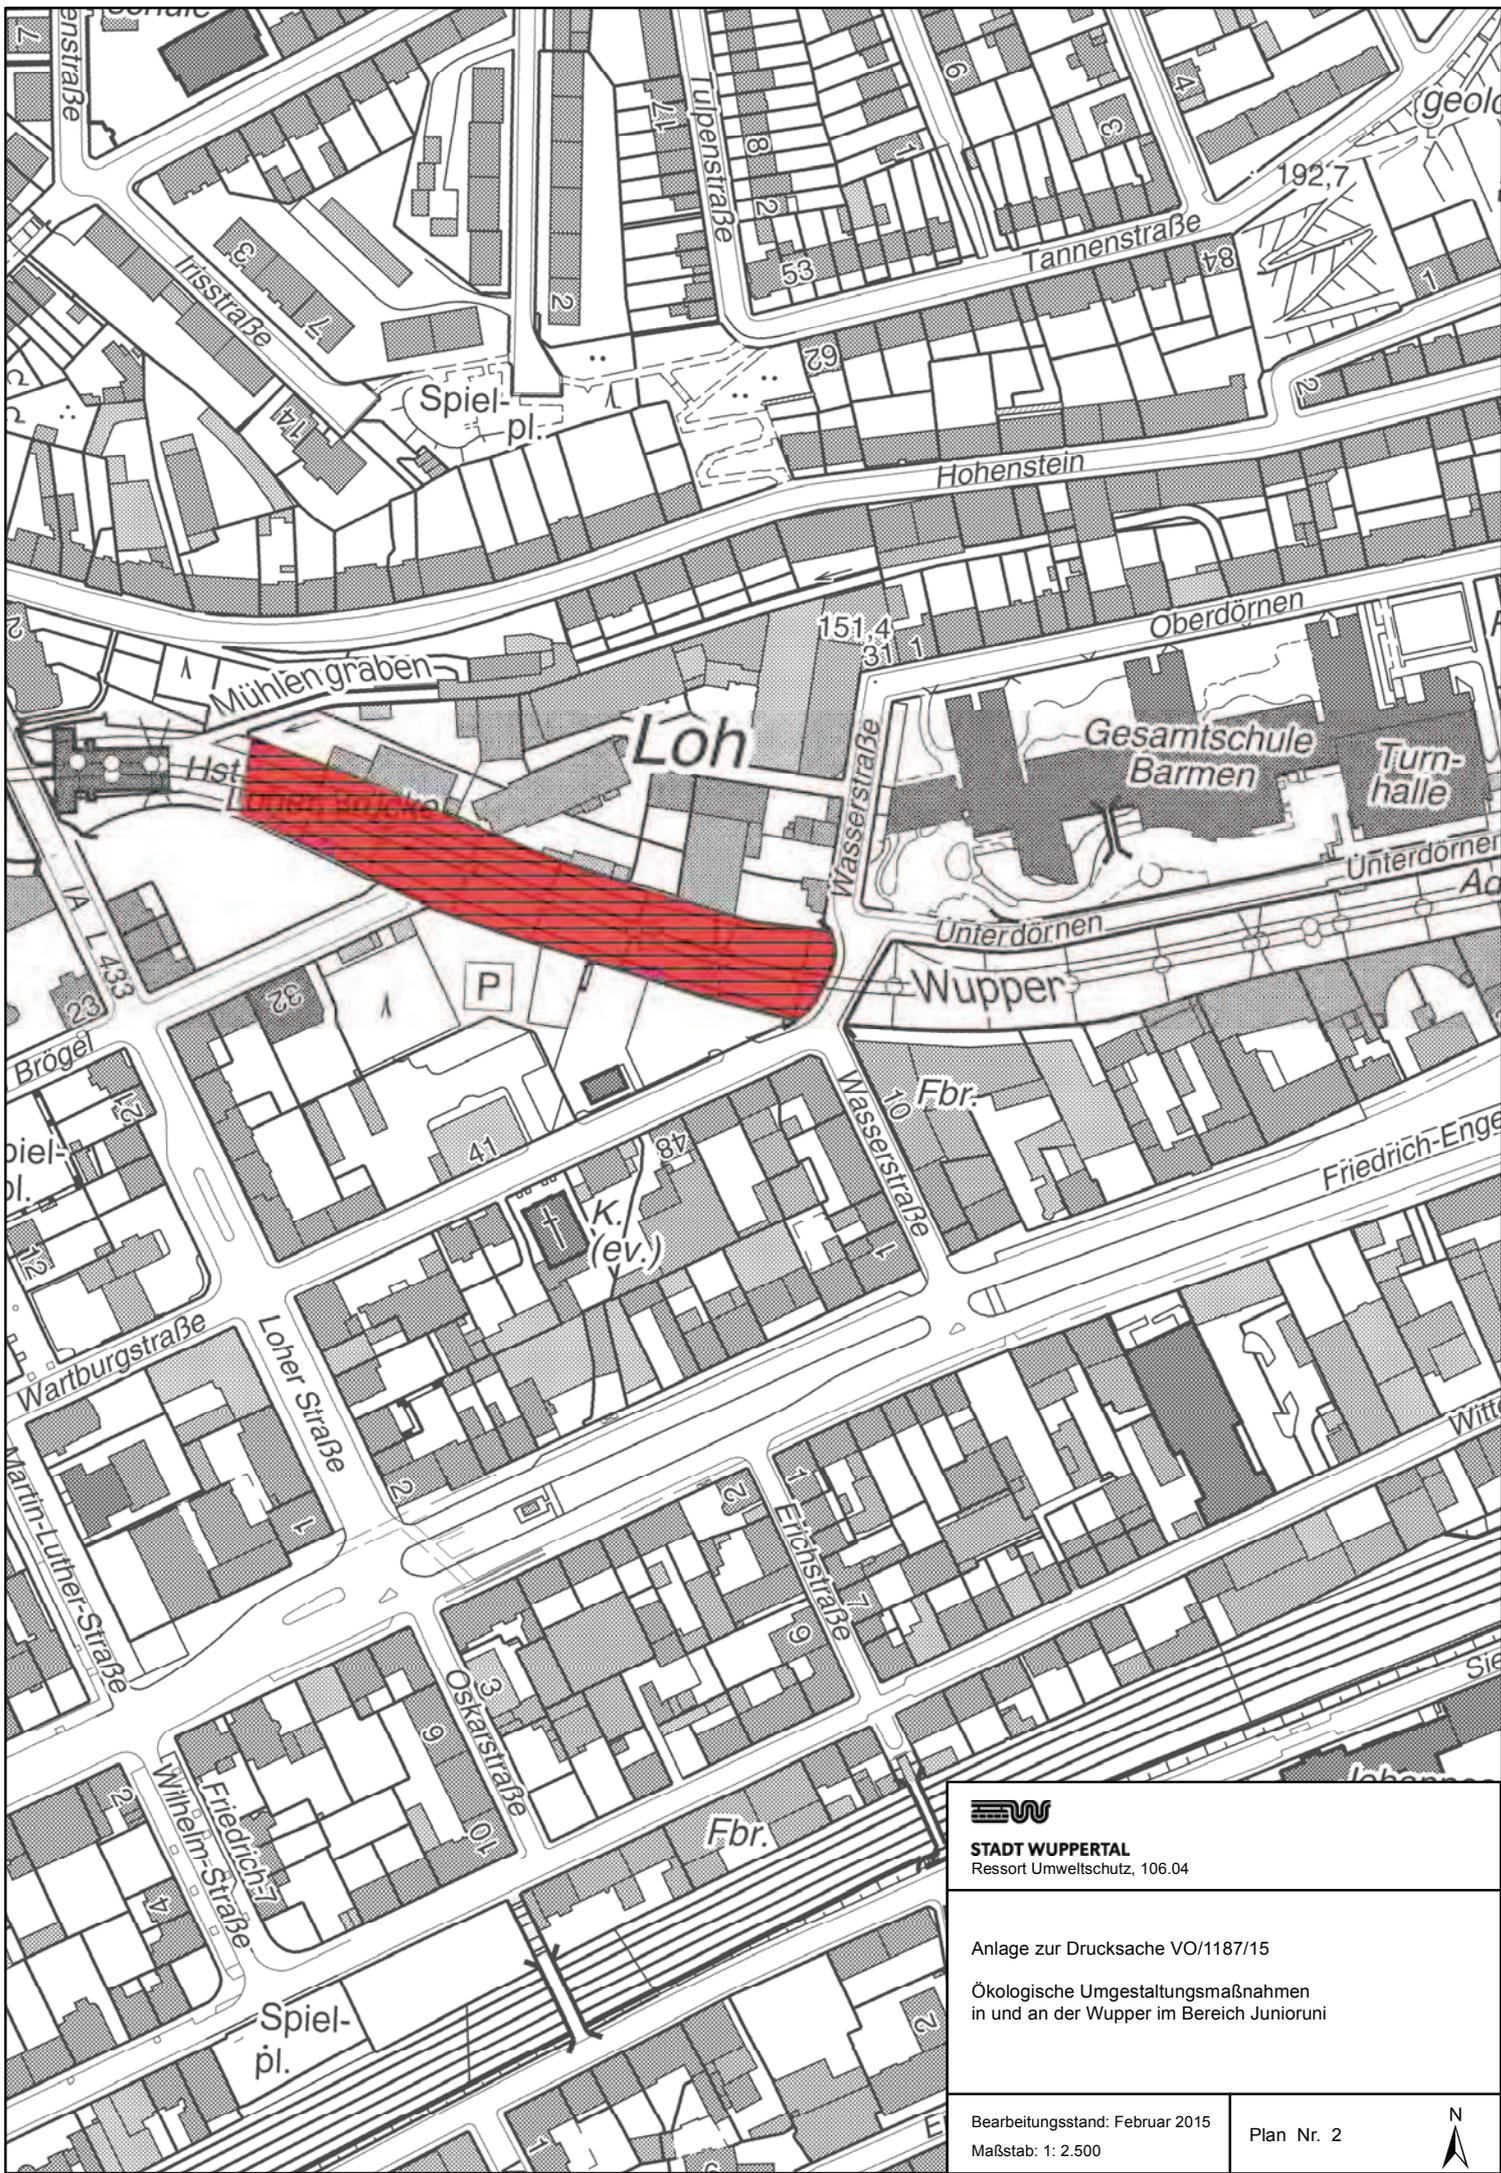


STADT WUPPERTAL
Ressort Umweltschutz, 106.04

Anlage zur Drucksache VO/1187/15
Ökologische Umgestaltungsmaßnahmen
in und an der Wupper im Bereich Junioruni

Bearbeitungsstand: Februar 2015
Maßstab: 1: 2.500

Plan Nr. 2



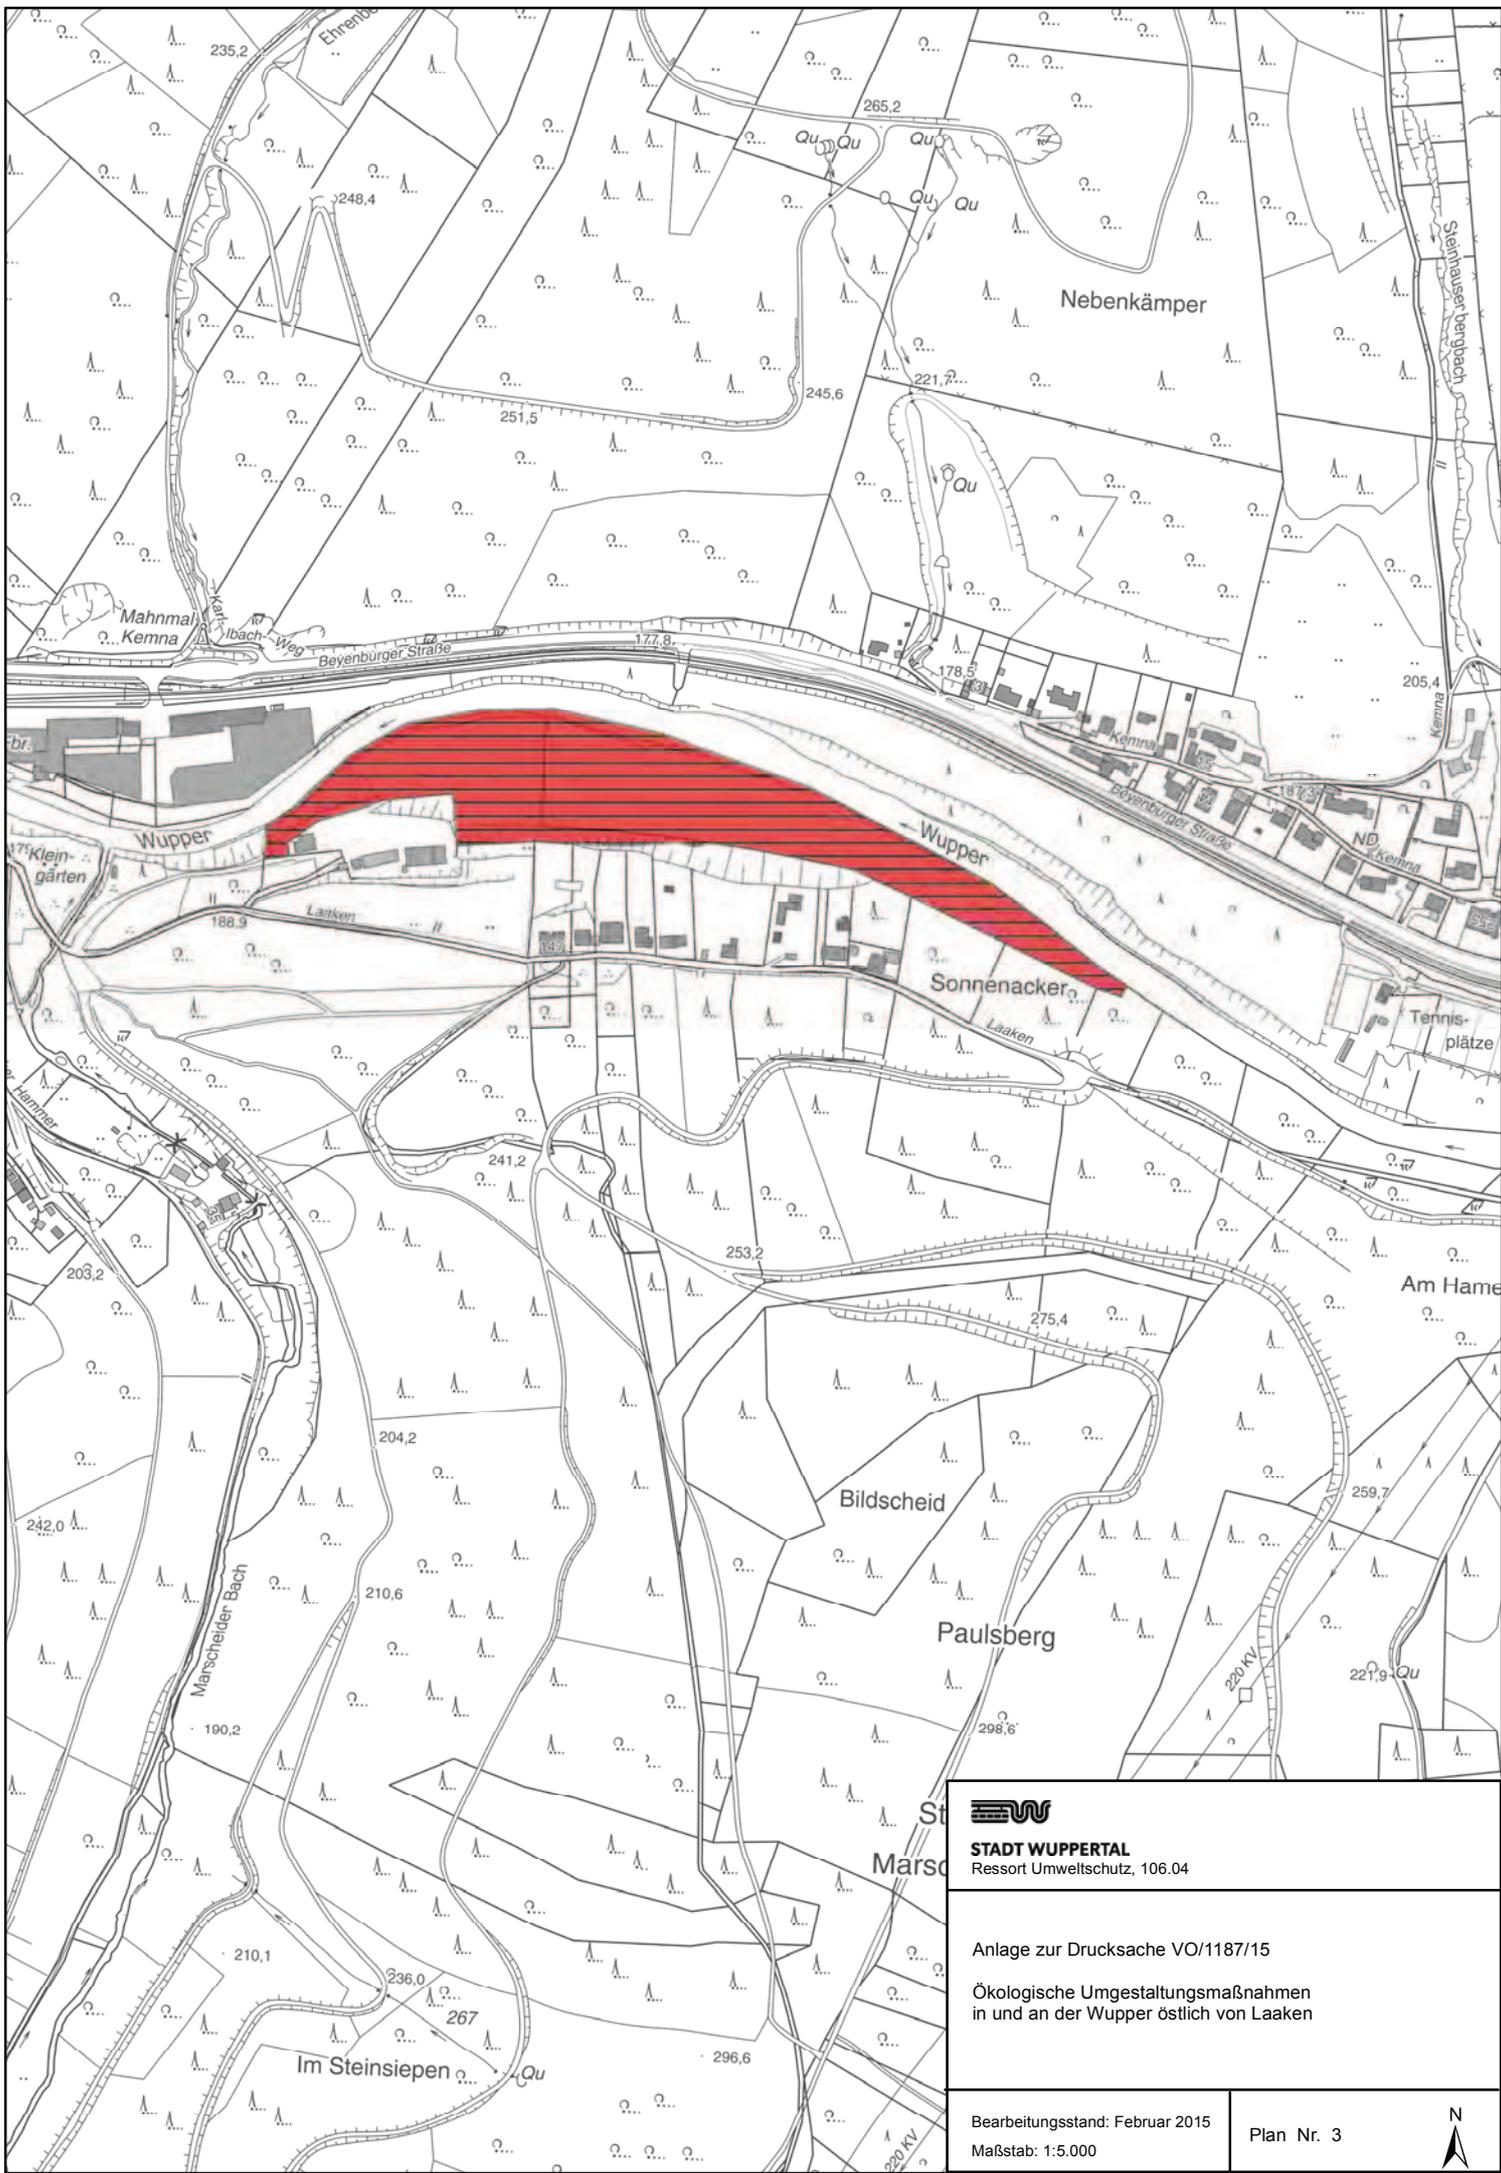



STADT WUPPERTAL
Ressort Umweltschutz, 106.04

Anlage zur Drucksache VO/1187/15
Ökologische Umgestaltungsmaßnahmen
in und an der Wupper östlich von Laaken

Bearbeitungsstand: Februar 2015
Maßstab: 1:5.000

Plan Nr. 3



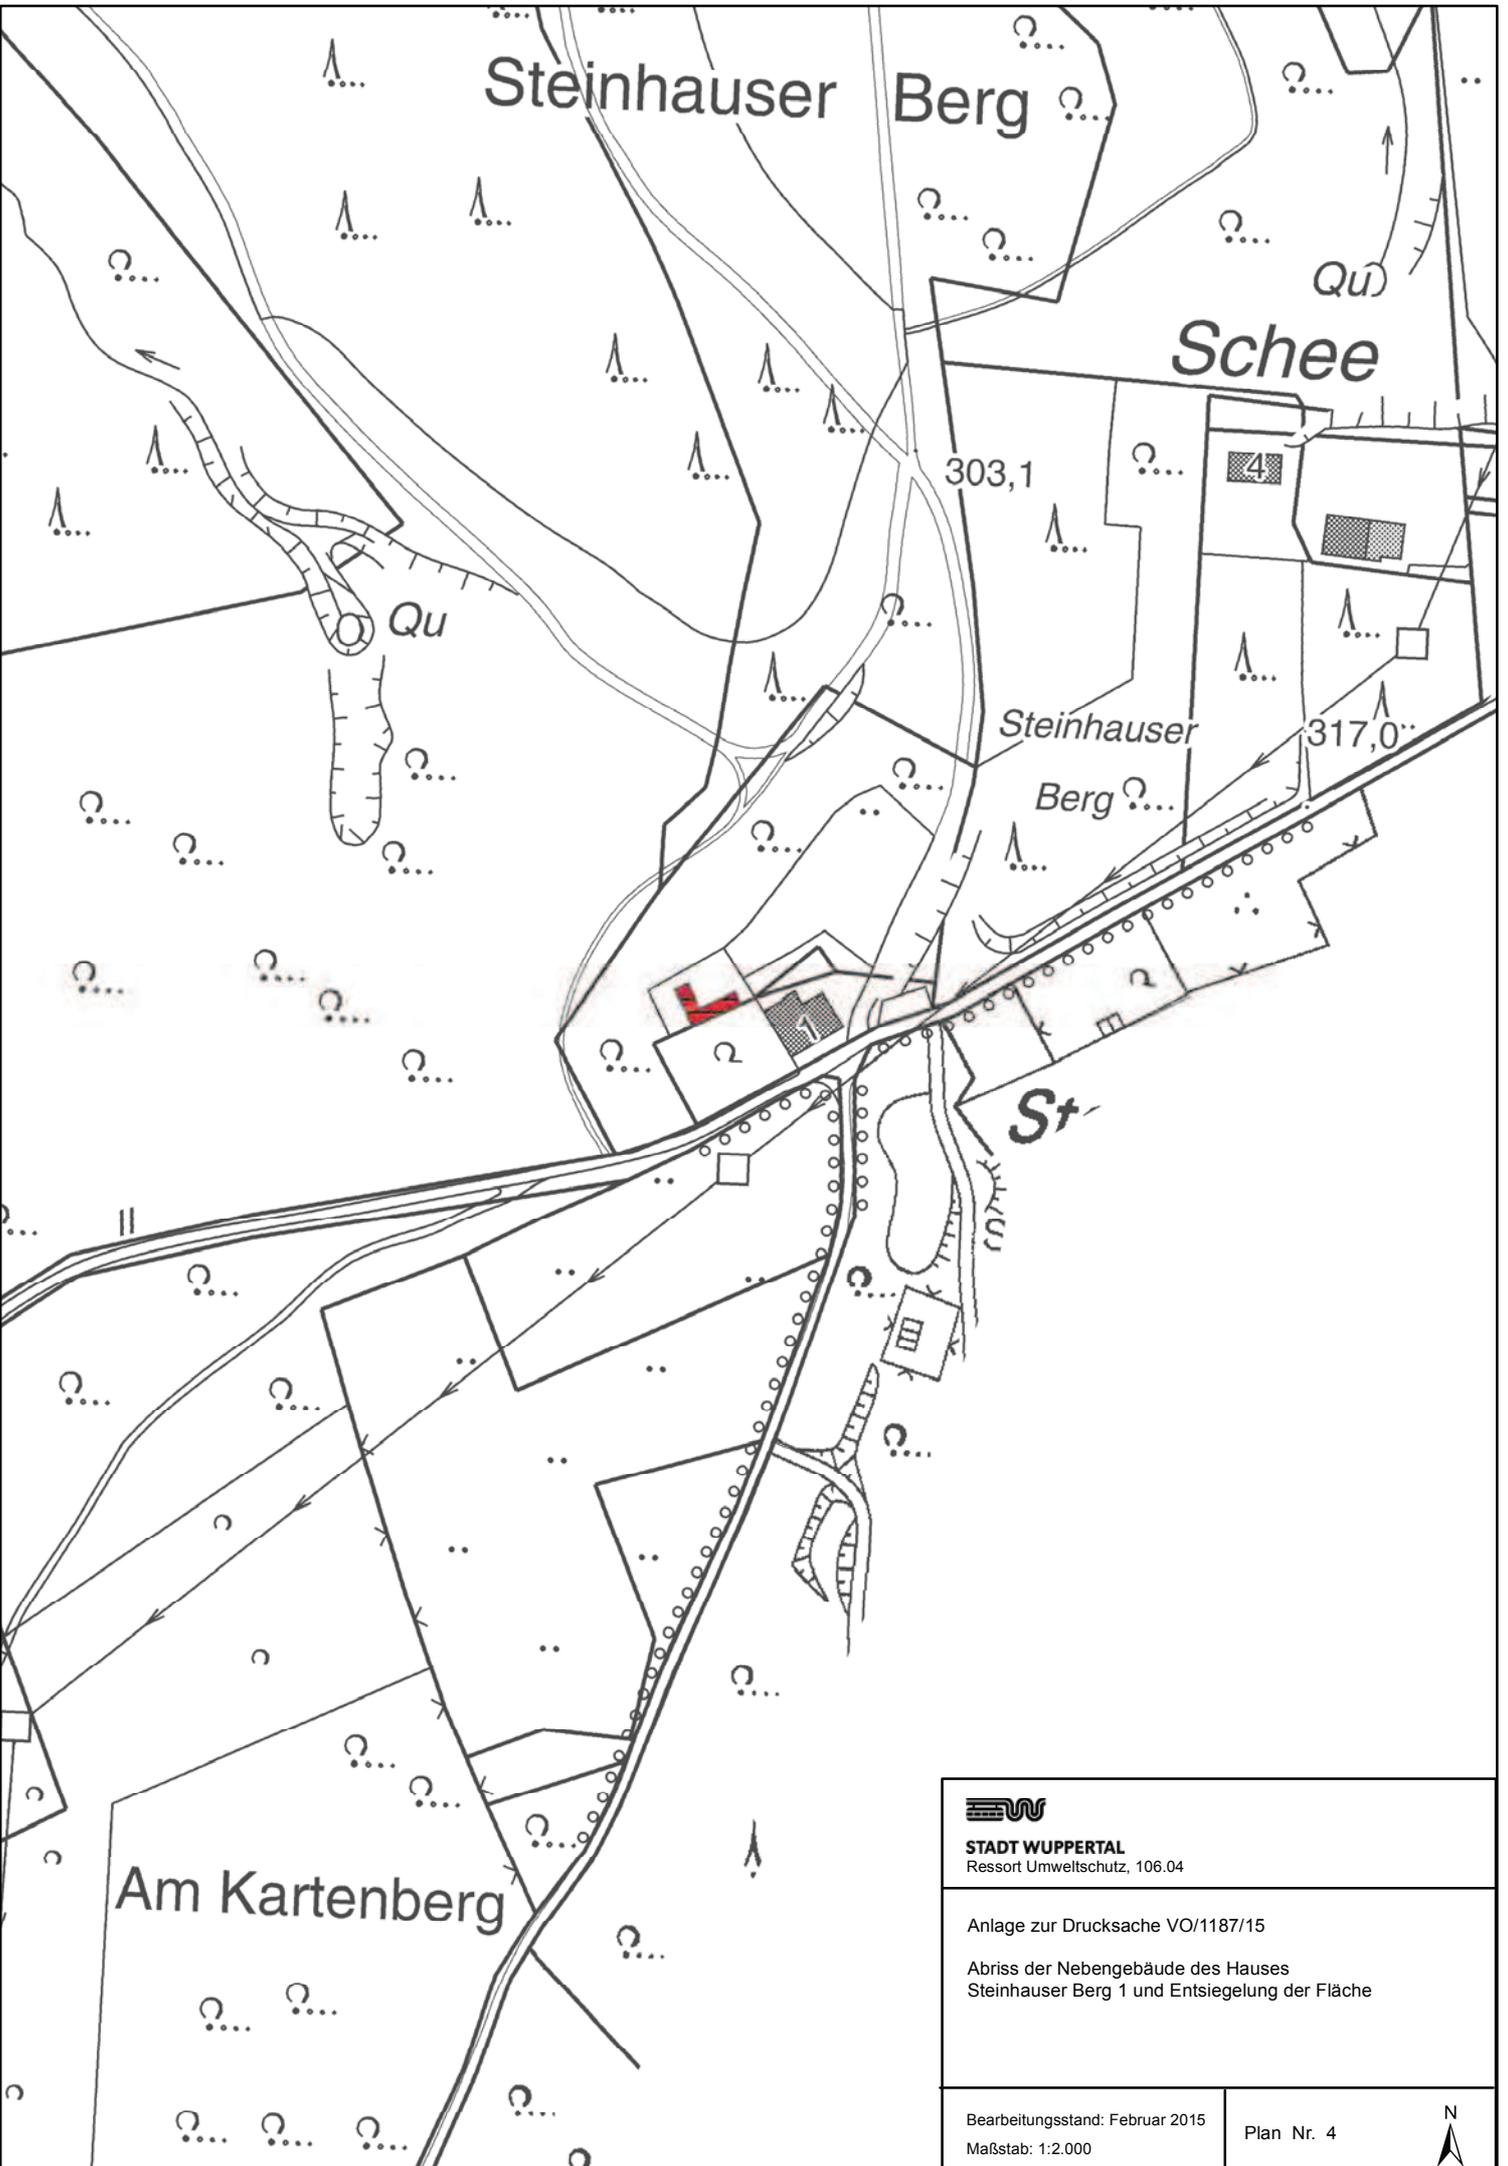

STADT WUPPERTAL
 Ressort Umweltschutz, 106.04


Anlage zur Drucksache VO/1187/15

Abriss der Nebengebäude des Hauses
 Steinhauser Berg 1 und Entsiegelung der Fläche

Bearbeitungsstand: Februar 2015
 Maßstab: 1:2.000

Plan Nr. 4



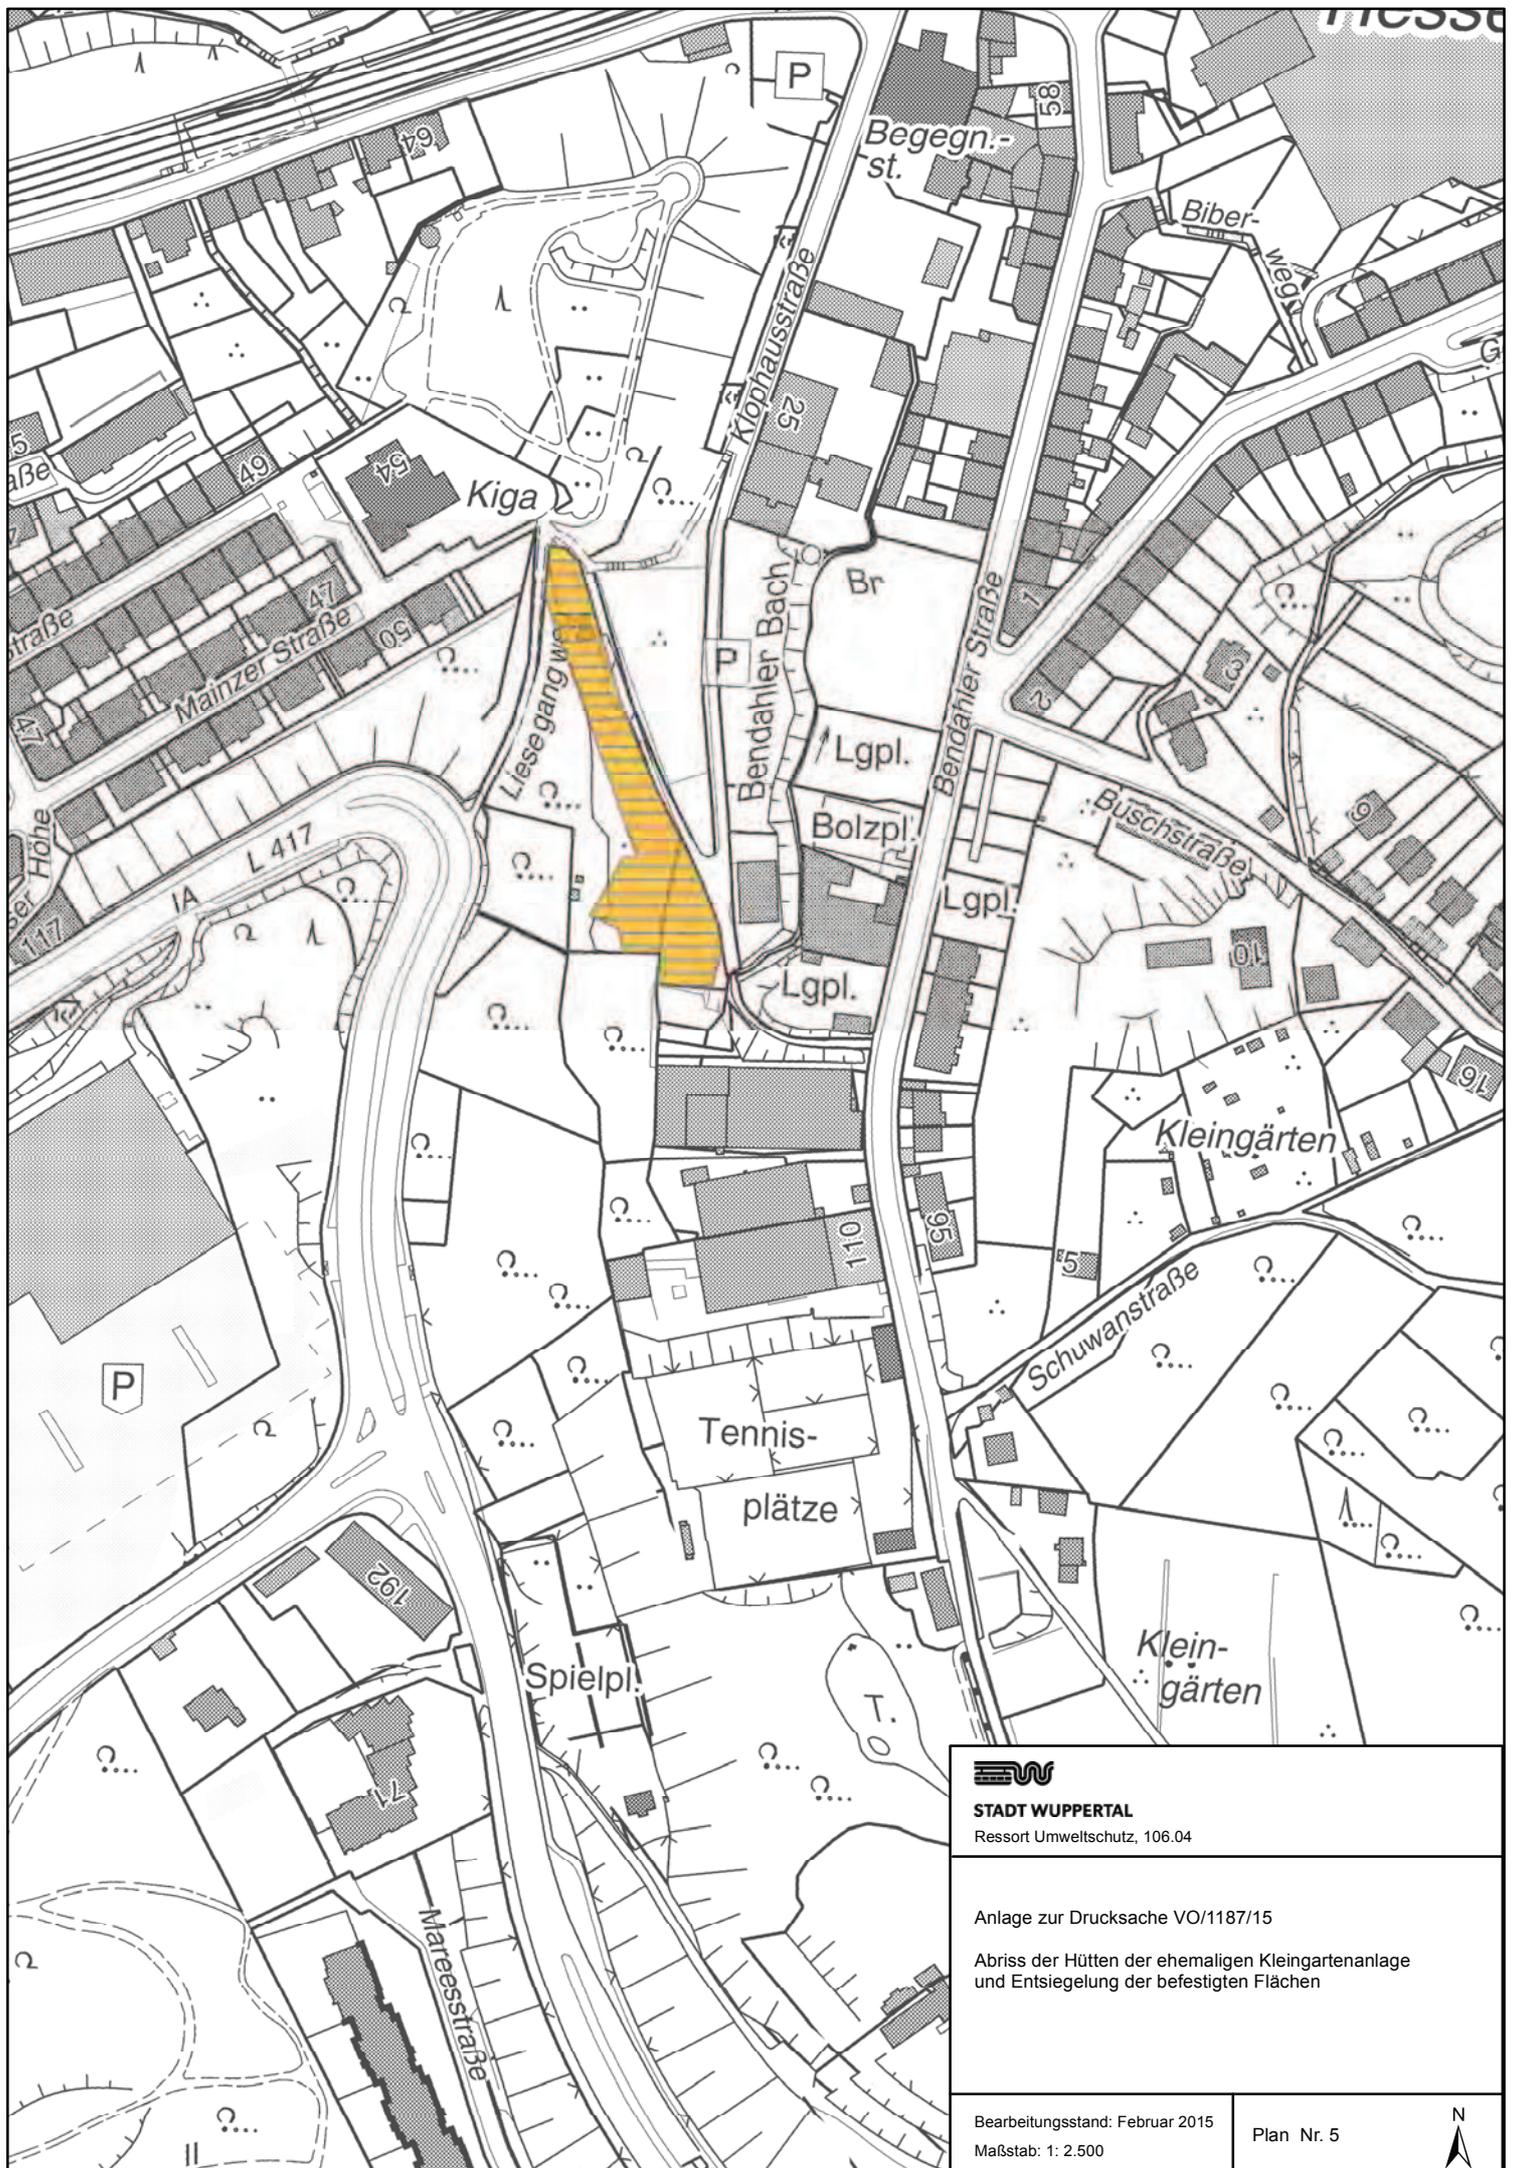



STADT WUPPERTAL
Ressort Umweltschutz, 106.04

Anlage zur Drucksache VO/1187/15
Abriß der Hütten der ehemaligen Kleingartenanlage
und Entsiegelung der befestigten Flächen

Bearbeitungsstand: Februar 2015
Maßstab: 1: 2.500

Plan Nr. 5



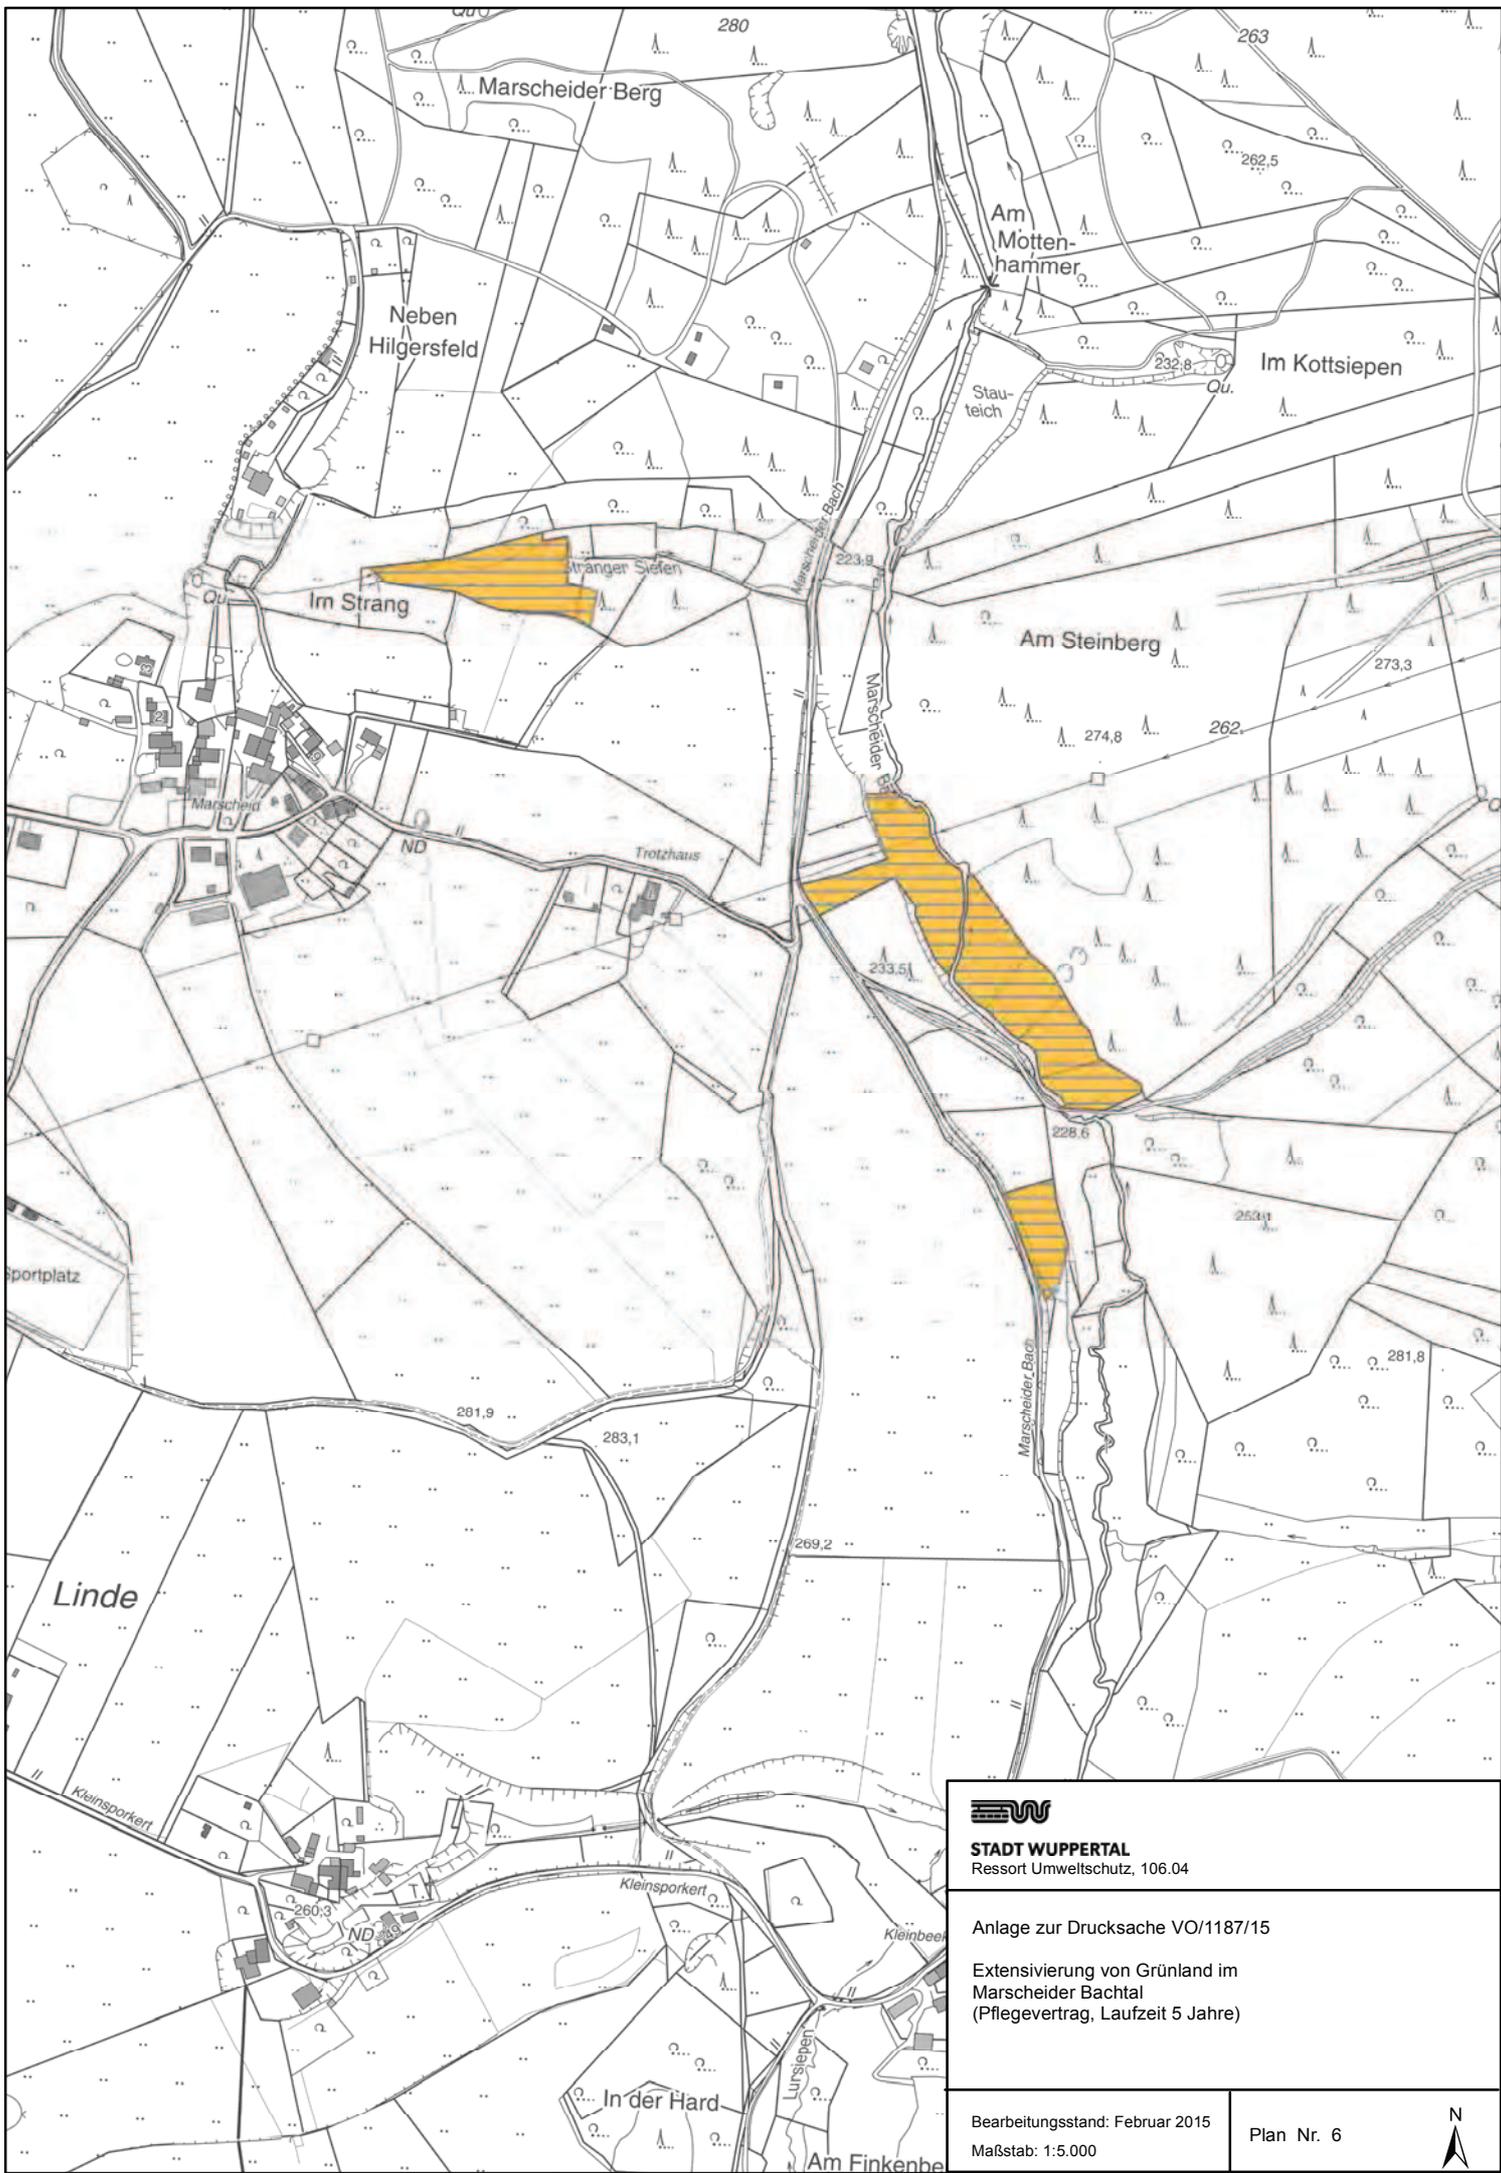



STADT WUPPERTAL
Ressort Umweltschutz, 106.04

Anlage zur Drucksache VO/1187/15
Extensivierung von Grünland im
Marscheider Bachtal
(Pflegevertrag, Laufzeit 5 Jahre)

Bearbeitungsstand: Februar 2015
Maßstab: 1:5.000

Plan Nr. 6 

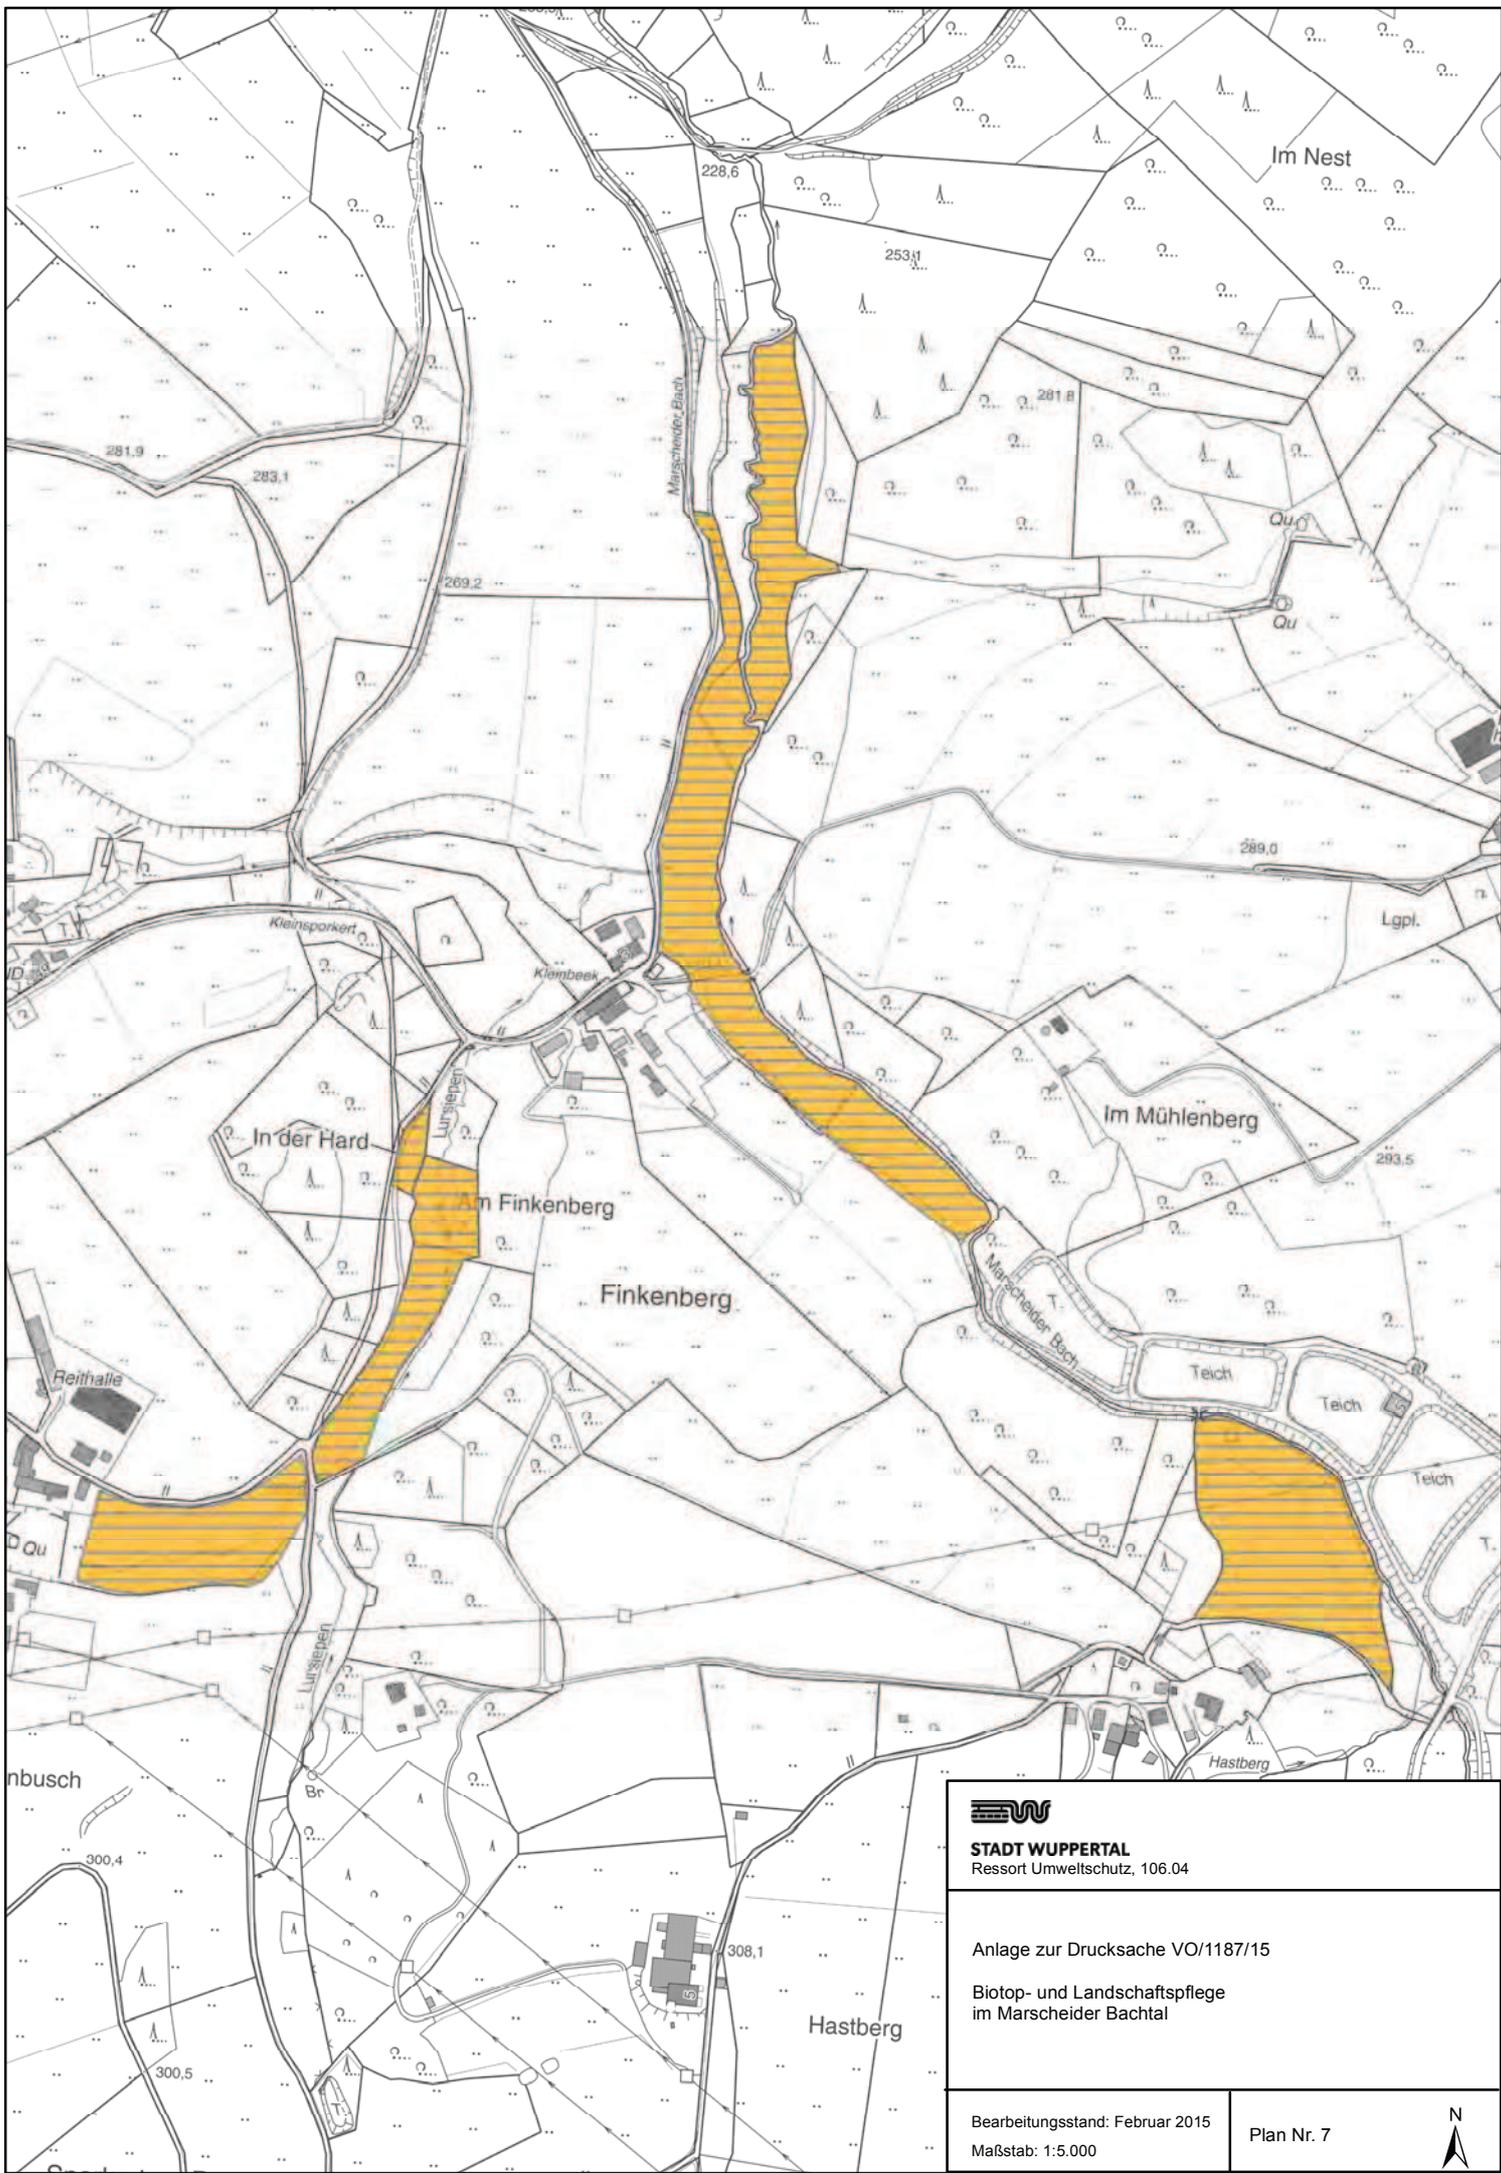

STADT WUPPERTAL
Ressort Umweltschutz, 106.04


Anlage zur Drucksache VO/1187/15

Biotop- und Landschaftspflege
im Marscheider Bachtal

Bearbeitungsstand: Februar 2015
Maßstab: 1:5.000

Plan Nr. 7



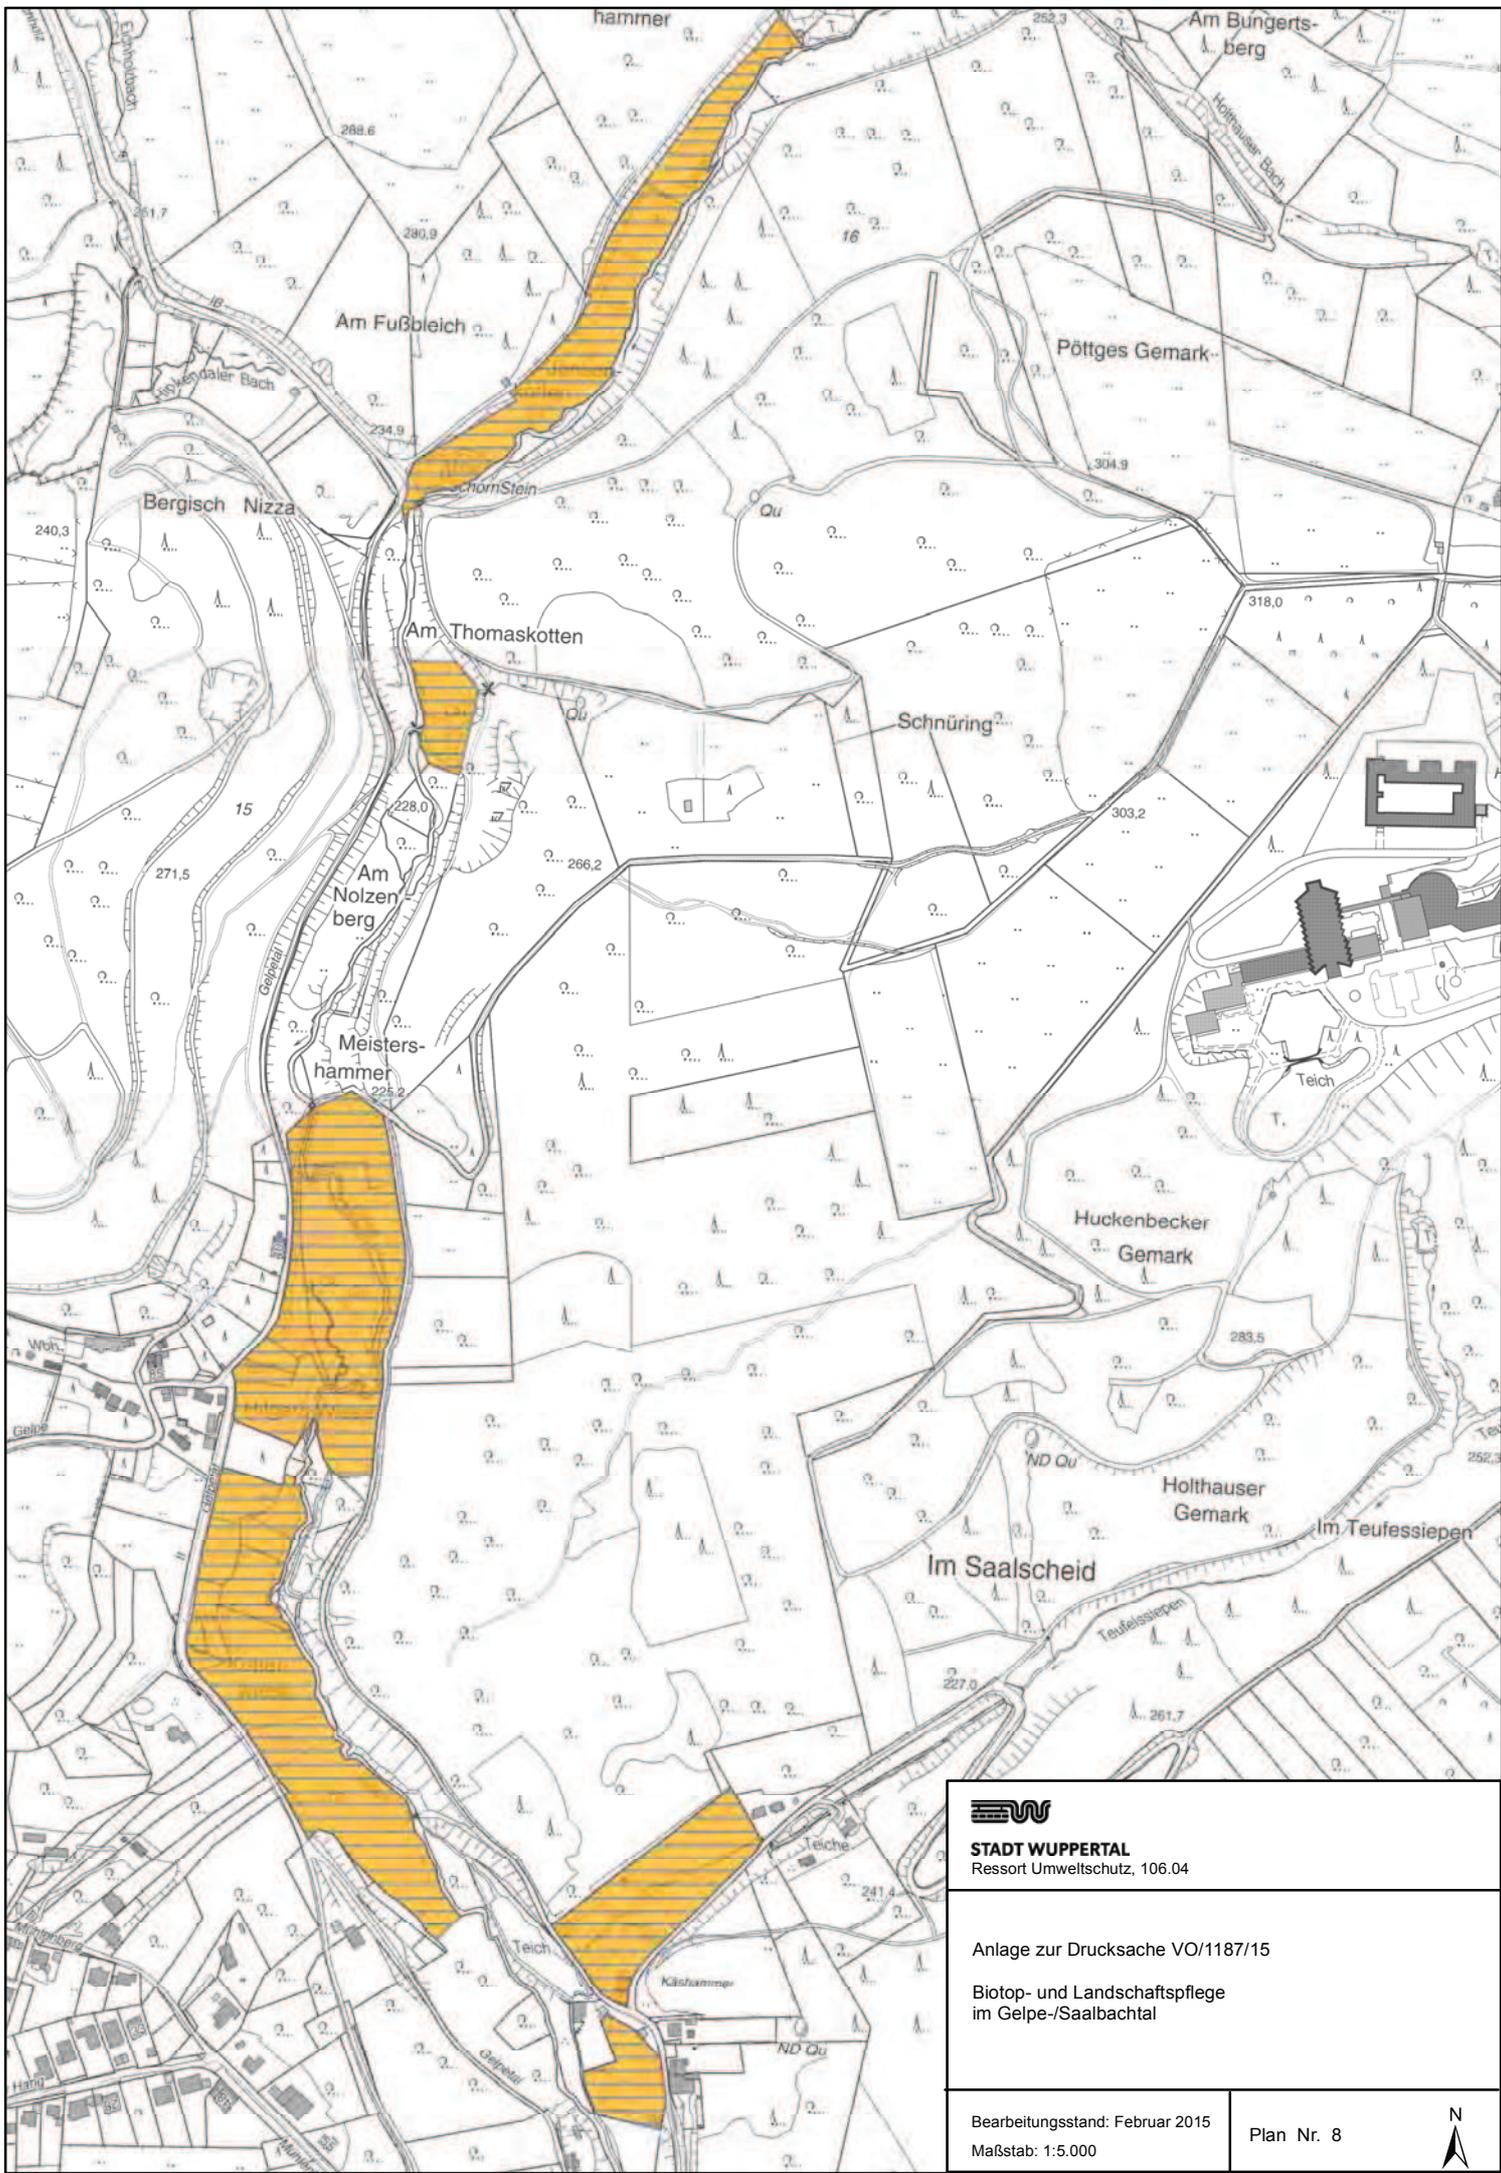


STADT WUPPERTAL
Ressort Umweltschutz, 106.04

Anlage zur Drucksache VO/1187/15
Biotop- und Landschaftspflege
im Gelpetal-/Saalbachtal

Bearbeitungsstand: Februar 2015
Maßstab: 1:5.000

Plan Nr. 8



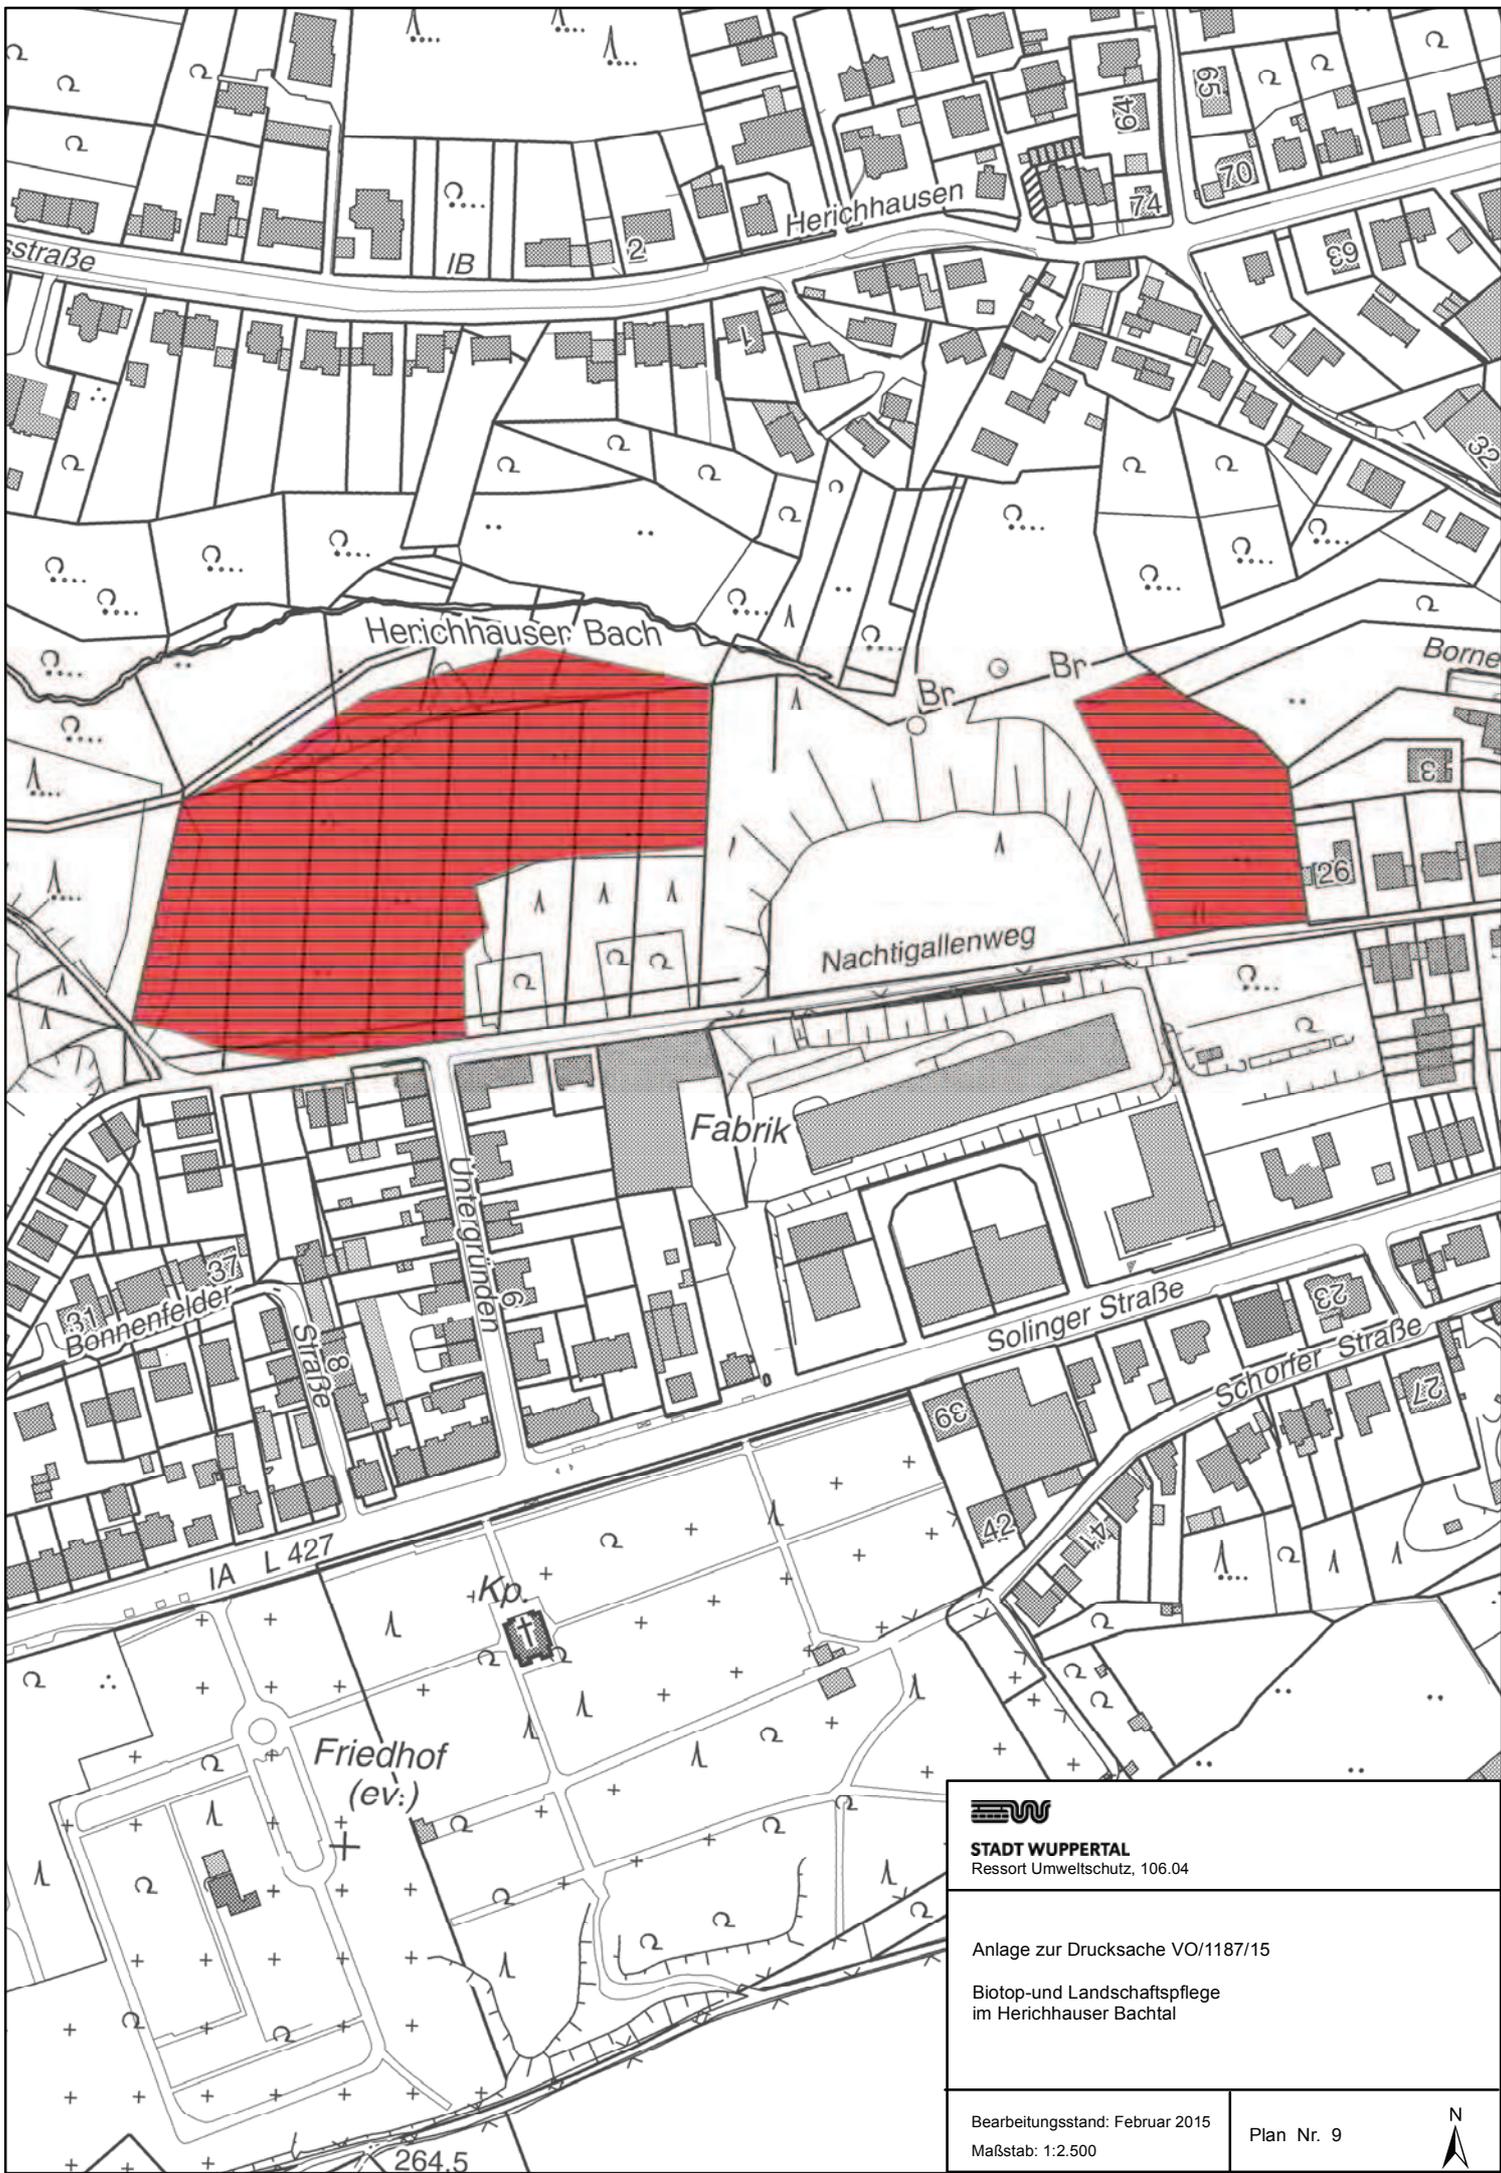


STADT WUPPERTAL
Ressort Umweltschutz, 106.04

Anlage zur Drucksache VO/1187/15
Biotop- und Landschaftspflege
im Herichhäuser Bachtal

Bearbeitungsstand: Februar 2015
Maßstab: 1:2.500

Plan Nr. 9



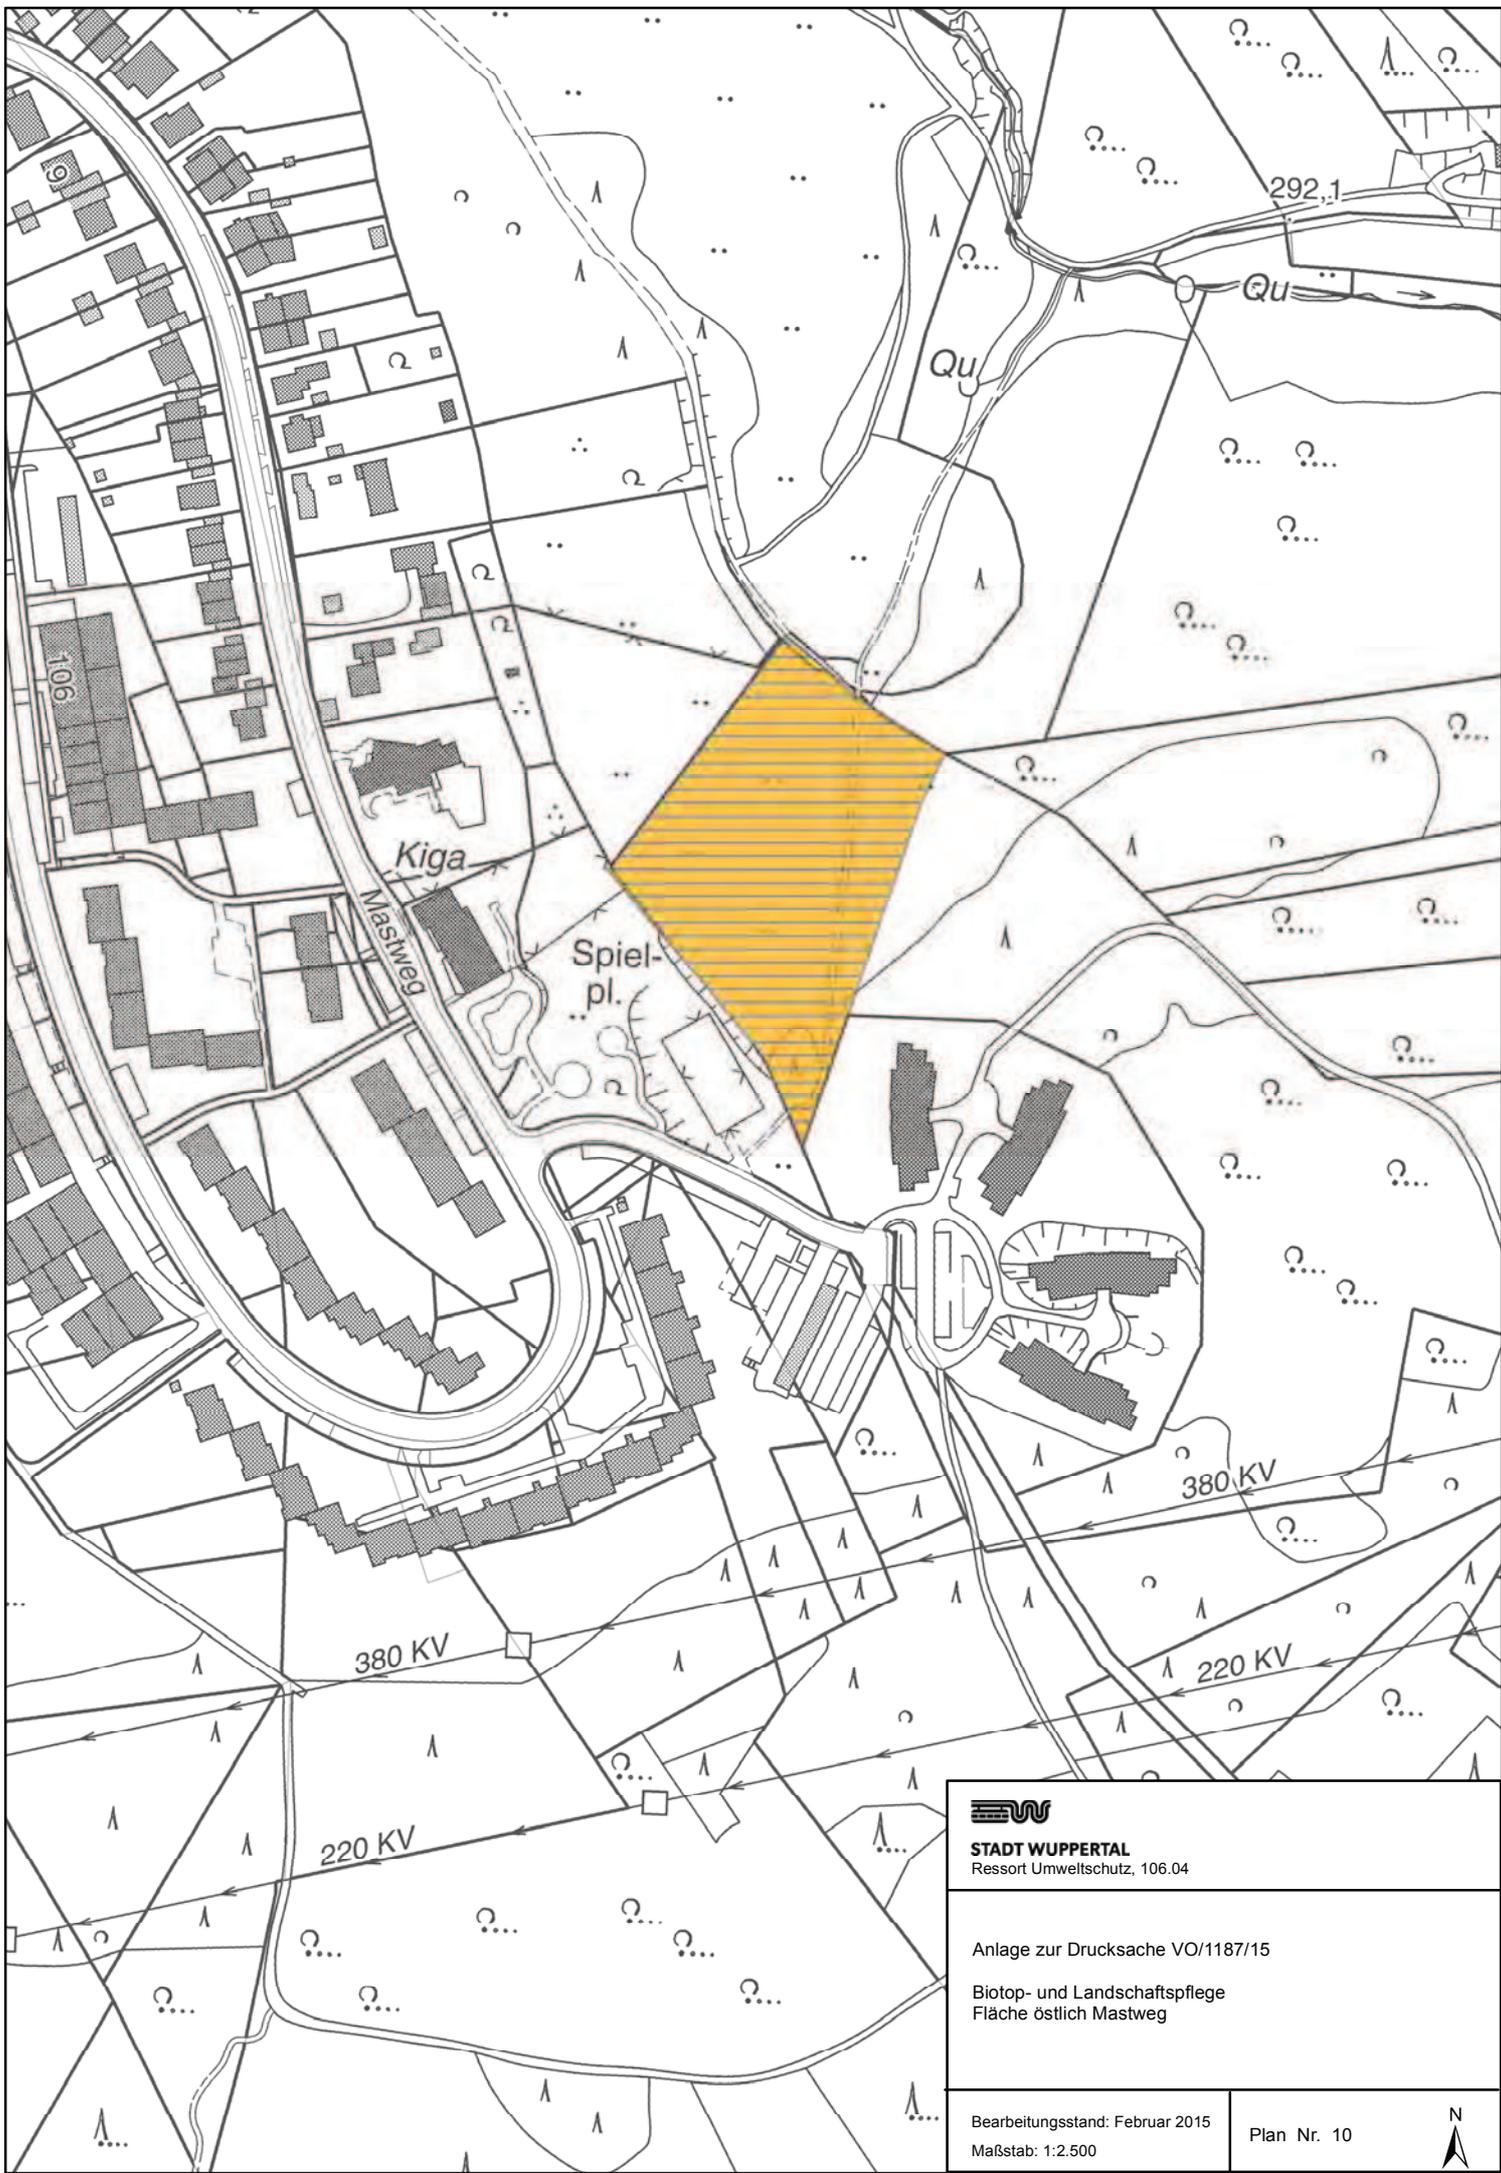

STADT WUPPERTAL
Ressort Umweltschutz, 106.04


Anlage zur Drucksache VO/1187/15

Biotop- und Landschaftspflege
Fläche östlich Mastweg

Bearbeitungsstand: Februar 2015
Maßstab: 1:2.500

Plan Nr. 10



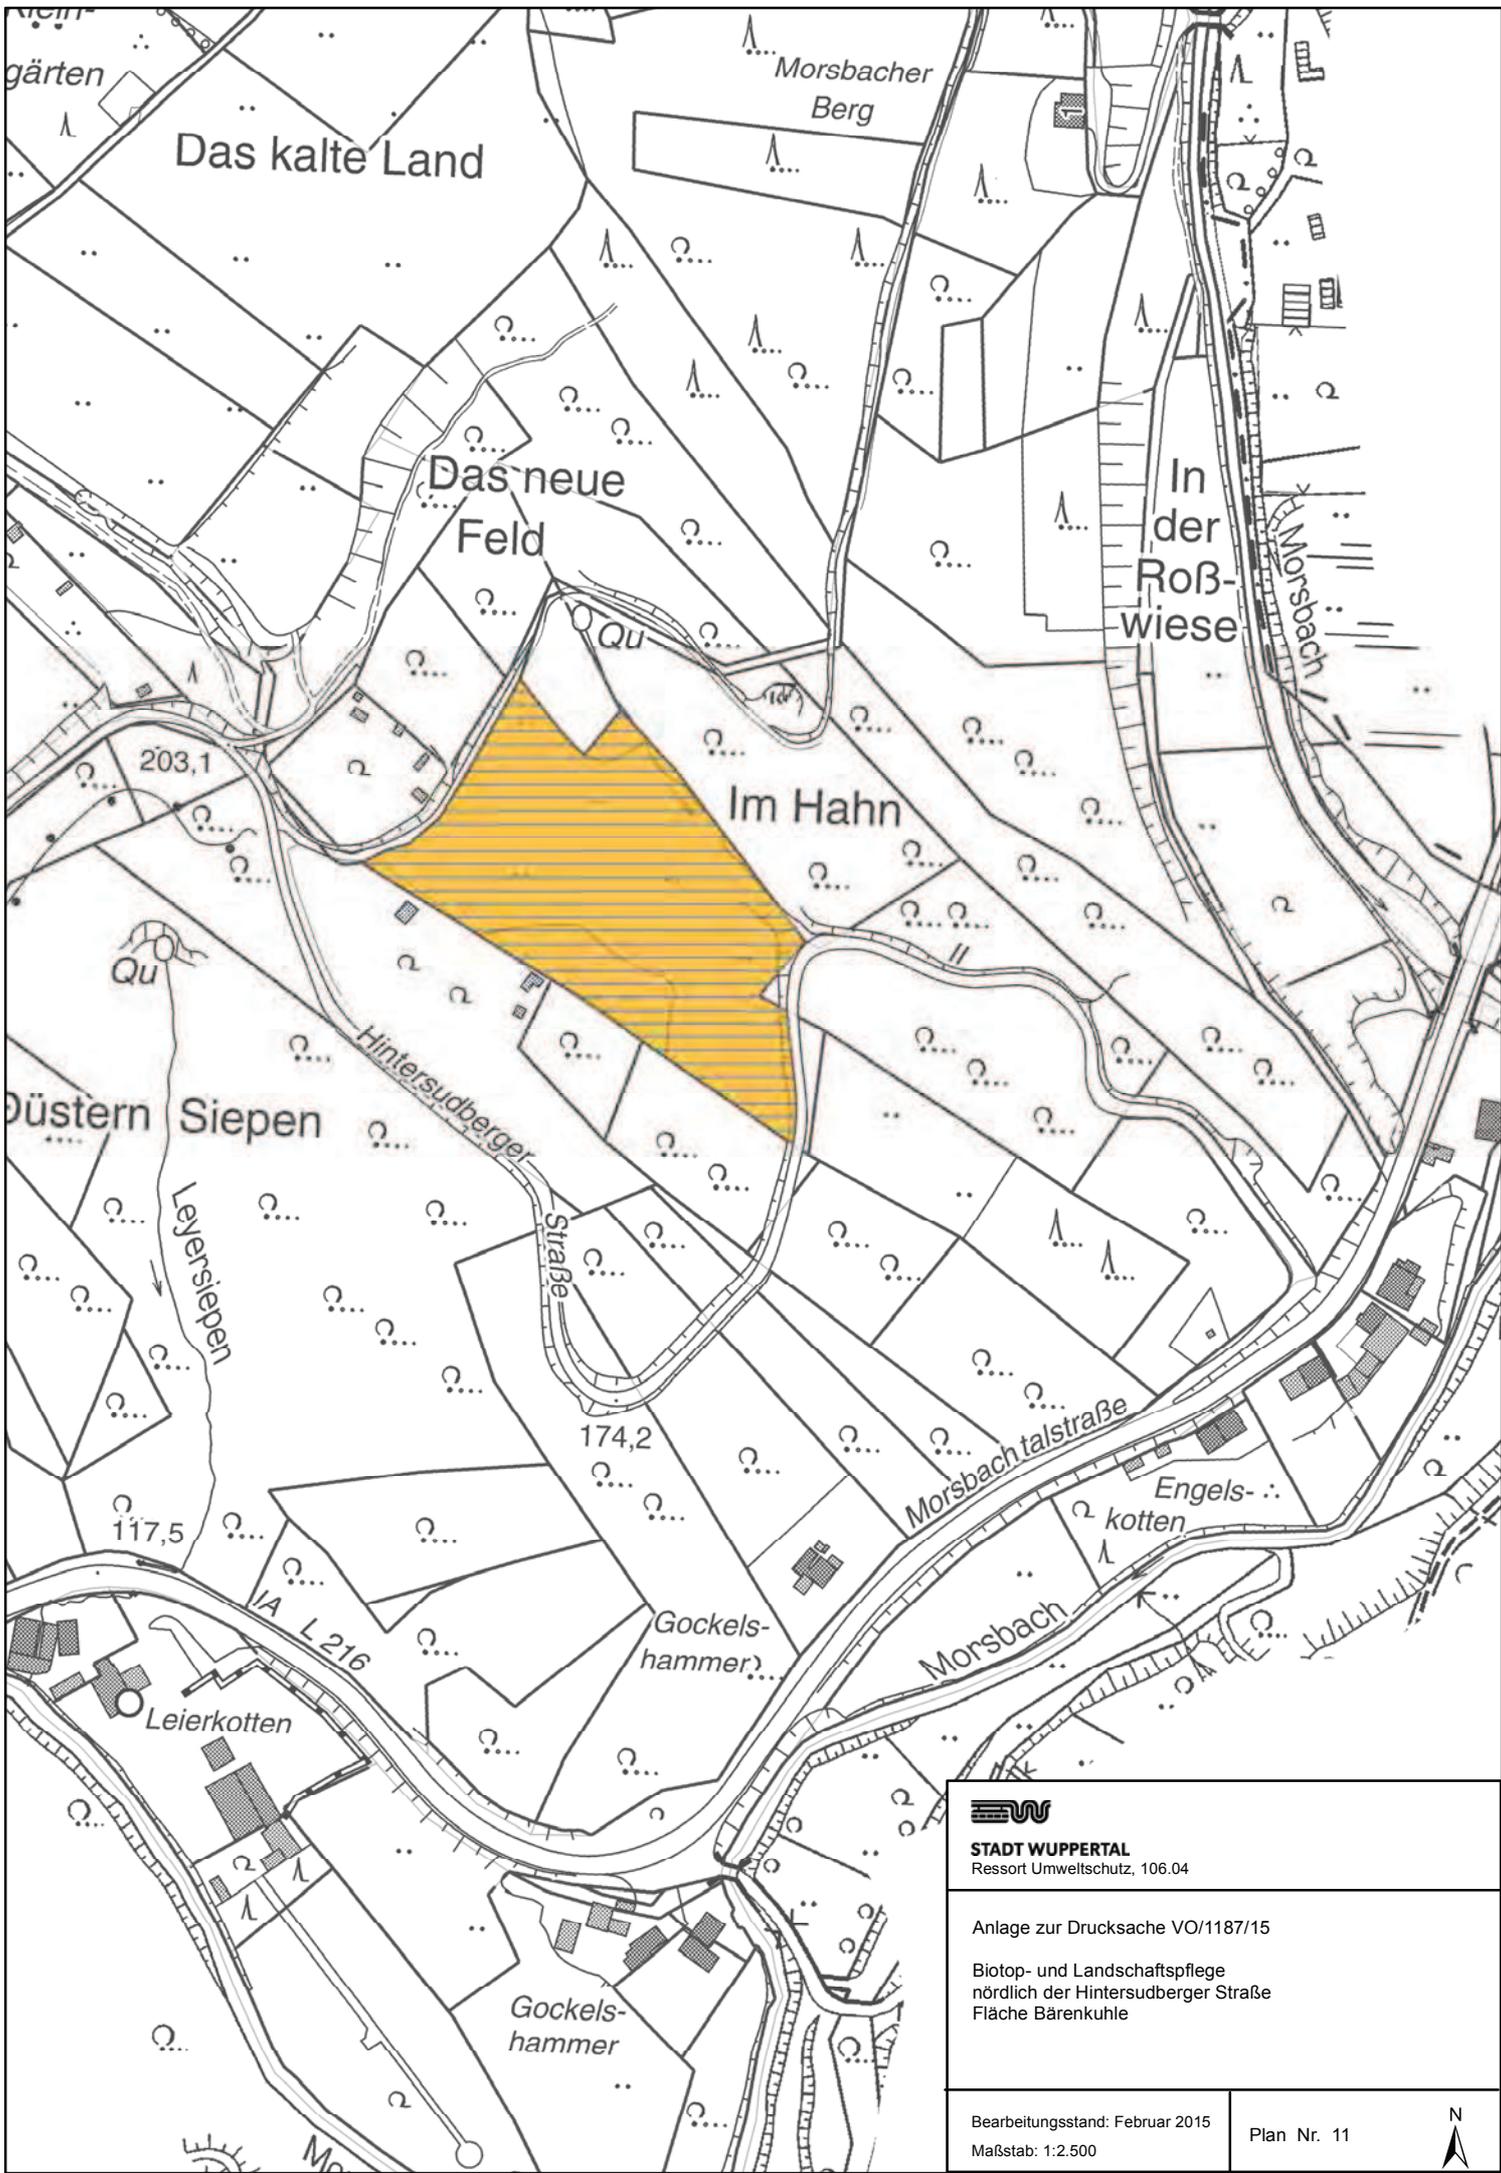

STADT WUPPERTAL
Ressort Umweltschutz, 106.04

Anlage zur Drucksache VO/1187/15
Biotop- und Landschaftspflege
nördlich der Hintersudberger Straße
Fläche Bärenkuhle

Bearbeitungsstand: Februar 2015
Maßstab: 1:2.500

Plan Nr. 11

