


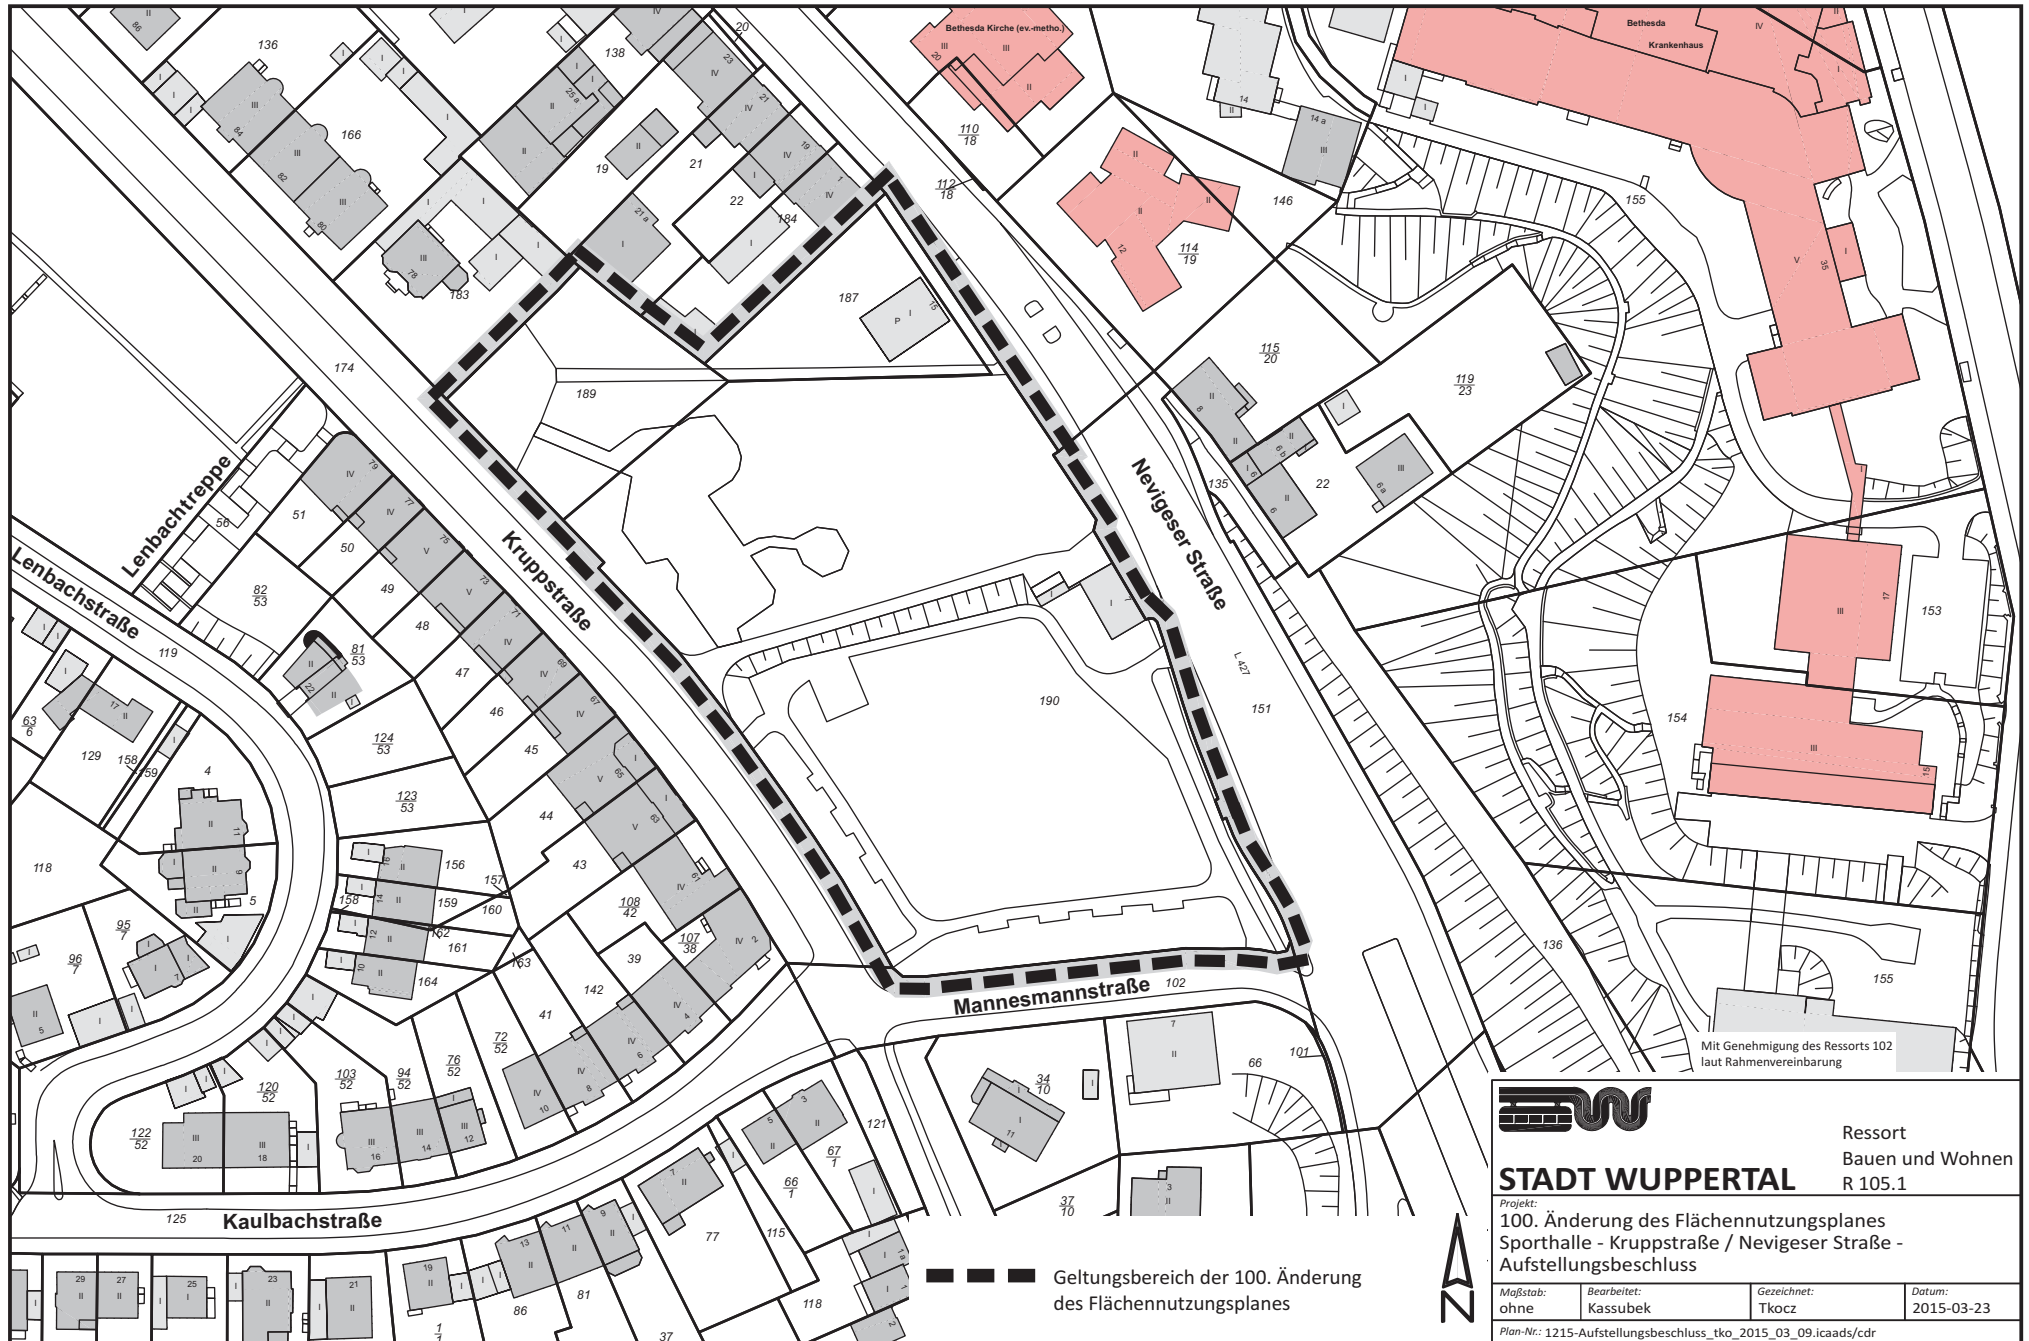

Ressort
Bauen und Wohnen
R 105.1

STADT WUPPERTAL

Projekt:
100. Änderung des Flächennutzungsplanes
Sporthalle - Kruppstraße / Nevigeser Straße -
Aufstellungsbeschluss

Maßstab: ohne	Bearbeitet: Kassubek	Gezeichnet: Tkocz	Datum: 2015-03-23
------------------	-------------------------	----------------------	----------------------

Plan-Nr.: 1215-Aufstellungsbeschluss_tko_2015_03_09.icaads/cdr