


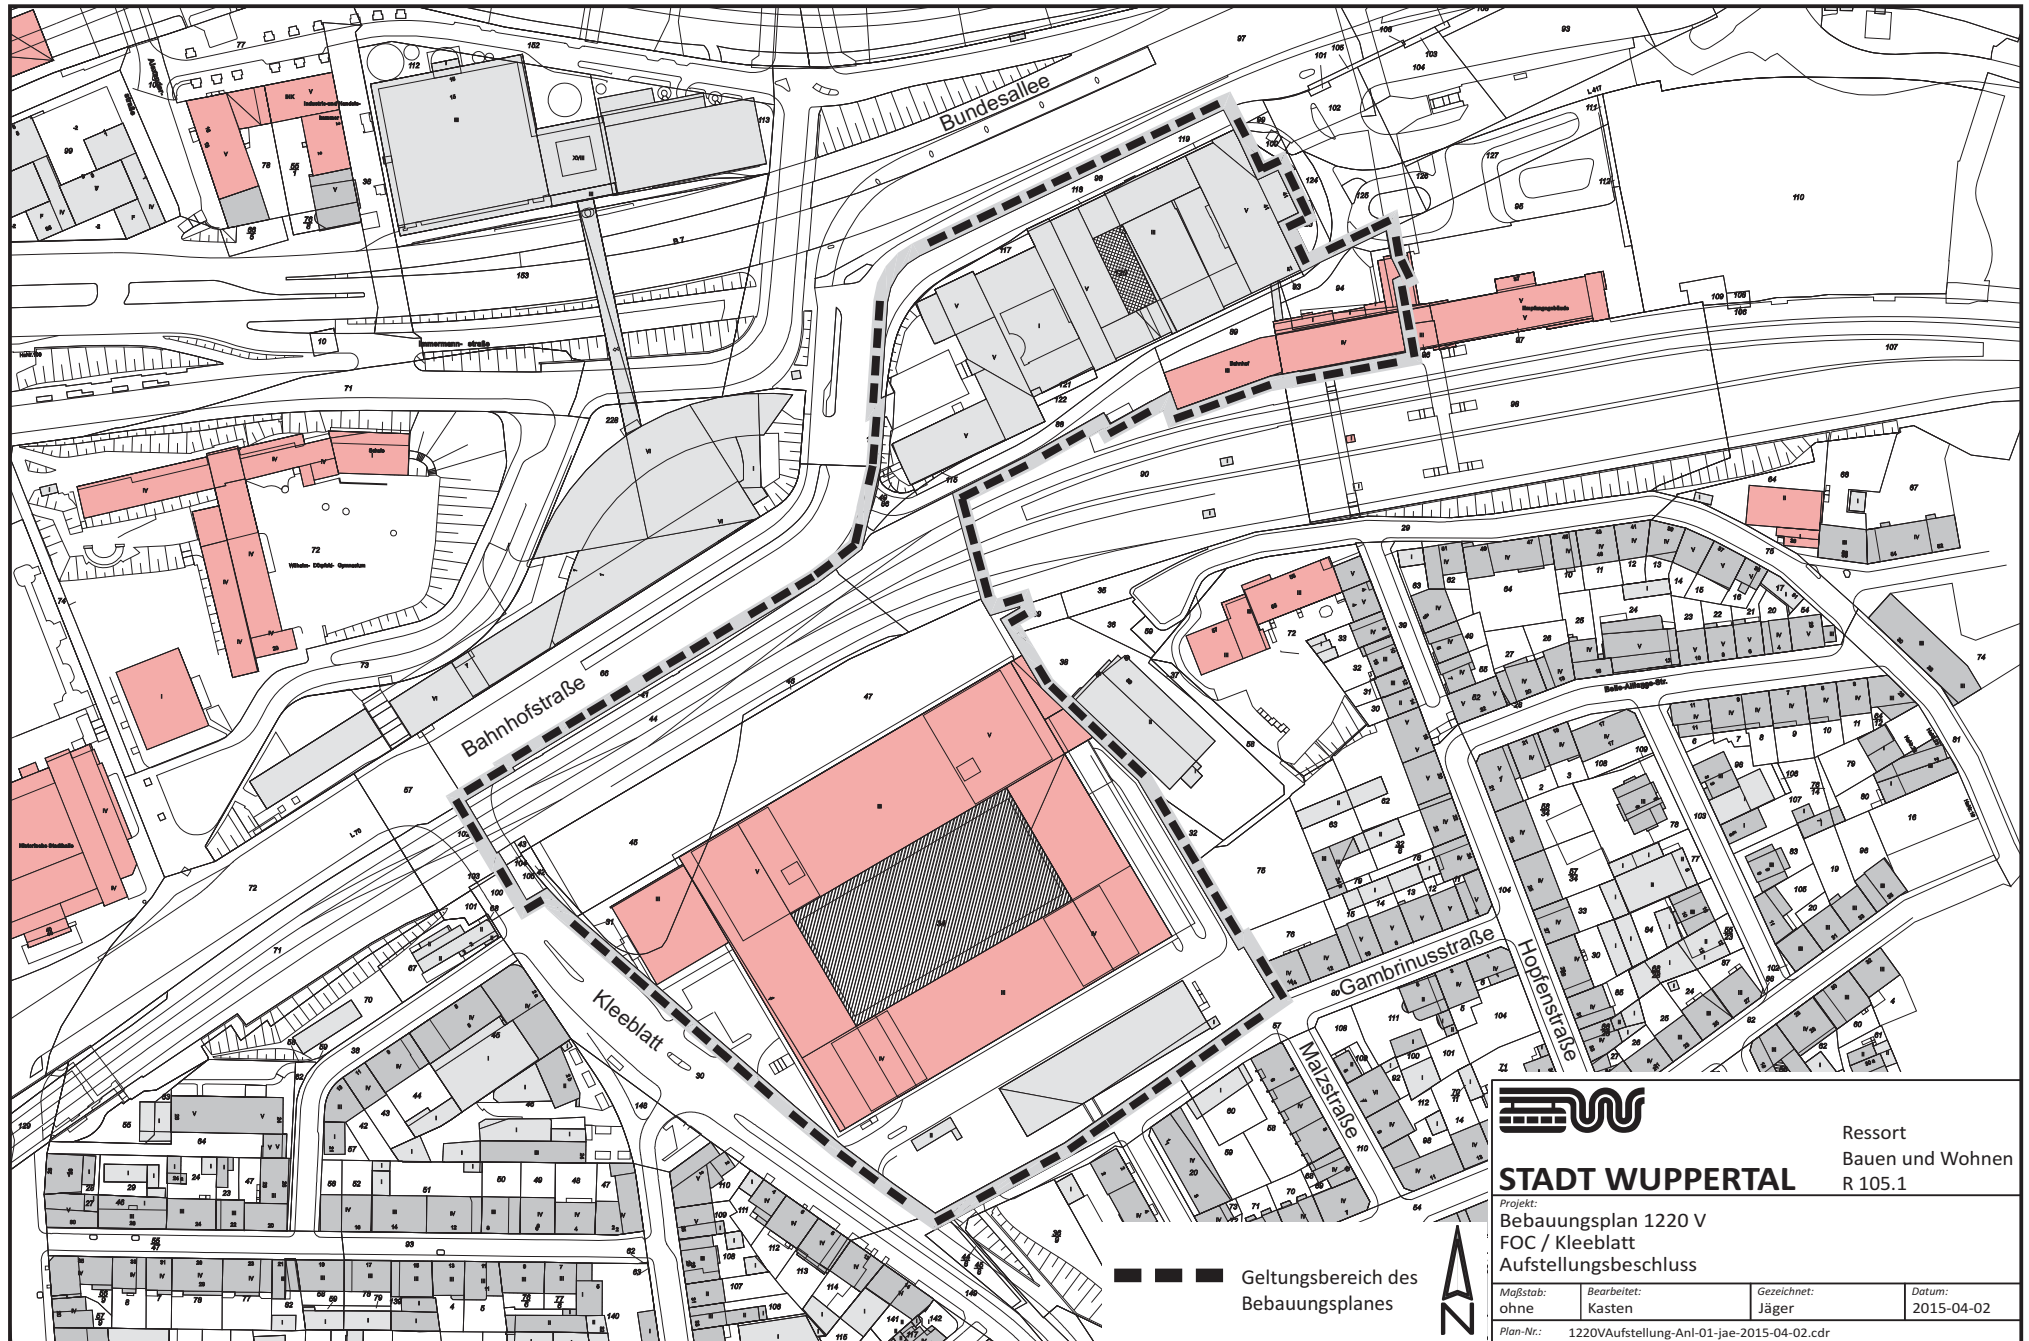

Ressort
Bauen und Wohnen
R 105.1

STADT WUPPERTAL

Projekt:
Bebauungsplan 1220 V
FOC / Kleeblatt
Aufstellungsbeschluss

Maßstab: ohne	Bearbeitet: Kasten	Gezeichnet: Jäger	Datum: 2015-04-02
Plan-Nr.: 1220VAufstellung-Anl-01-jae-2015-04-02.cdr			

--- Geltungsbereich des
Bebauungsplanes

