


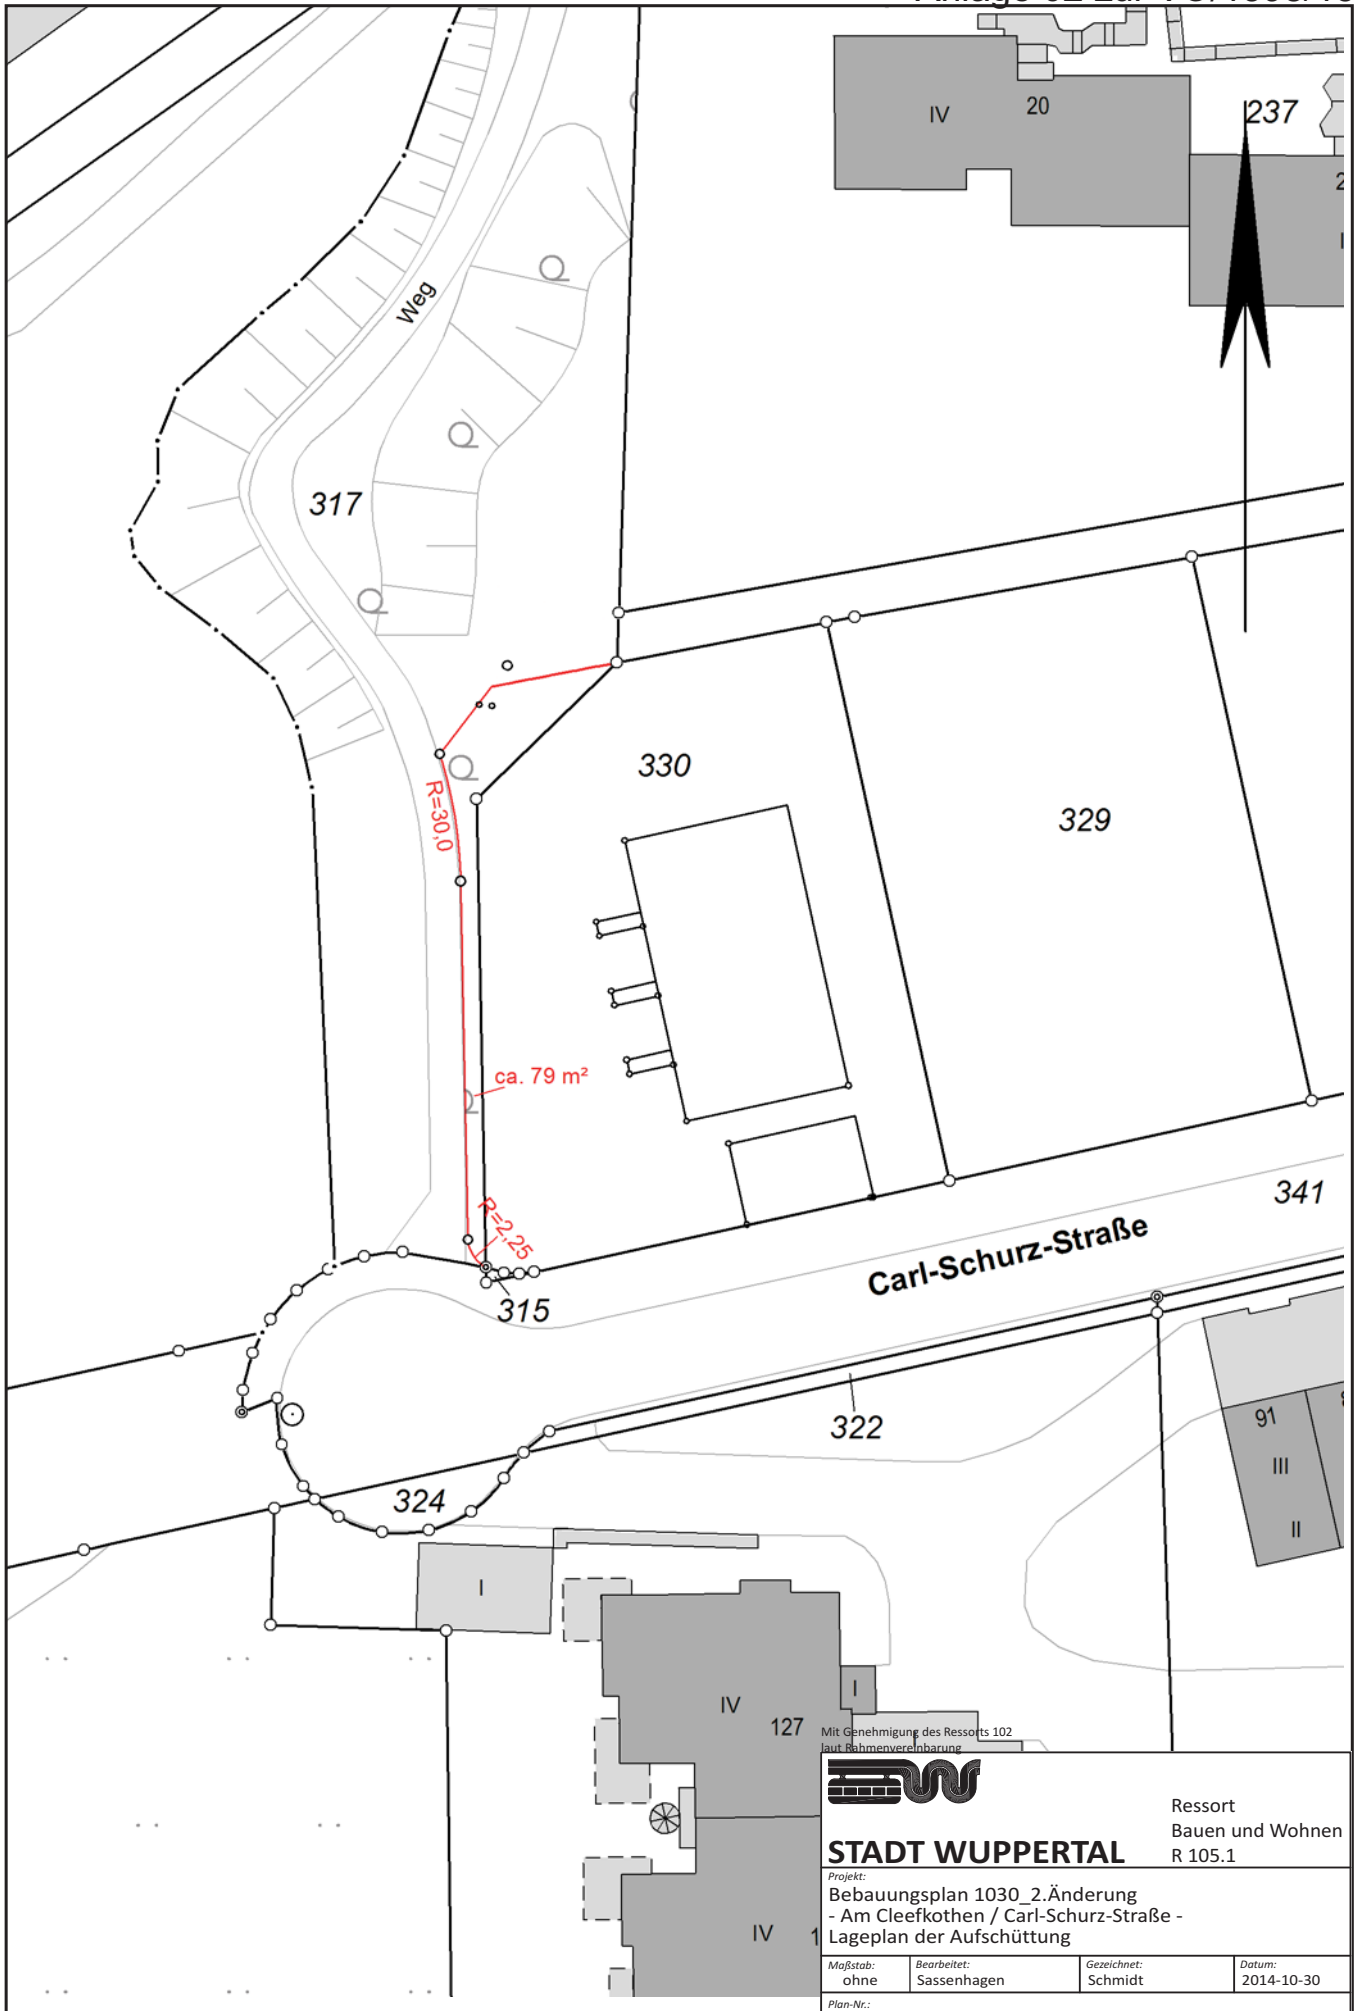

STADT WUPPERTAL

Projekt:
Bebauungsplan 1030_2. Änderung
- Am Cleefkothen / Carl-Schurz-Straße -
Lageplan der Aufschüttung

Ressort
Bauen und Wohnen
R 105.1

Maßstab: ohne	Bearbeitet: Sassenhagen	Gezeichnet: Schmidt	Datum: 2014-10-30
------------------	----------------------------	------------------------	----------------------

Plan-Nr.: