


Anschluss Planteil 1

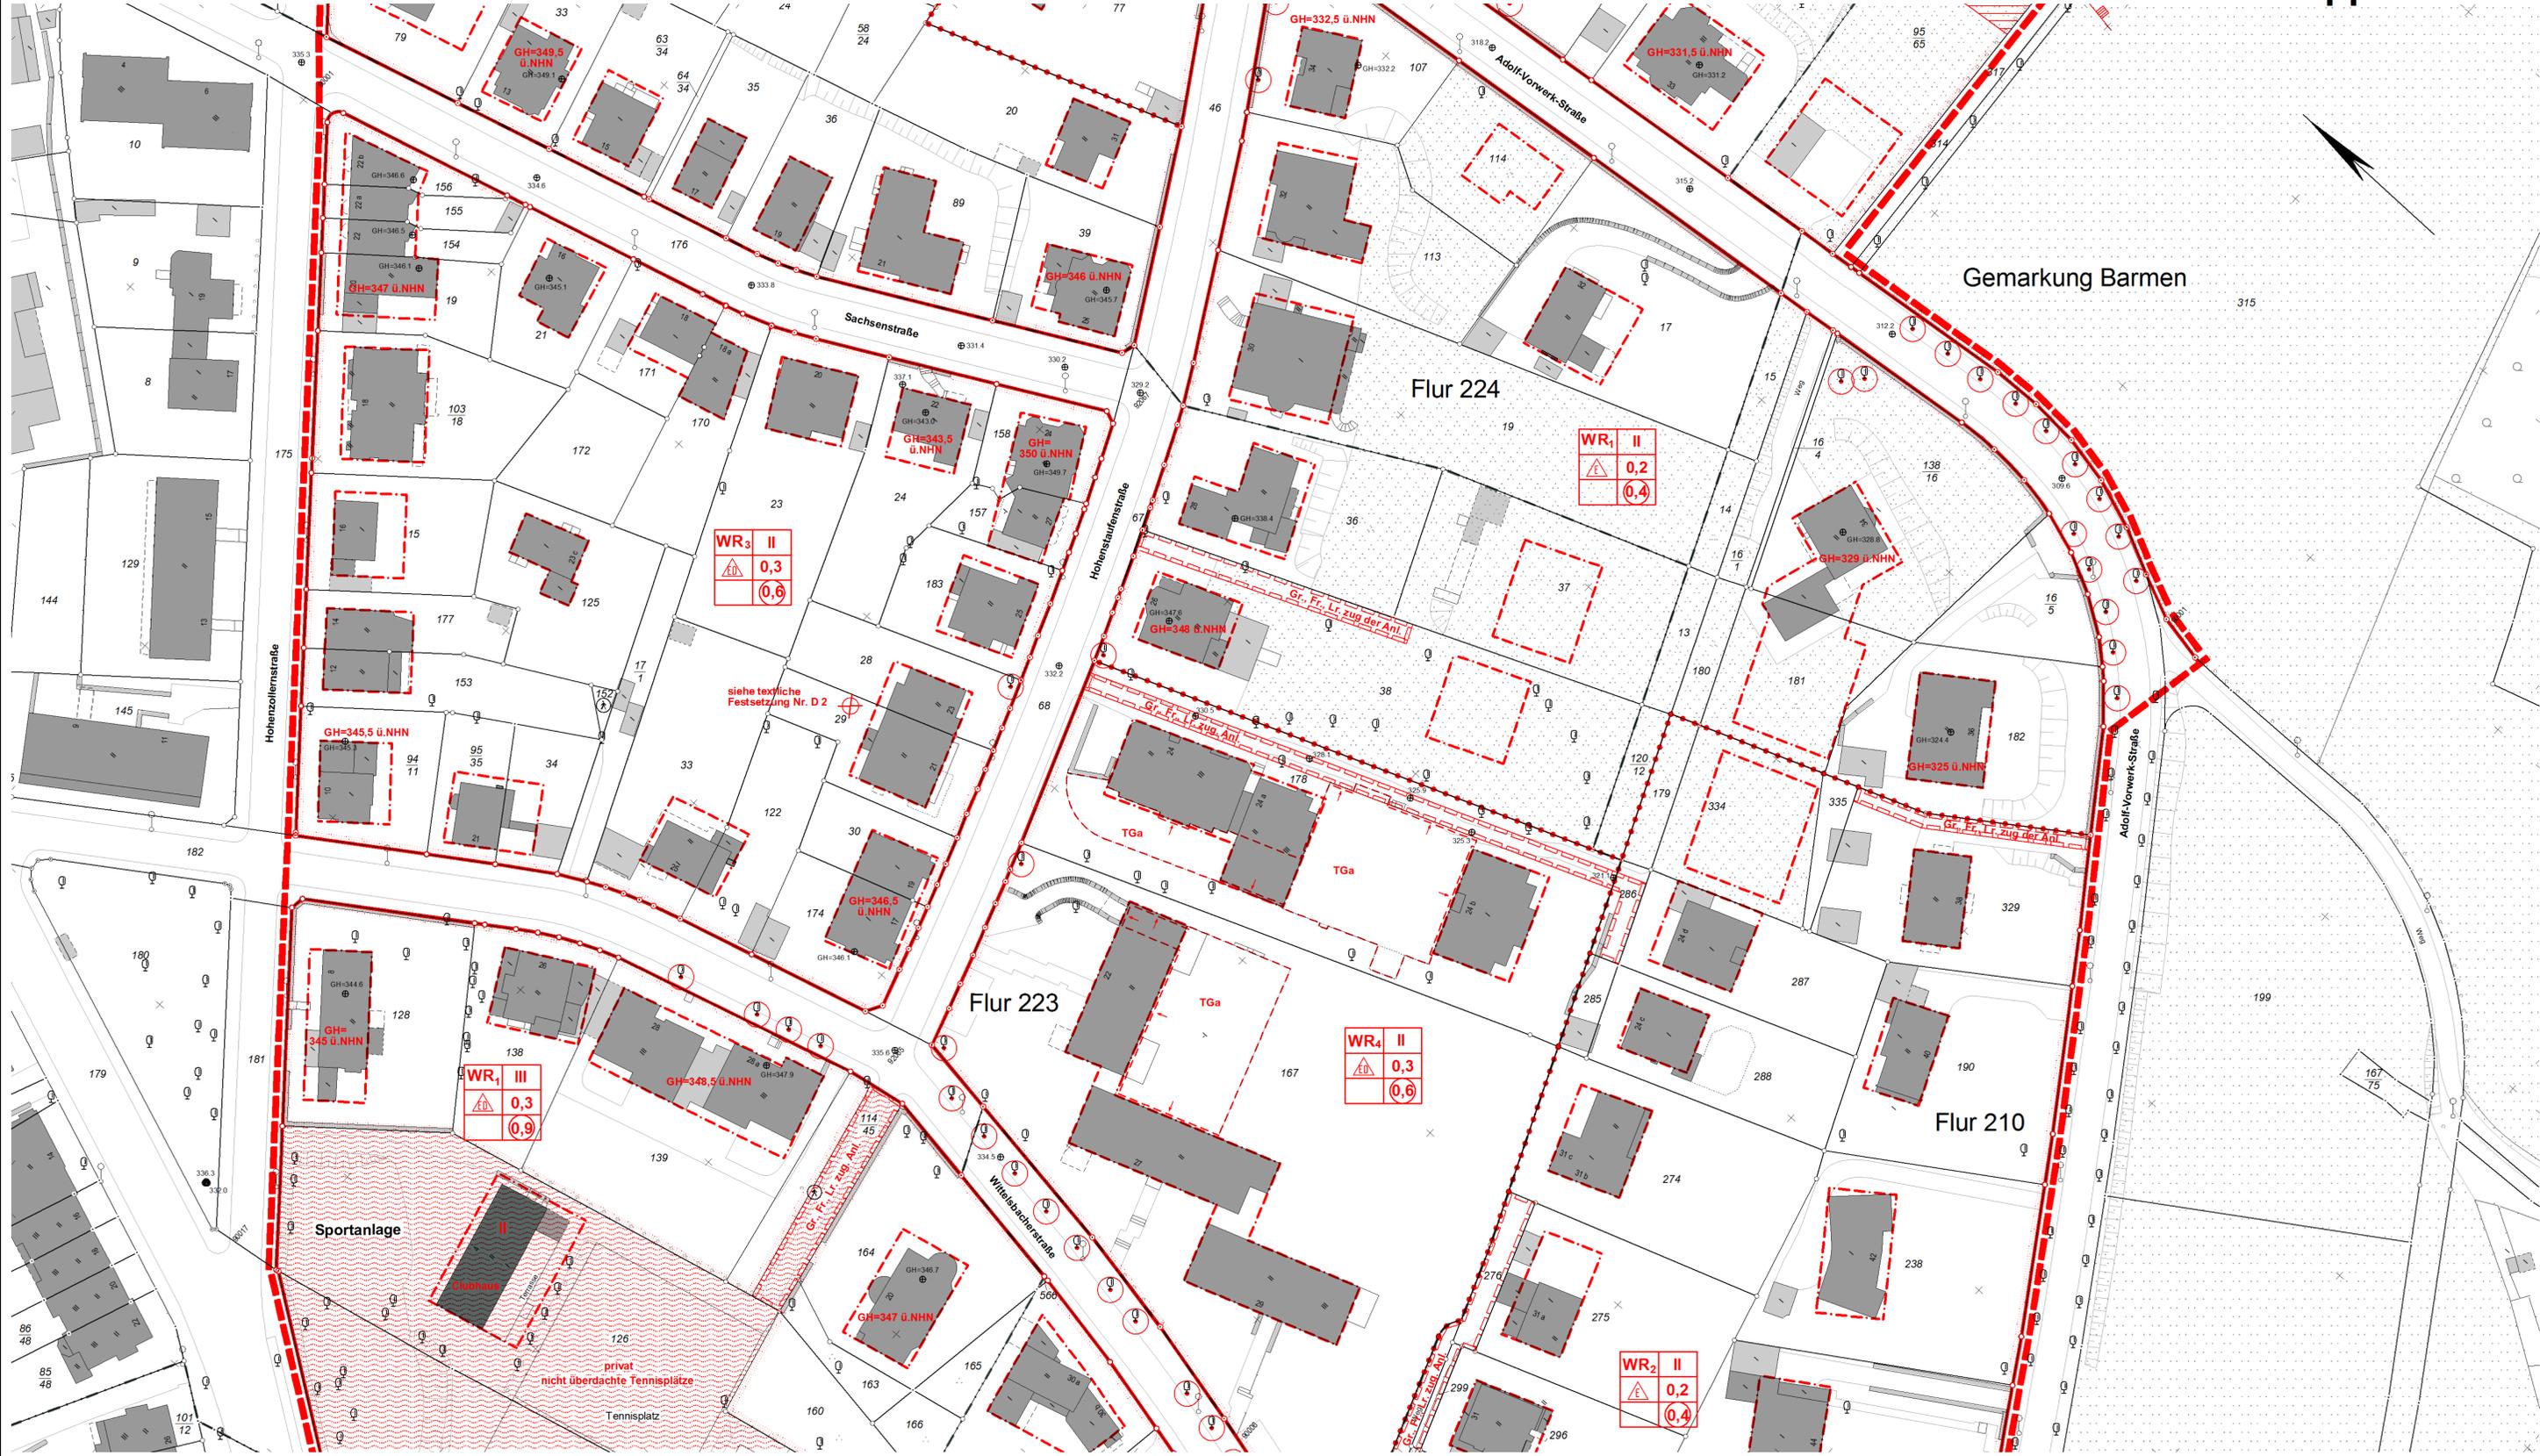

Anschluss Planteil 3

1213

Planteil 2

Satzungsbeschluss

Maßstab: 1 : 500 	Parametereinstellung: UTM Maßstabsreduktion: 0,9997 Maßstabsreduktion vor Ort: 0,999754237 Streckenreduktion: -2,5 cm auf 100 m mittlerer Rechtswert: 374.443 km Erdradius: 6383 km mittlere ellip. Höhe: 250,00 m
Kartengrundlage: Liegenschaftskarte/ Stadtgrundkarte	Lage im Stadtplan: <b>37479</b>
Lagefestpunktfeld: ETRS 89 / UTM Höhenfestpunktfeld: NHN-Höhen	
<b>Hohenstaufenstraße</b> <b>Bebauungsplan 1213</b>	
Dieser Plan besteht aus 3 Planteilen	