


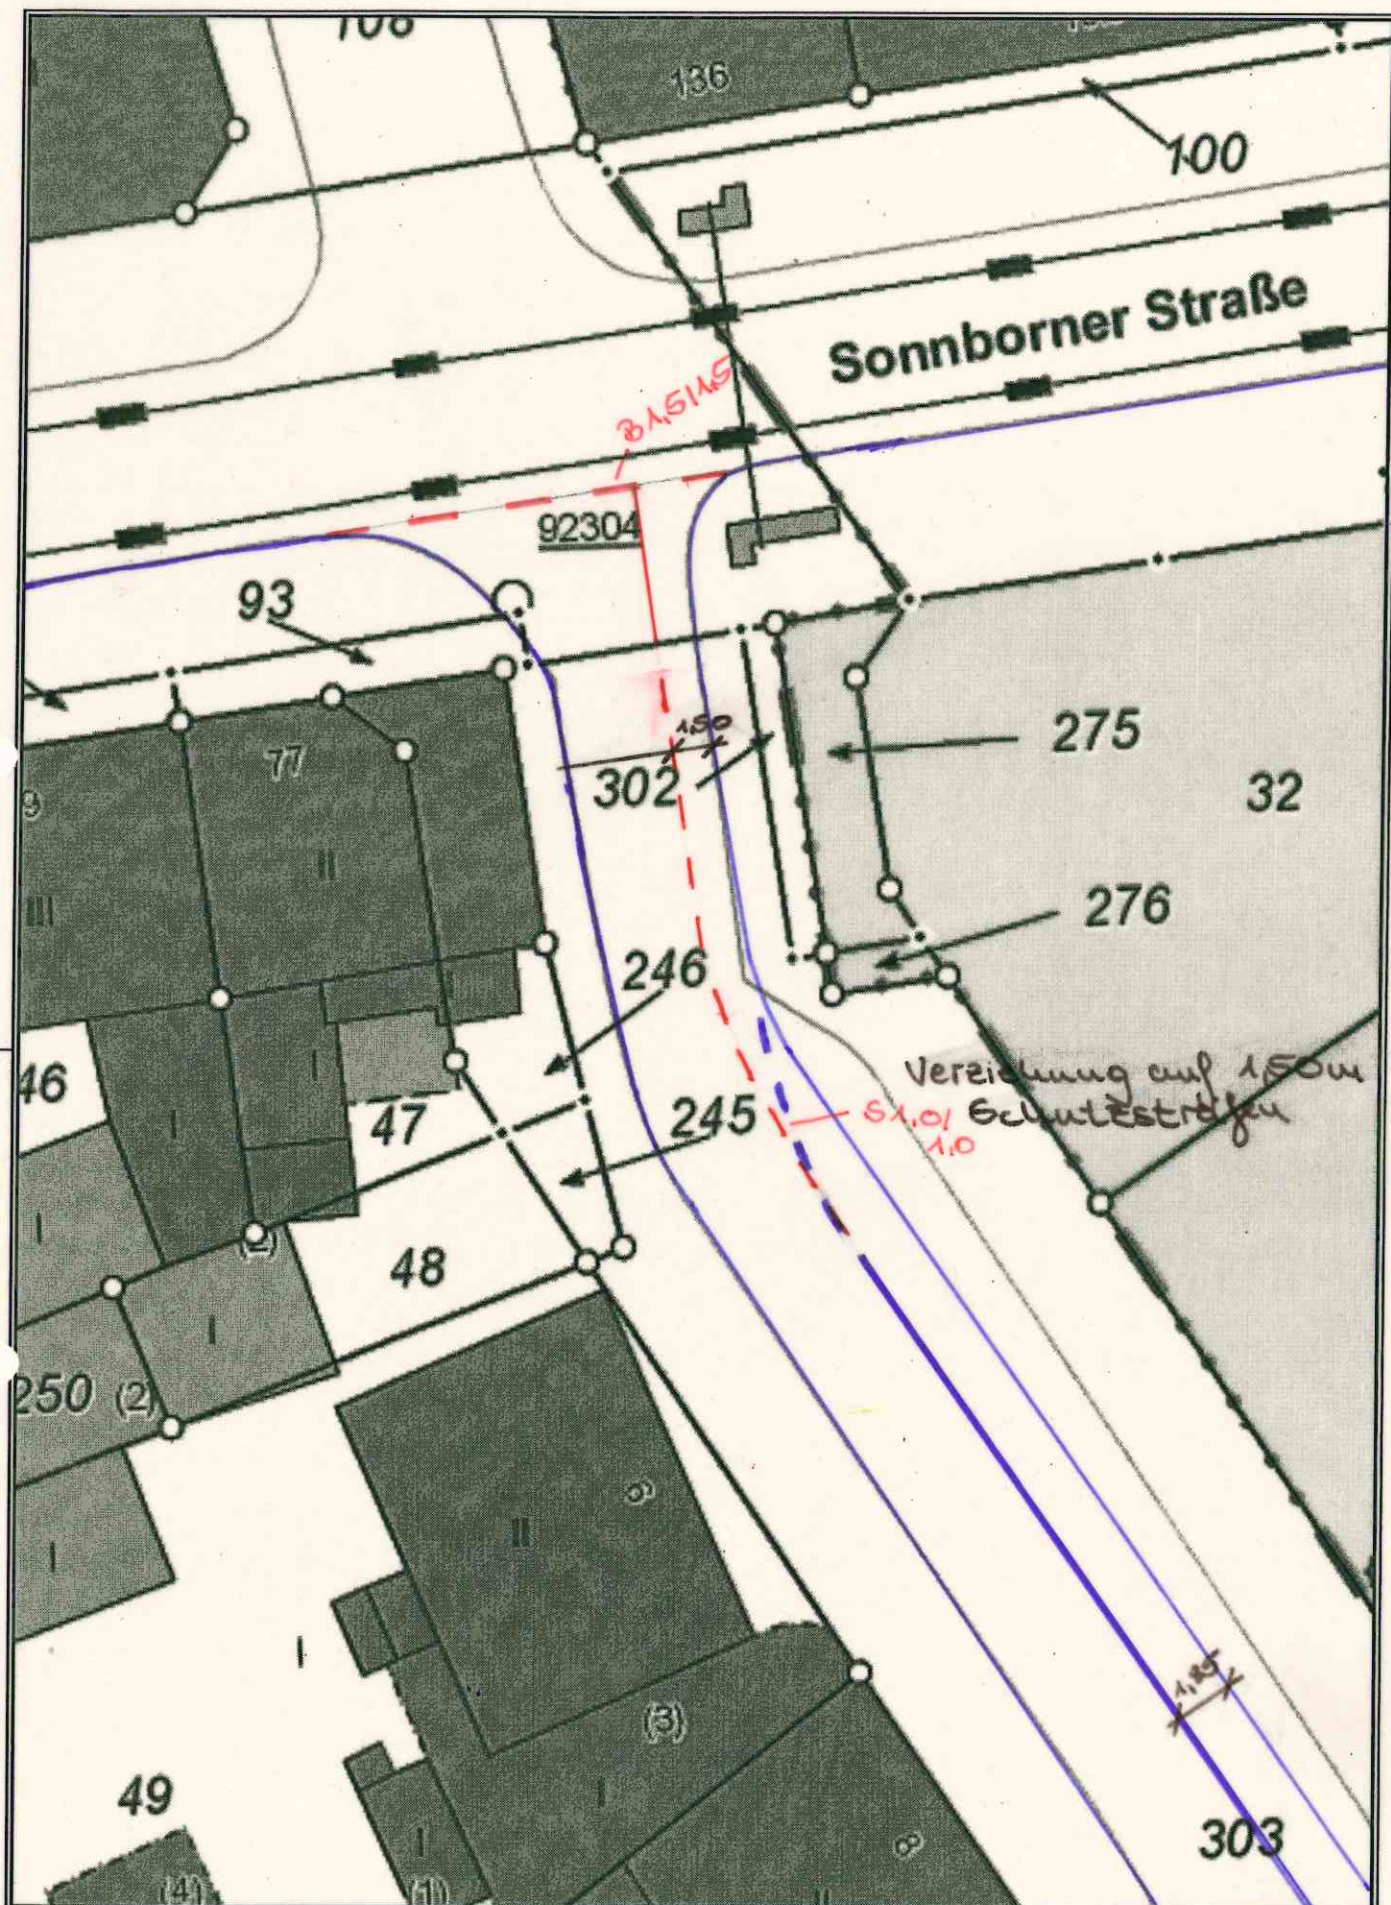

Herausgeber:
Stadt Wuppertal
Ressort Vermessung, Katasteramt und Geodaten

Rutenbecker Weg

Maßstab 1:250

Erstellt am 23.03.2015

Dieser Ausdruck ist gesetzlich geschützt.

Vervielfältigungen, Umarbeiten, Veröffentlichungen oder die Weitergabe an Dritte nur mit Zustimmung des Herausgebers, ausgenommen Vervielfältigungen und Umarbeitungen zur innerbetrieblichen Verwendung bei Behörden oder zum eigenen Gebrauch.

vorhandene Markierung
geplante Markierung