


NORDPARK 3.BA - PANORAMAWEG UND MEHRGENERATIONENPARCOURS

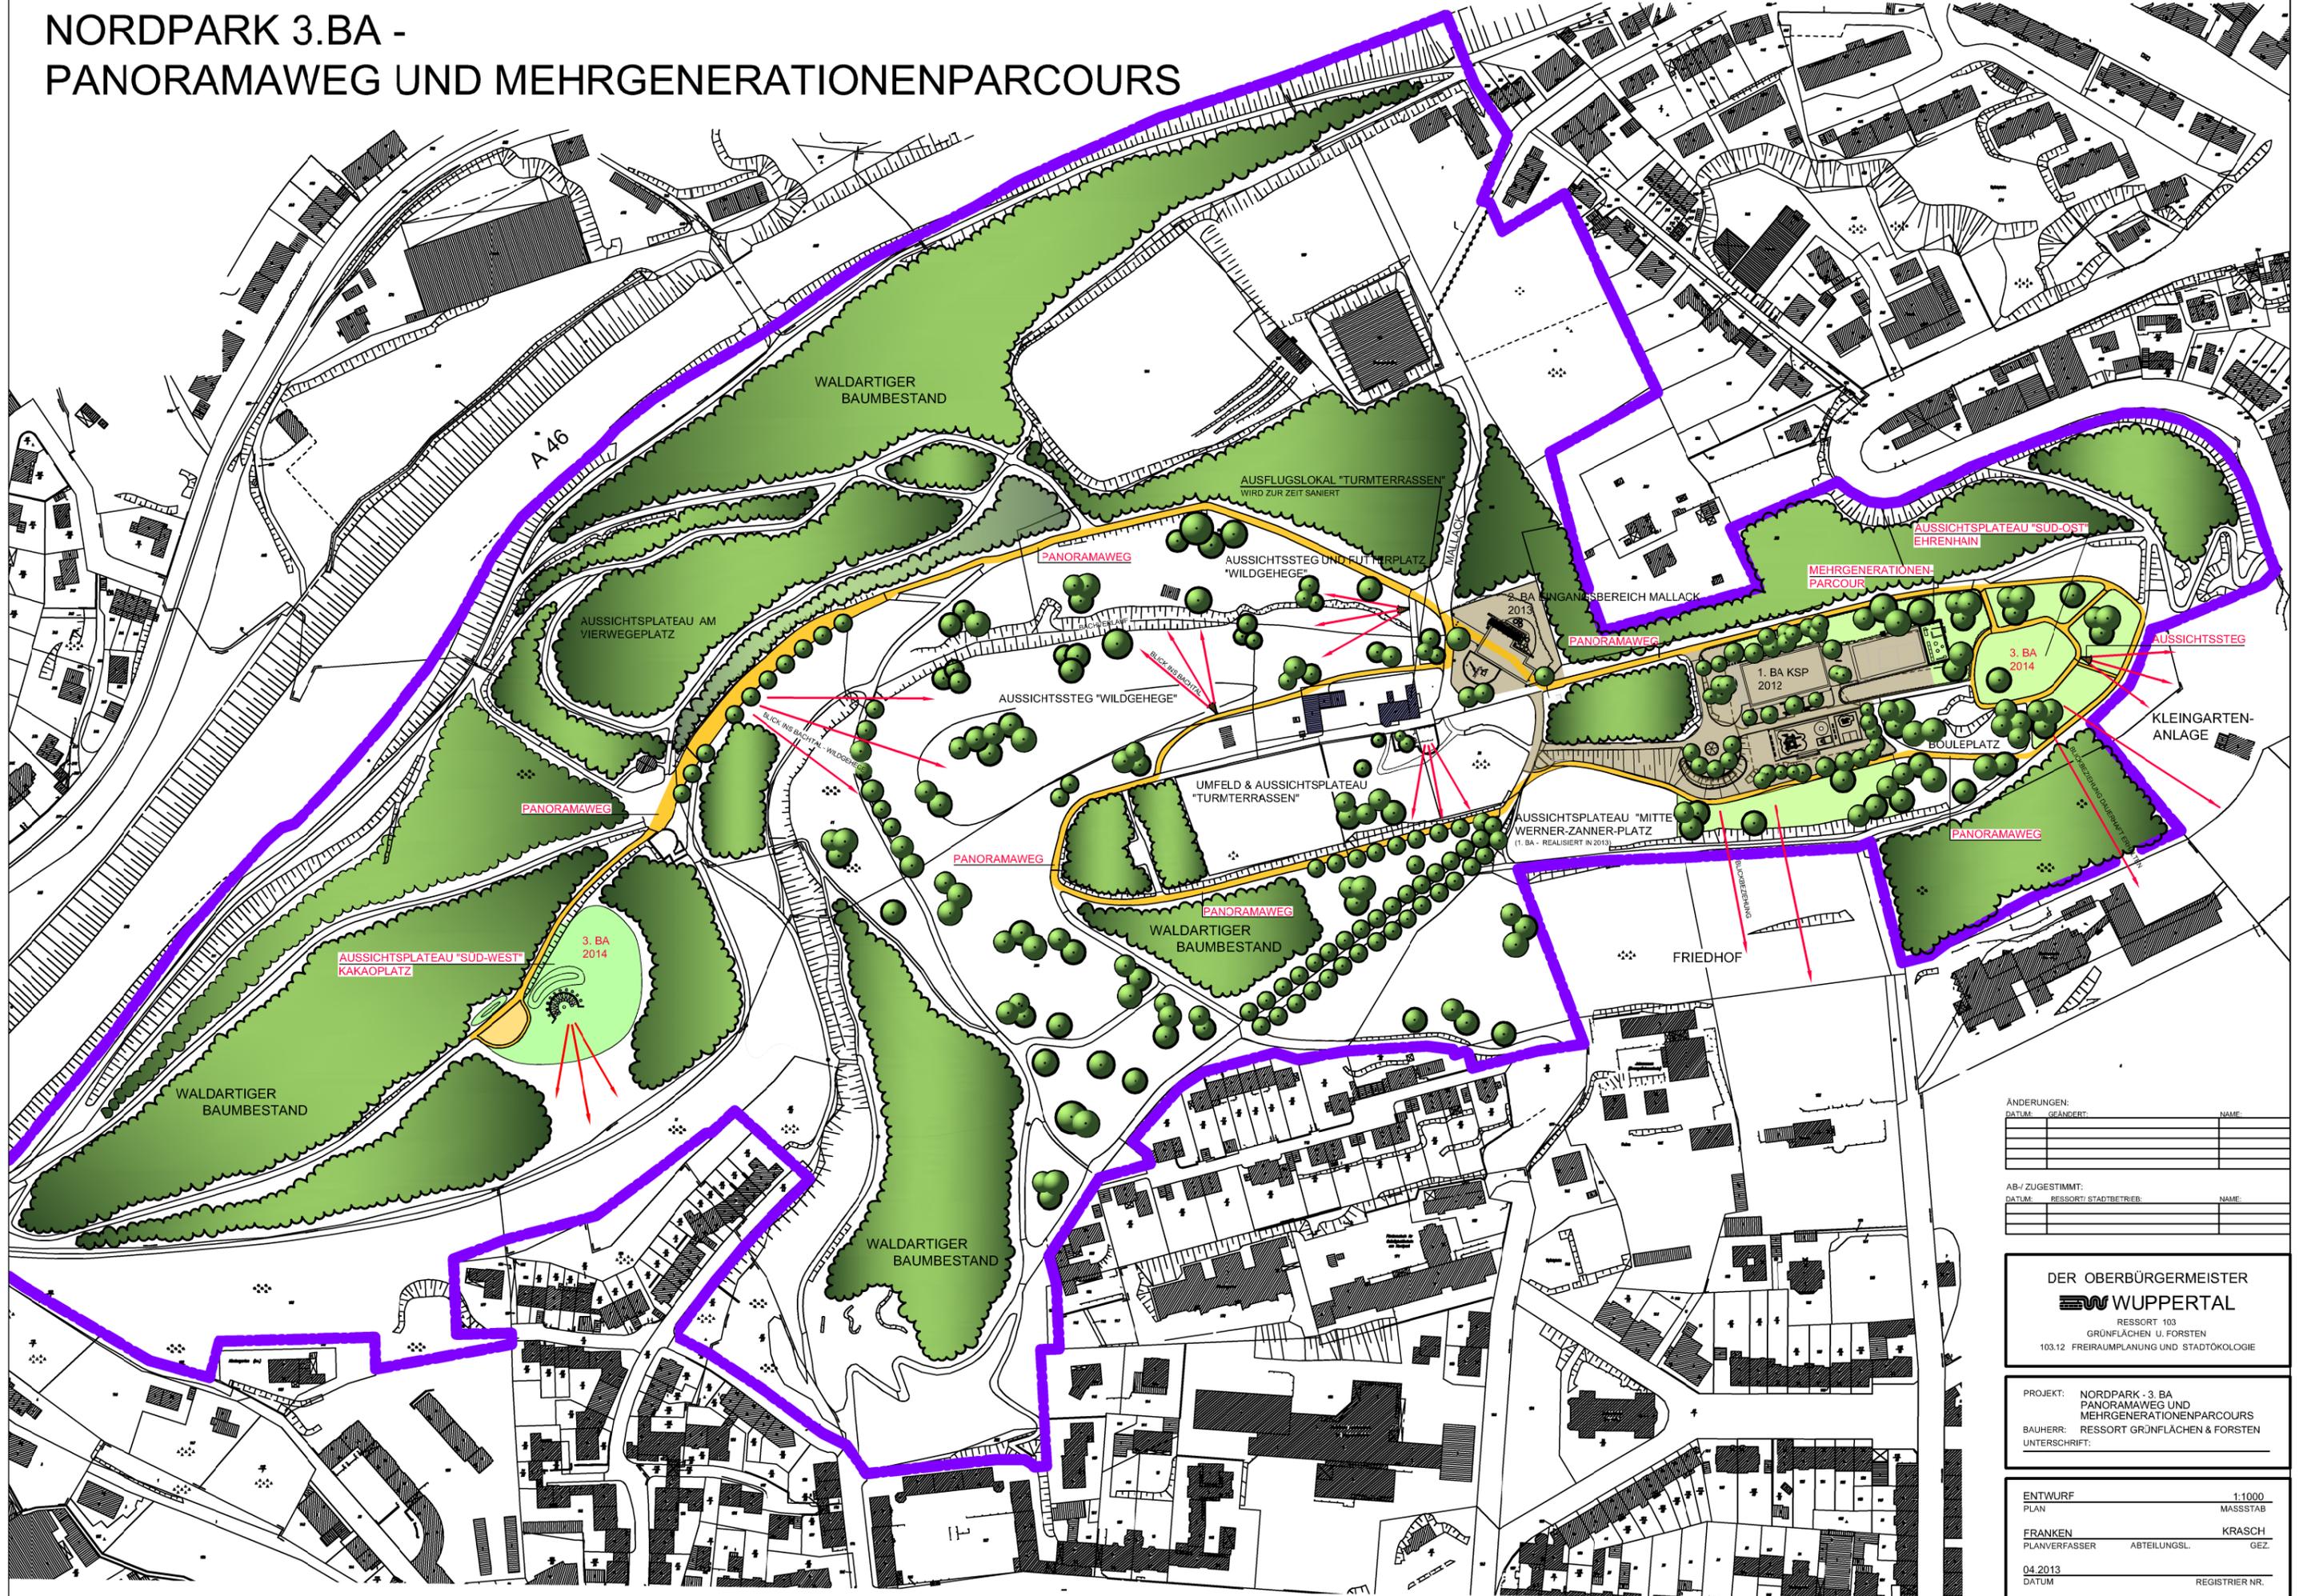

ÄNDERUNGEN:		NAME:
DATUM:	GEÄNDERT:	
AB-/ZUGESTIMMT:		NAME:
DATUM:	RESSORT/STADTBETRIEB:	

DER OBERBÜRGERMEISTER
W WUPPERTAL
 RESSORT 103
 GRÜNFLÄCHEN U. FORSTEN
 103.12 FREIRAUMPLANUNG UND STADTÖKOLOGIE

PROJEKT: NORDPARK - 3. BA
 PANORAMAWEG UND
 MEHRGENERATIONENPARCOURS
 BAUHERR: RESSORT GRÜNFLÄCHEN & FORSTEN
 UNTERSCHRIFT: _____

ENTWURF PLAN 1:1000 MASSSTAB
 FRANKEN PLANVERFASSER ABTEILUNGSLEITER KRASCH GEZ.
 04.2013 DATUM REGISTRIER NR. _____